


# Inplaceringsskiss / kontorsplan

Inplaceringsskiss för del av medborgarhusets plan 6.

Redovisat är 36 kontorsarbetsplatser i grupper om 6  
Skrivborden i skissen har mått: 800x1600 med påhängd akustikskärm

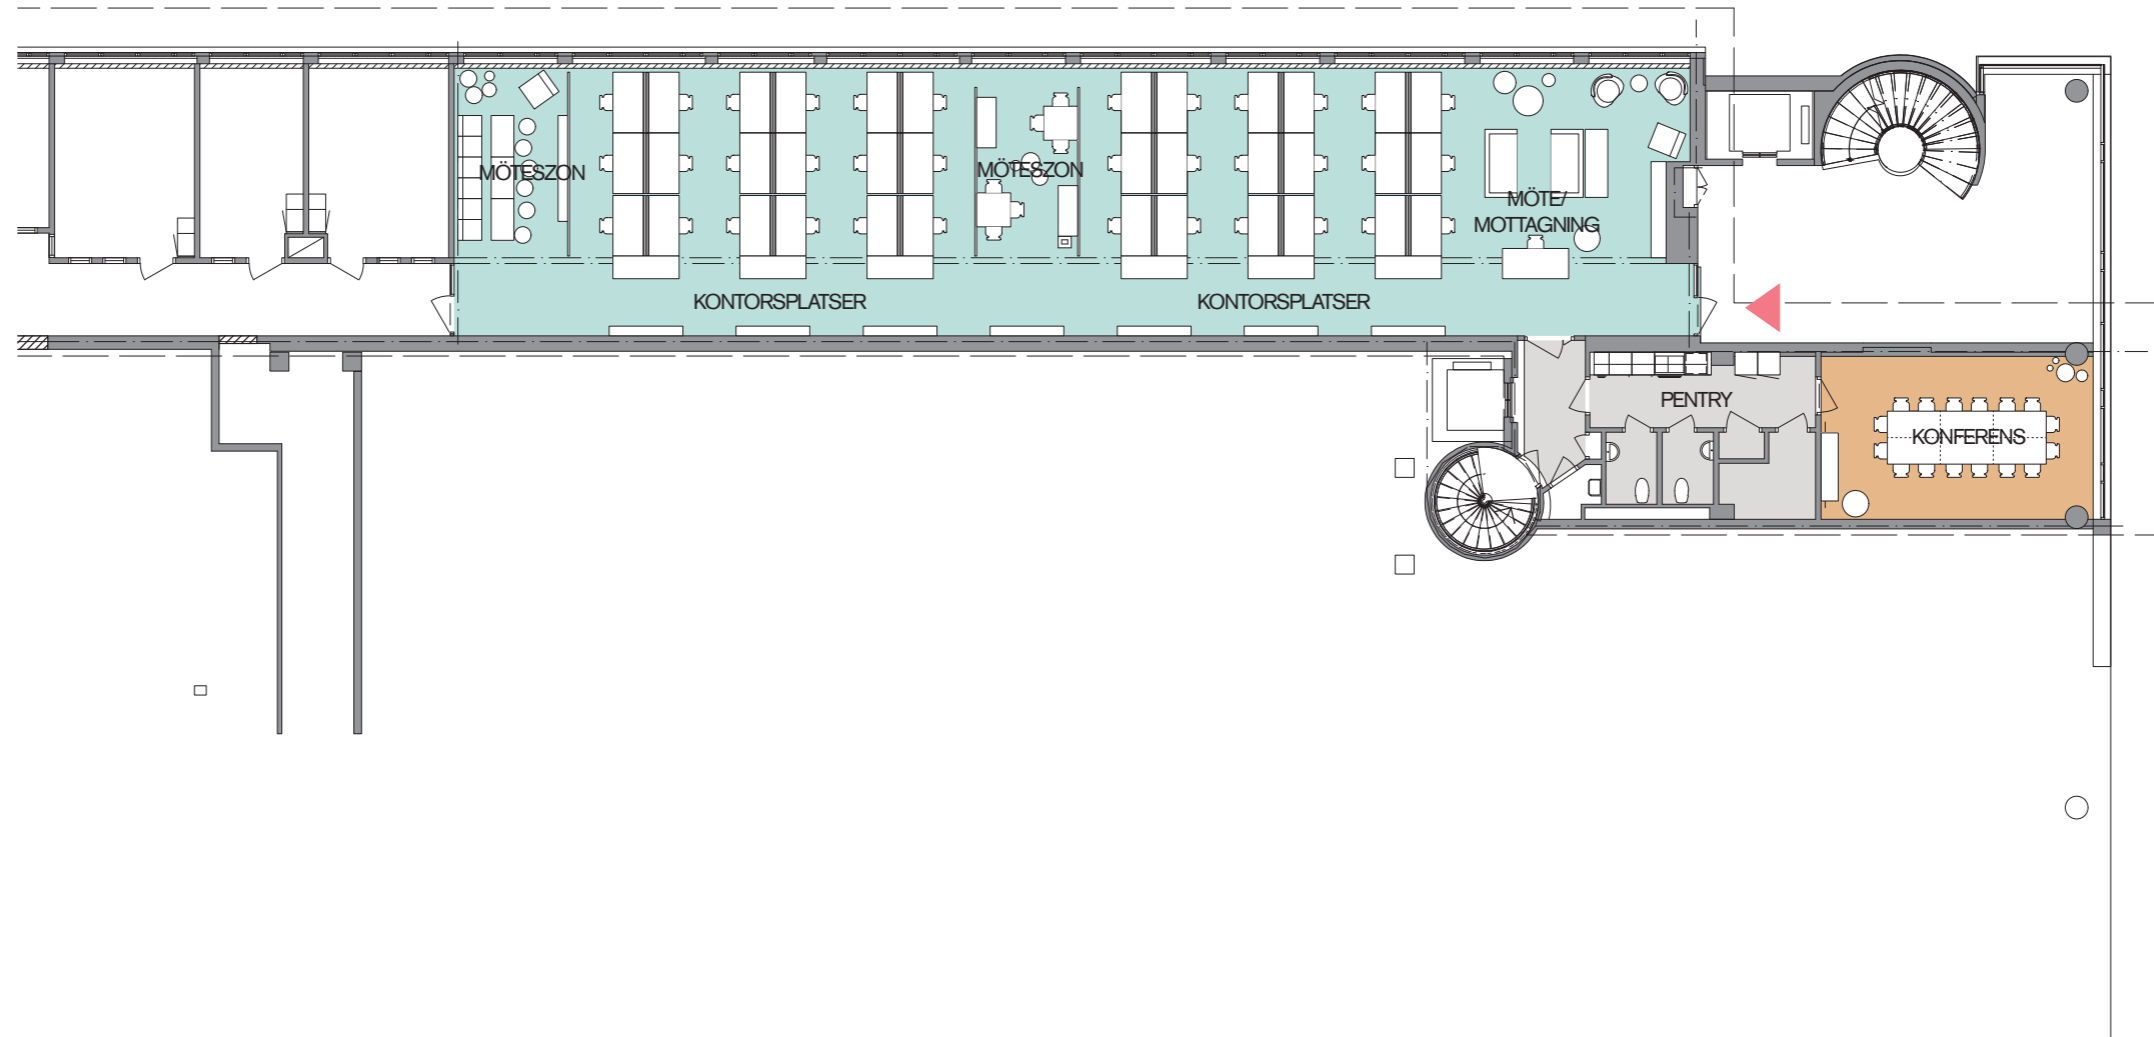

1:200

