


Plan 3 (plan 4 i princip)

Kontorsplan: ca 1140 m² BRA

Antal arb. platser: 75 st. (ca 15 m²/plats)

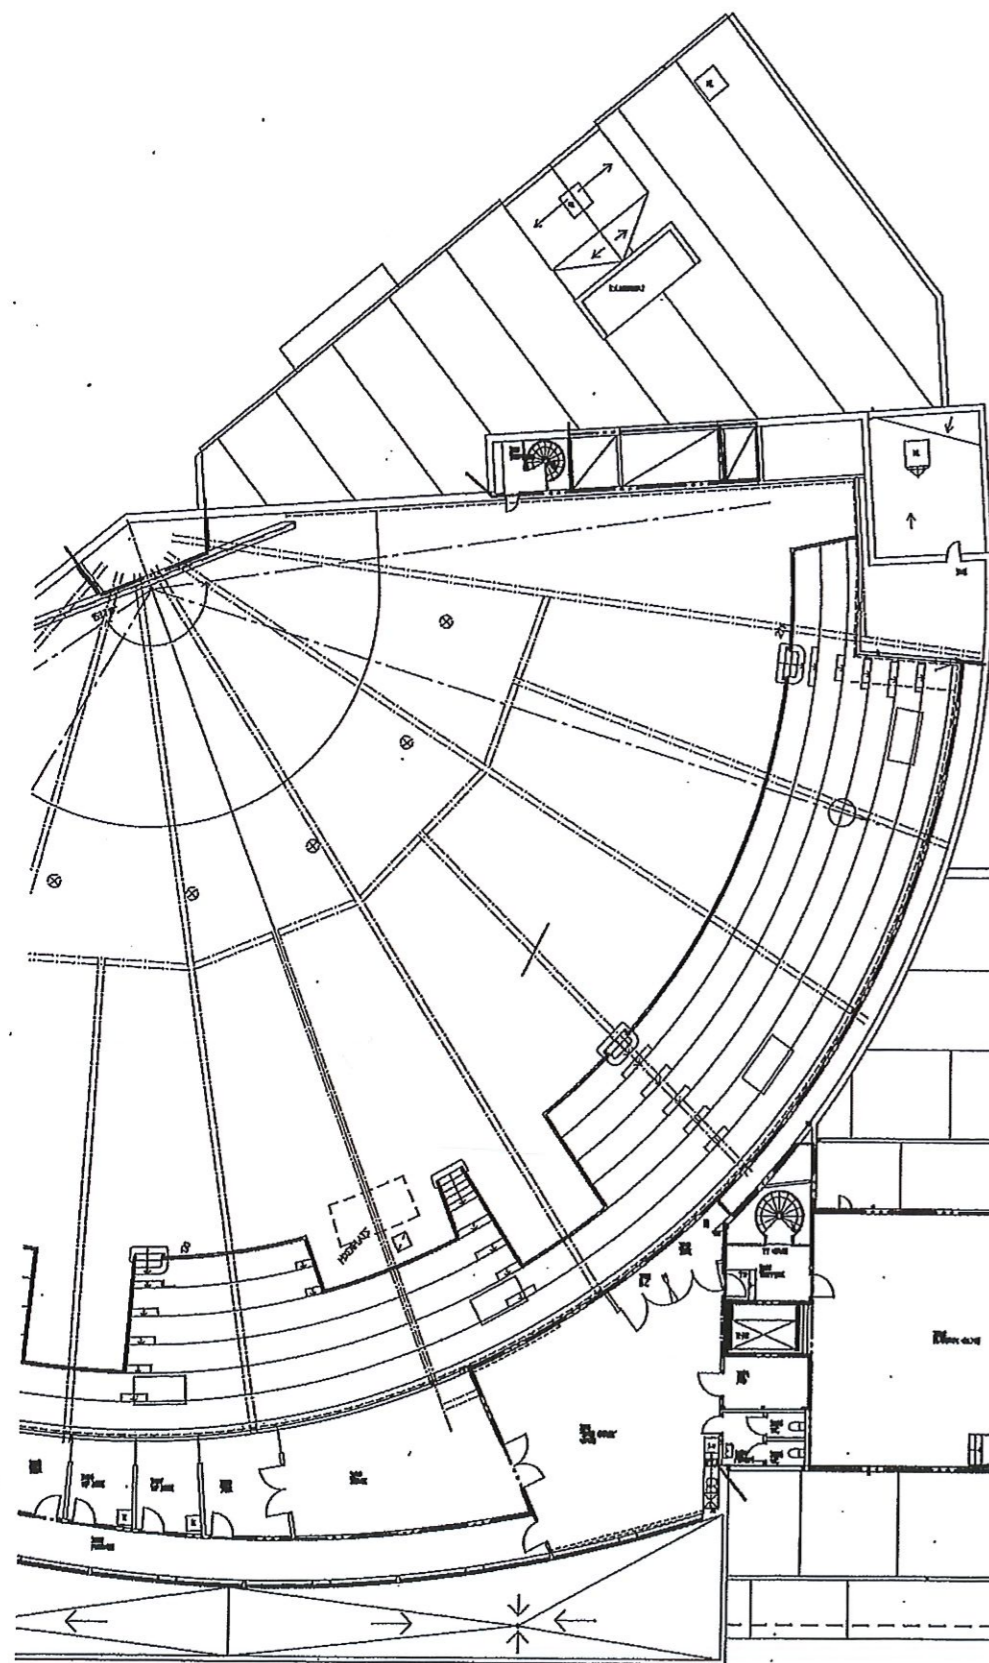

Plan 3, 1:300

Tyst zon
16 arb. platser

Aktiv zon
18 arb. platser

Pausrum

Kontor
5 arb. platser

Normal zon
36 arb. platser

Pausrum

Skiss ombyggnad bibliotek till kontor Örebroporten 20-04-15/TA