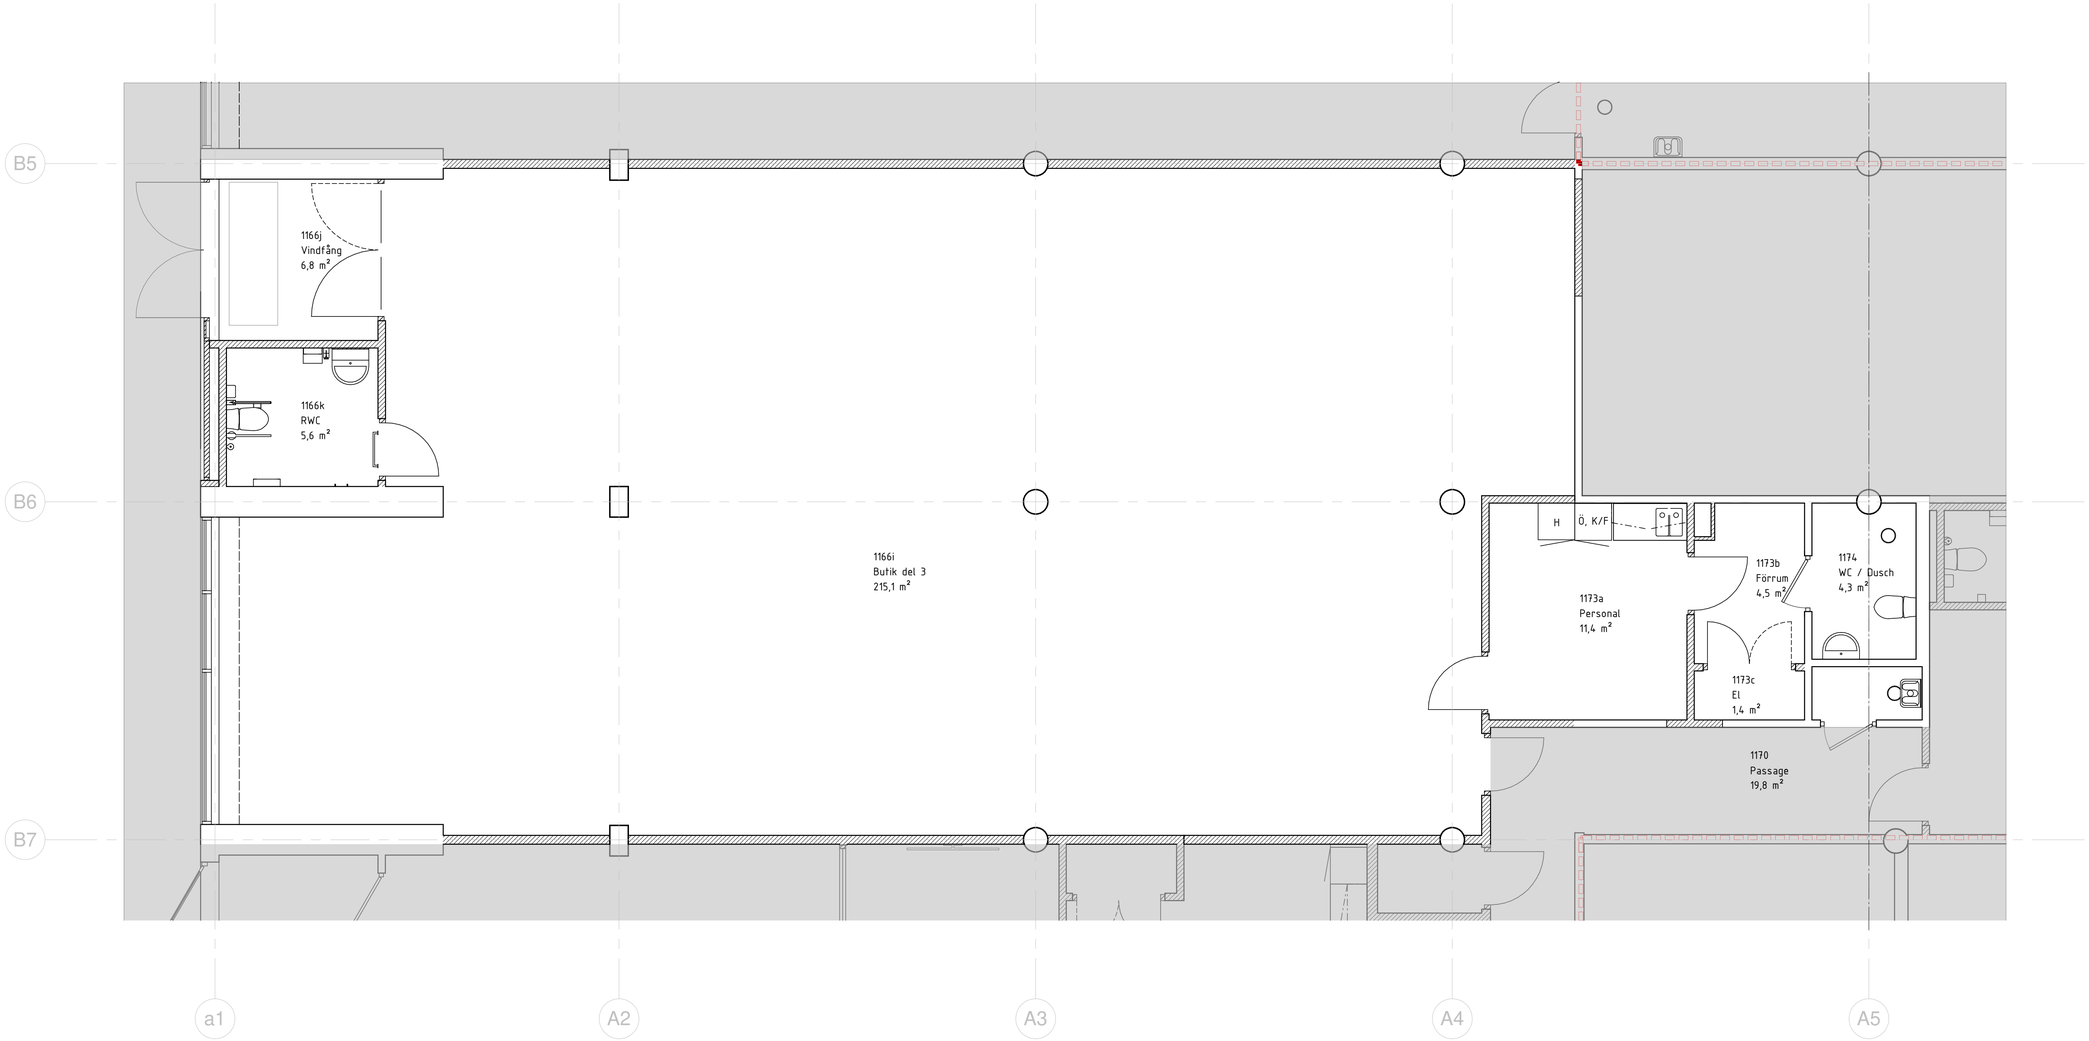

2021-09-02

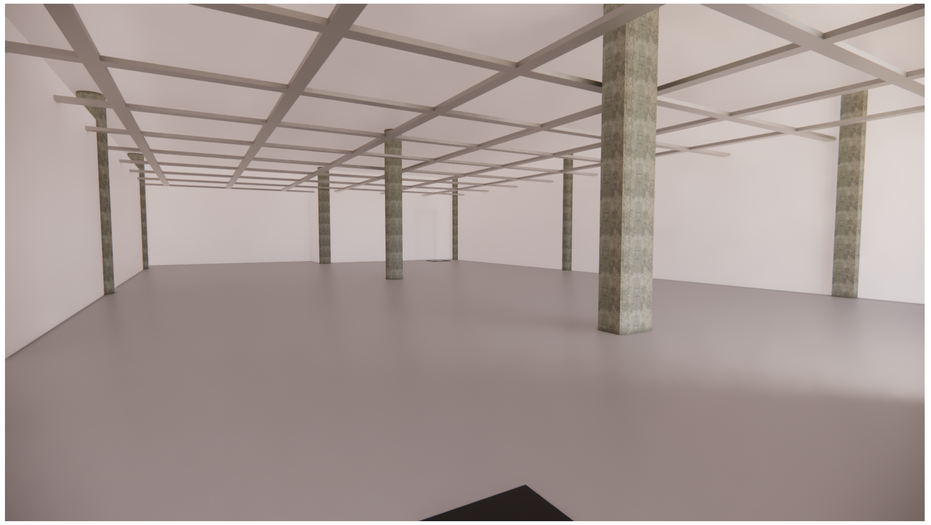

SKALA 1:50

0 1 2 5

METER

BET	ÄNDRINGEN AVSER	DATUM	SIGN

IDROTTSHUSET

Nikolia 3:272

BESTÄLLARE

ÖREBROPORTEN

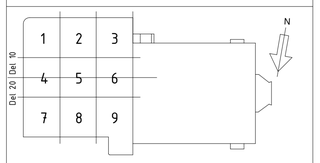

	A	White arkitekter AB	tel. 019-670 22 00
	K	Sweco Structures AB	tel. 0735-58 14 59
	V	Ingenjörsgruppen Ståhlkloo AB	tel. 010-13 00 610
	E	ELE Engineering AB	tel. 021-41 04 73
	B	Säkerhetspartner Norden AB	tel. 070-6947763

UPPDRAG NR	RITAD AV	HANDLÄGGARE
8115550100	SB	SB
DATUM	UPPDRAGSLEDARE	ANSVARIG ARKITEKT
	C.EKLUND	S. MODES

Ombyggnad

Förslag ny butik

SKALA	NUMMER	BET
A1 1:50 A3 1:100	Hyresgäst X	

2021-09-02 11:39:20 BIM 360/ORE - OPidrottshuset8115550100/OPidrottshuset_2021_C_rvt