


ALLMÄNNA ANVISNINGAR:

UNDERLAG TILL DESSA RITNINGAR INHÄMTADE FRÅN GAMMALT
RITNINGSUNDERLAG VARPÅ AVVIKELSER AV PLANLÖSNINGEN
KAN FÖREKOMMA.
ANGIVNA YTOR SKALL SES SOM ETT RIKTVÄRDE OCH SKALL
KONTROLLERAS.
UPPMÄTING HAR EJ SKETT INFÖR FRAMTAGANDE AV DESSA
HANDLINGAR.

FÖRKLARINGAR:

YTOR AVSER PLAN 2

	OMKLÄDNING/PERSONAL	-
	KONTOR MED TILLHÖRANDE YTOR	CA 305 KVM
	ENTRESOLPLAN	CA 260 KVM
	TEKNIKRUM	CA 32 KVM
	UTELAGER/LAGER UNDER SKÄRMTAK	-

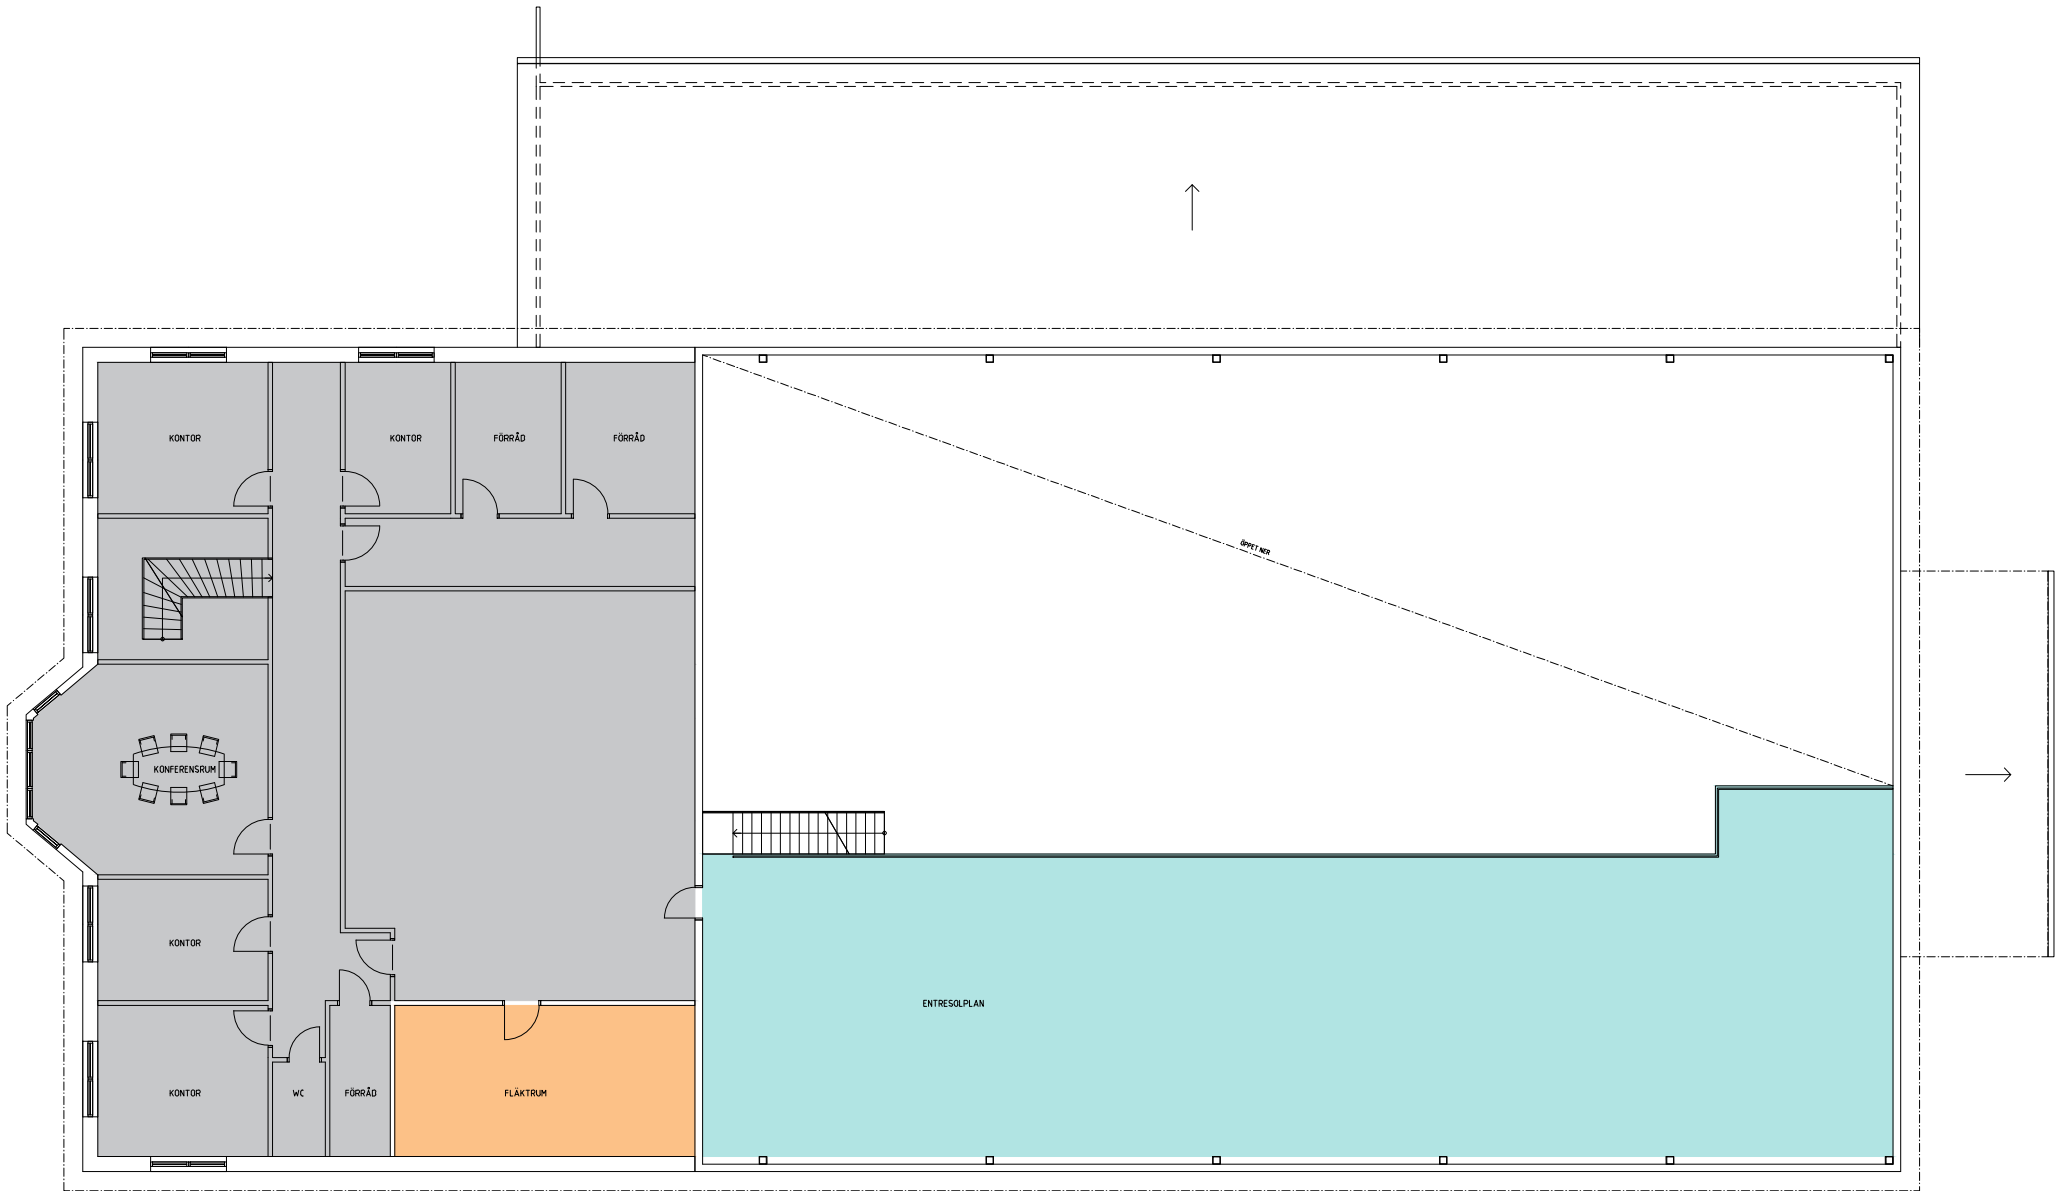

PLAN 2

HANDLINGEN ÄR I SIN HELHET
SKYDDAD UPPHOVSRÄTTSLIGT

-	-	-	-
BET	ANT	ÄNDRINGEN AVSER	DATUM
PRELIMINÄRHANDLING 20191203			
JSB - Vi bygger livsmiljö			
☒	A	MINJAR AB	0739-10 01 05
UPPDRAG NR	19119	RITAD / KONSTRUERAD AV	ÖN
DATUM	2019-12-03	HANDLÄGGARE	WH
		ANSVARIG	WILHELM FREDHOLM
KONTORSBYGGNAD VIRKESVÄGEN 9, OXIE			
PLAN 2			
SKALA A1	SKALA A3	NUMMER	BET
1:100	1:200	A-40-1-A120	-