

Jakobsbergsgatan 13, 631 m²



45 st arbetsplatser i ny planlösning, plan 10
Kv Oxen Större 21, lokal nr 4051-00000

Plats för QR-kod

Mer om lokalen

Plats för QR-kod

Ladda ned ritningen

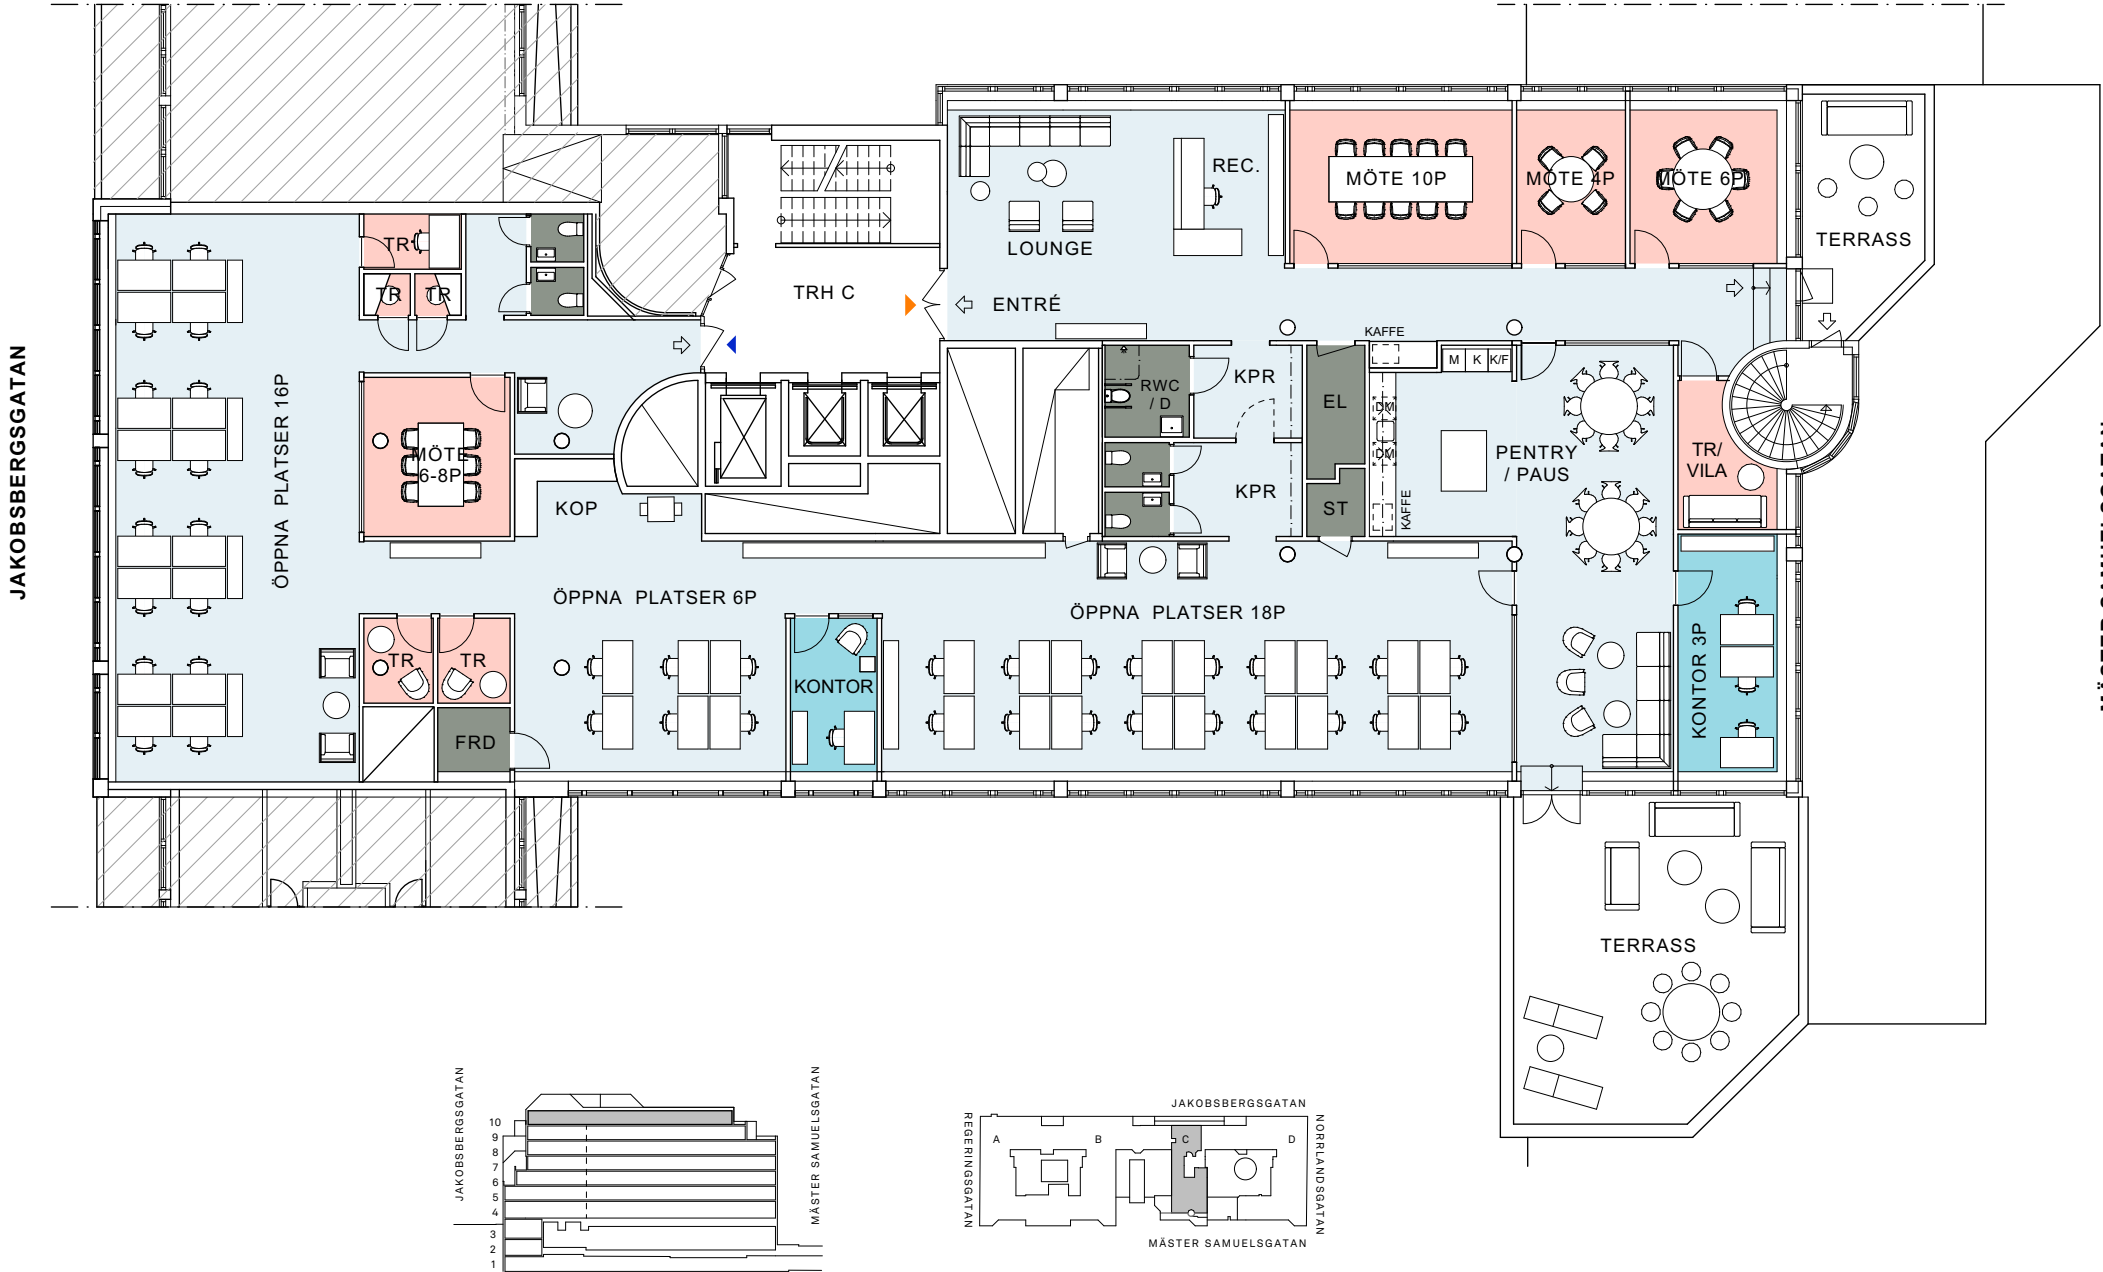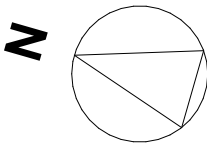

SKALA 1:200 (A3)

0 1 2 3 4 5 10



Arbetsplatser
öppna
i rum
reception

40 st
4 st
1 st



Övrigt
mötesrum
tysta rum
pentry/paus

4 st
5 st
1 st



Lokalarea
area/plats
totalt

631 m²
14,0 m²