

Norrandsgatan 15, 467 m²



33 st arbetsplatser i bef planlösning, plan 8
Kv Oxen Större 21, lokal nr 4051-00000

Plats för QR-kod

Mer om lokalen

Plats för QR-kod

Ladda ned ritningen ↓

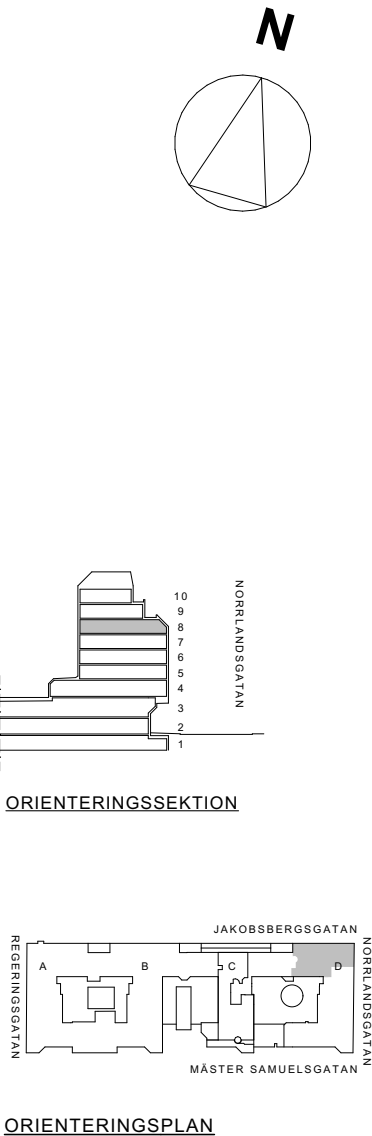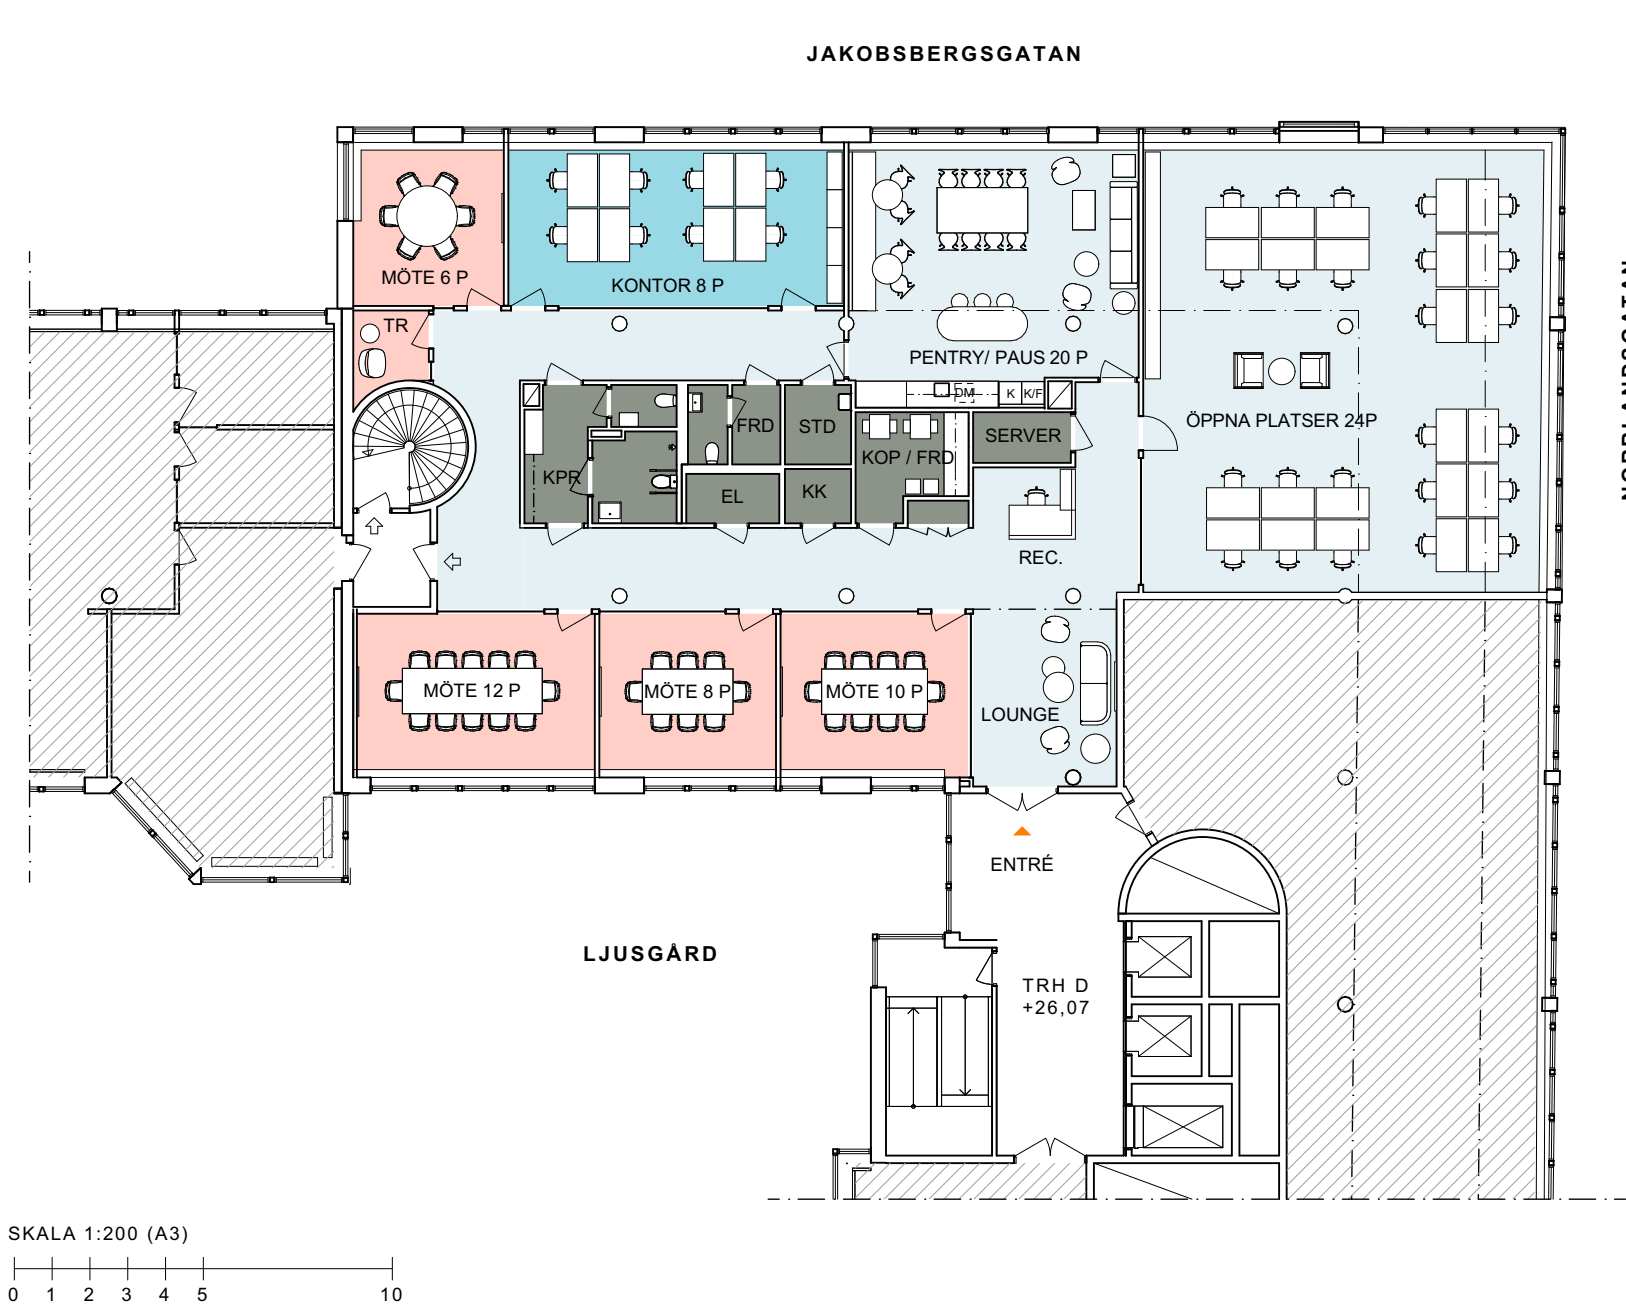

Arbetsplatser
öppna
i rum
reception

24 st
8 st
1 st



Övrigt
mötesrum
tysta rum
pentry/paus

4 st
1 st
1 st



Lokalarea
area/plats
totalt

14,1 m²
467 m²

AMF Fastigheter

