


FÖRHANDSKOPIA

STADSPORTEN

LOKAL 90011 | LOKALAREA: 103 KVM

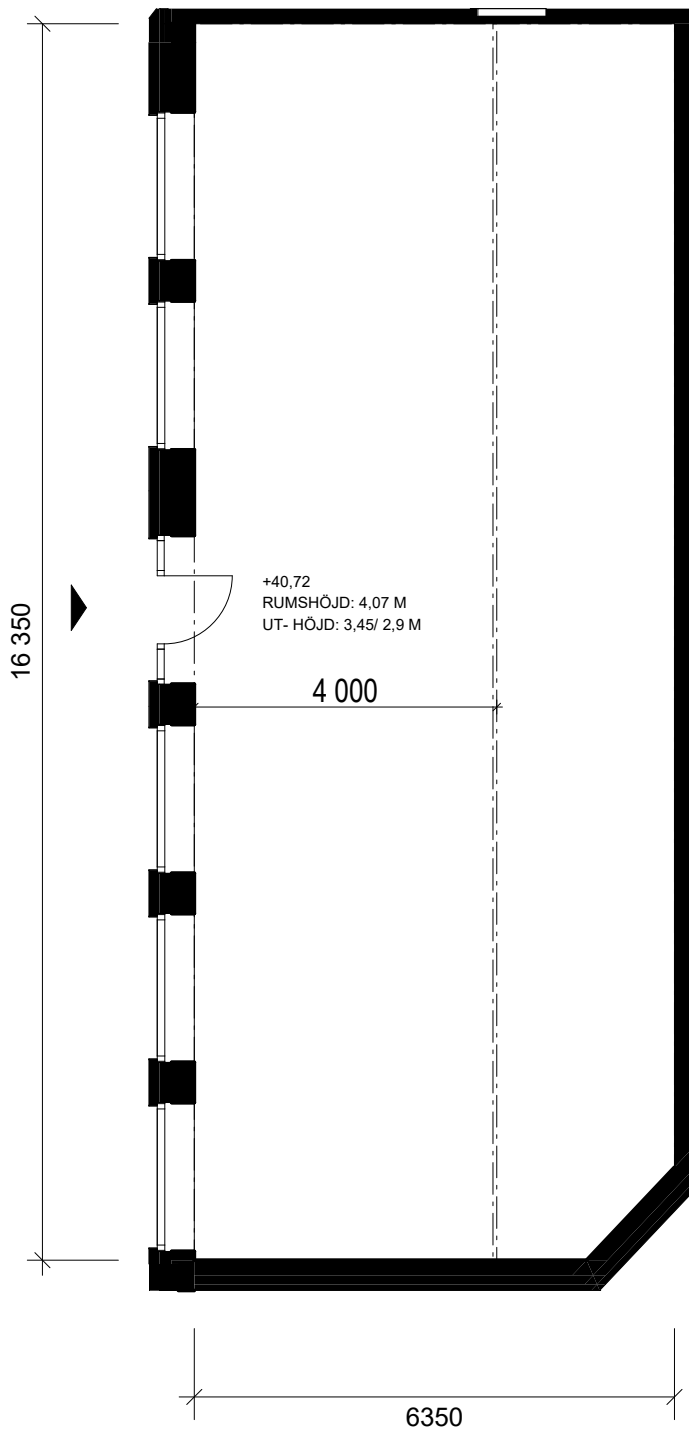


Rumshöjd avser höjd från golv till ovanliggande bjälklag. UT-höjd är den antagna höjden på undertak som krävs för att dölja installationer i tak.

Leverans och transport sker via gata.

Soprum för lokaler finns i garage.

En utrymningsväg. Föreslagen användning verksamhetsklass 2, ex butik / restaurang för max 30 personer, alternativt verksamhetsklass 1, kontor för max 50 personer (till lokaler som kan jämföras med kontorslokaler kan räknas lokaler med liten persontäthet och lokaler där risken för brand är ringa, såsom läkar- och tandläkarmottagningar, frisersalonger och vissa hantverks- och industrilokaler.

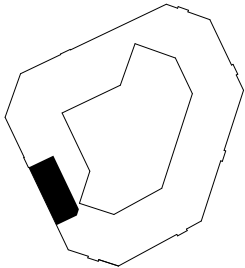

STORSTADEN
B O S T A D