

K2

1

2



AREA, VOL YM
BTA 1378,6 m²
BTW 5445,6 m³

FÖRKLARINGAR

--- RUMSBERÄKNINGSLINJE
--- LÄGENHETSGRÄNS
--- INGÅR EJ I BRUKSAREAN

RUMSNUMRERING

BEFINTLIGA RUMSNUMMER HAR AVÄNTS.
I DEL 2 HAR SIFFRAN FÖR DEL LÅGTS TILL.
Ex: 1312
1xxx = DEL AV HUS, DEL 1
1xxx = PLAN, PLAN 03
xx12 = LÖPNUMMER.

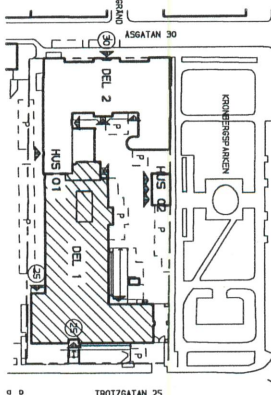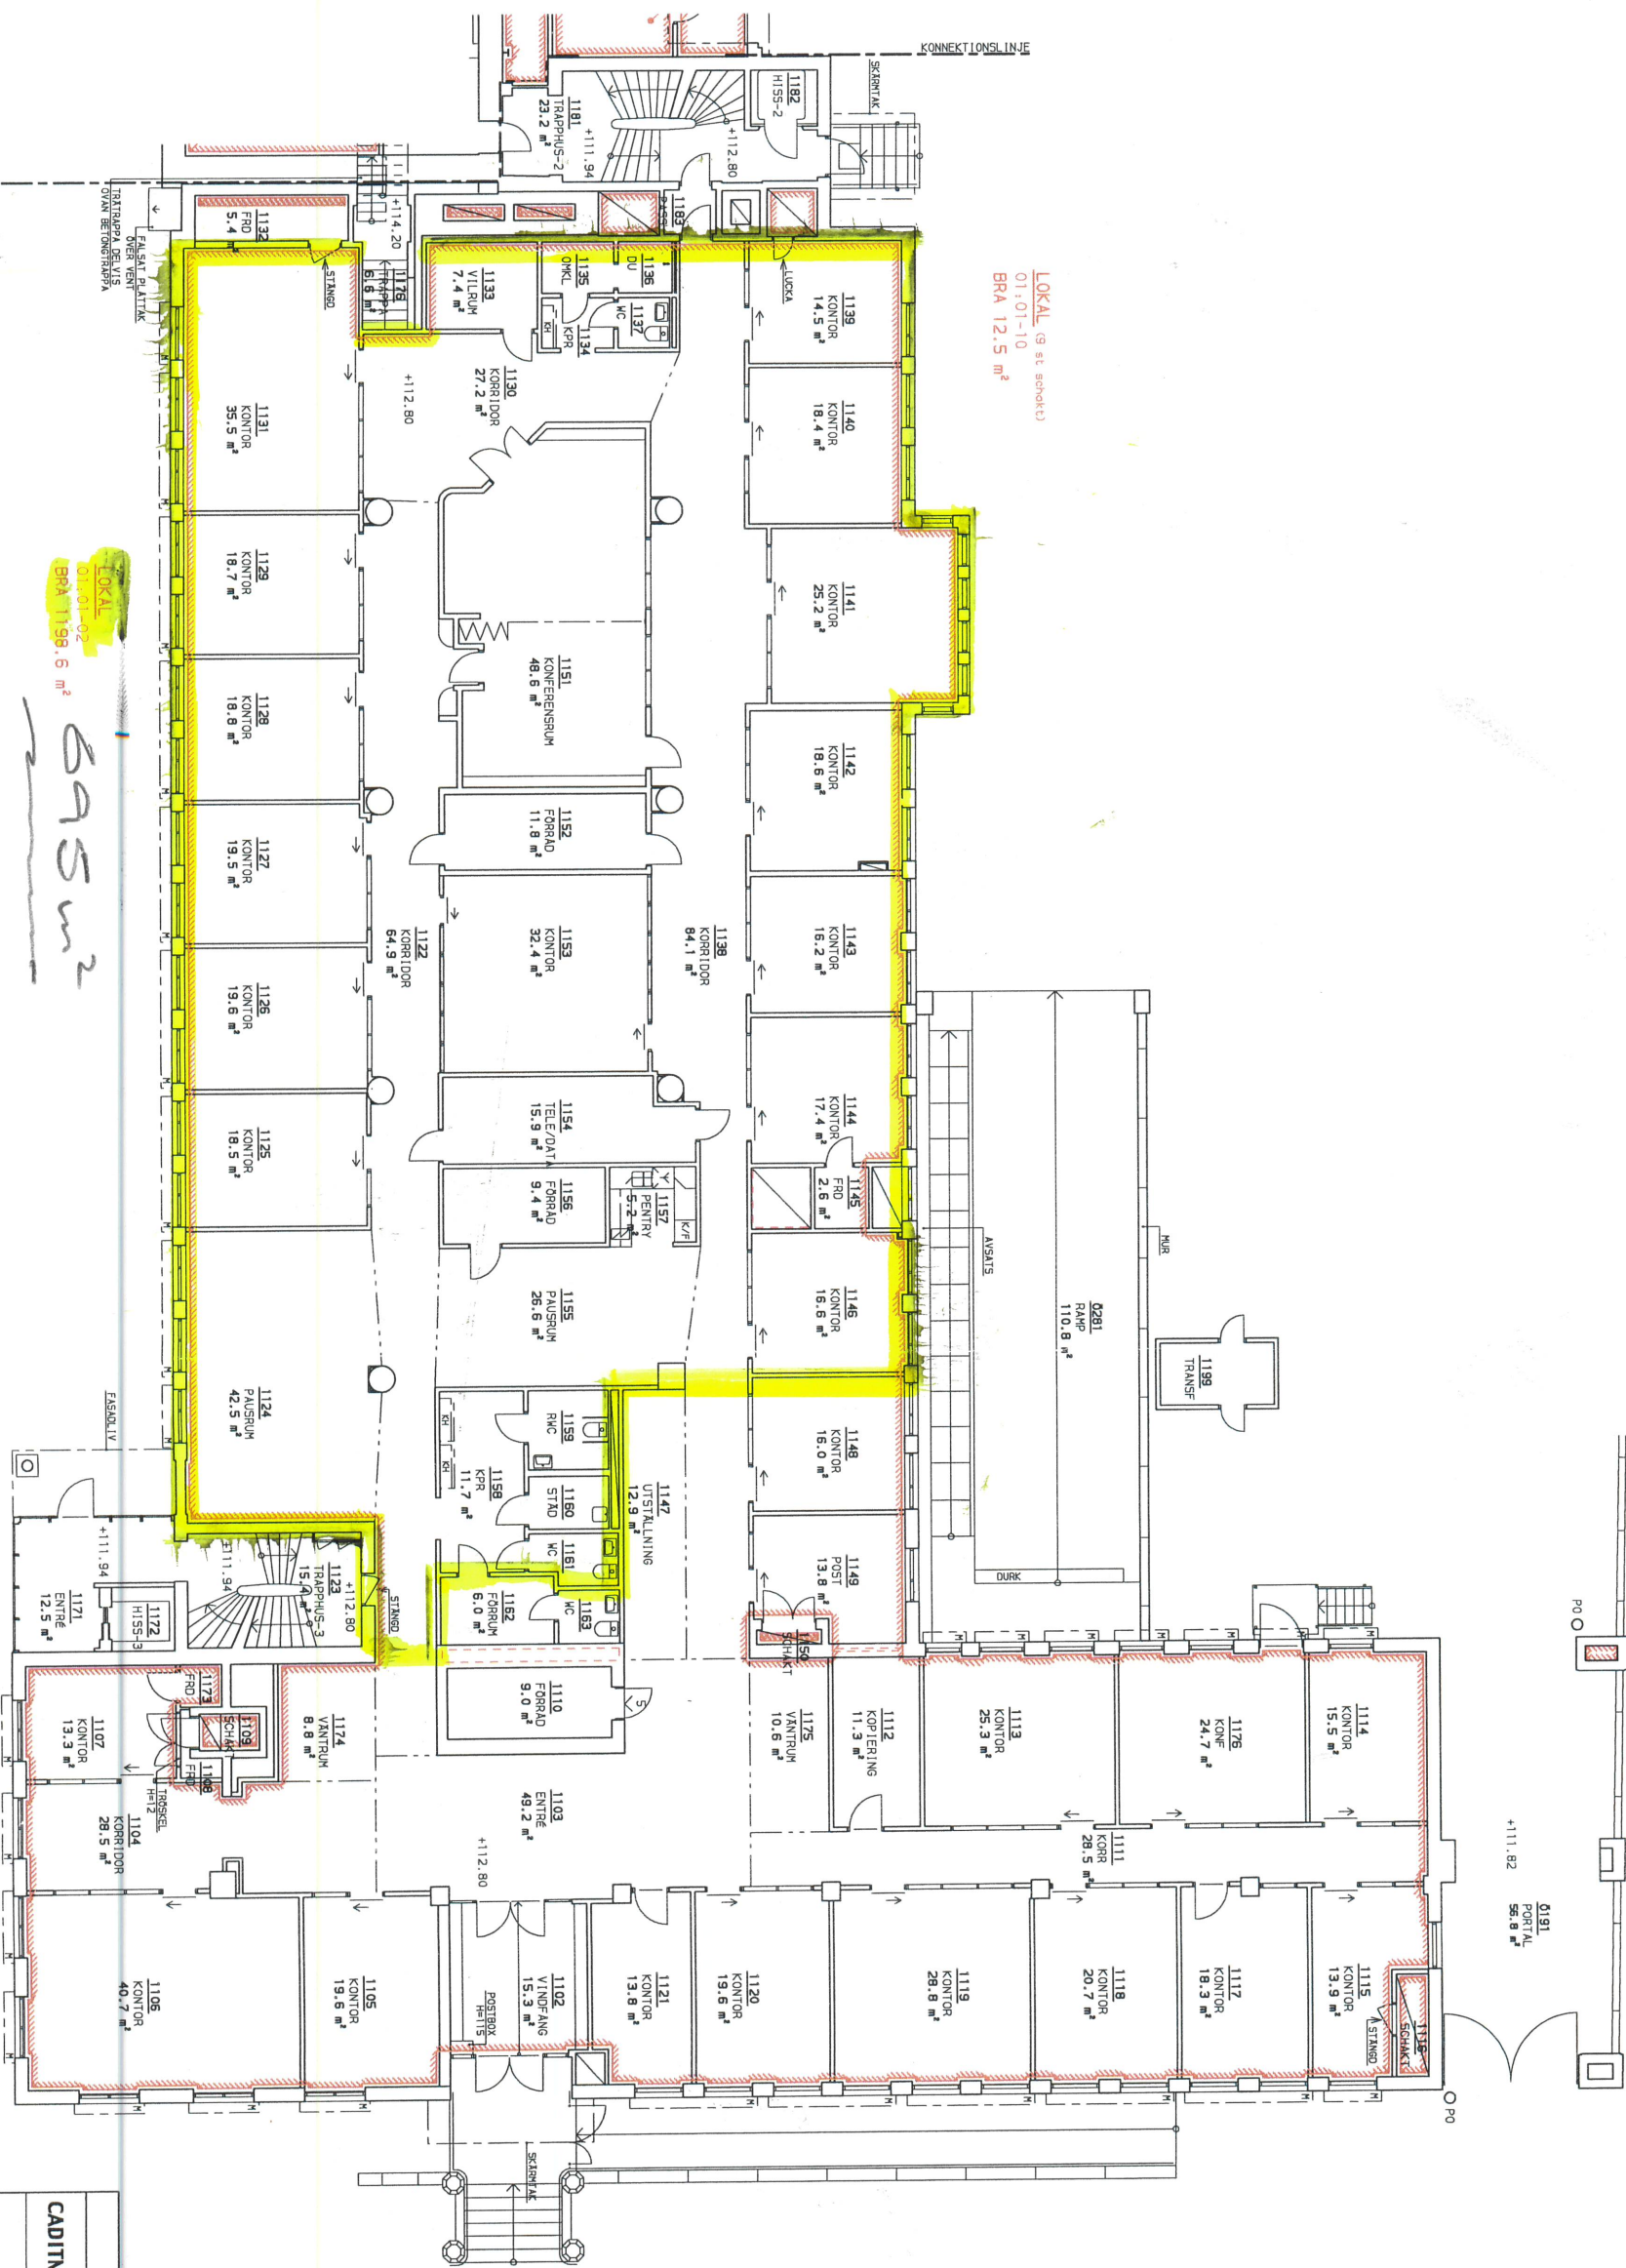

CADITMA TEL: 08-558 02 850
FAX: 08-731 00 93

Agaton 30, Falun
Box 1005, 791 10 Falun
Tel: 023 - 70 46 40
www.mobiltelefon.se

POSTEN 6, FALUN
HUS 01 DEL 1 +112.80
PLAN 01 (GV) +112.80
PLANERING LÄGENHETER
ÖRG: FÖRH. A1/I: 100 SKALA 1:200

3230 A-48-11-01011

REF	ART	BESKRIVNING	ANMÄRKNING	DATUM	SKALA
08.02.07					

0 1 2 3 4 5 10 15 METER