

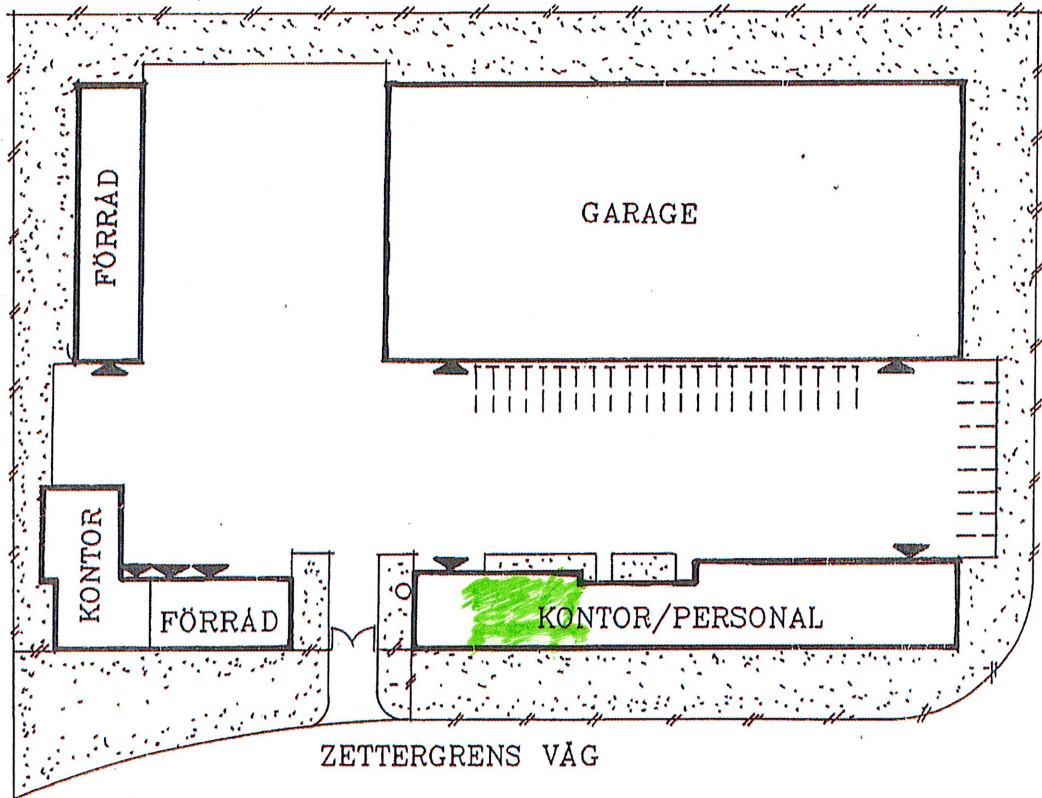


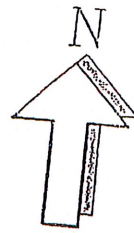


SITUATIONSPLAN

SKALA 1:1000


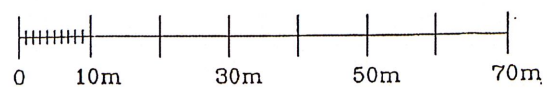


RITNING NR. 25058-217-R1

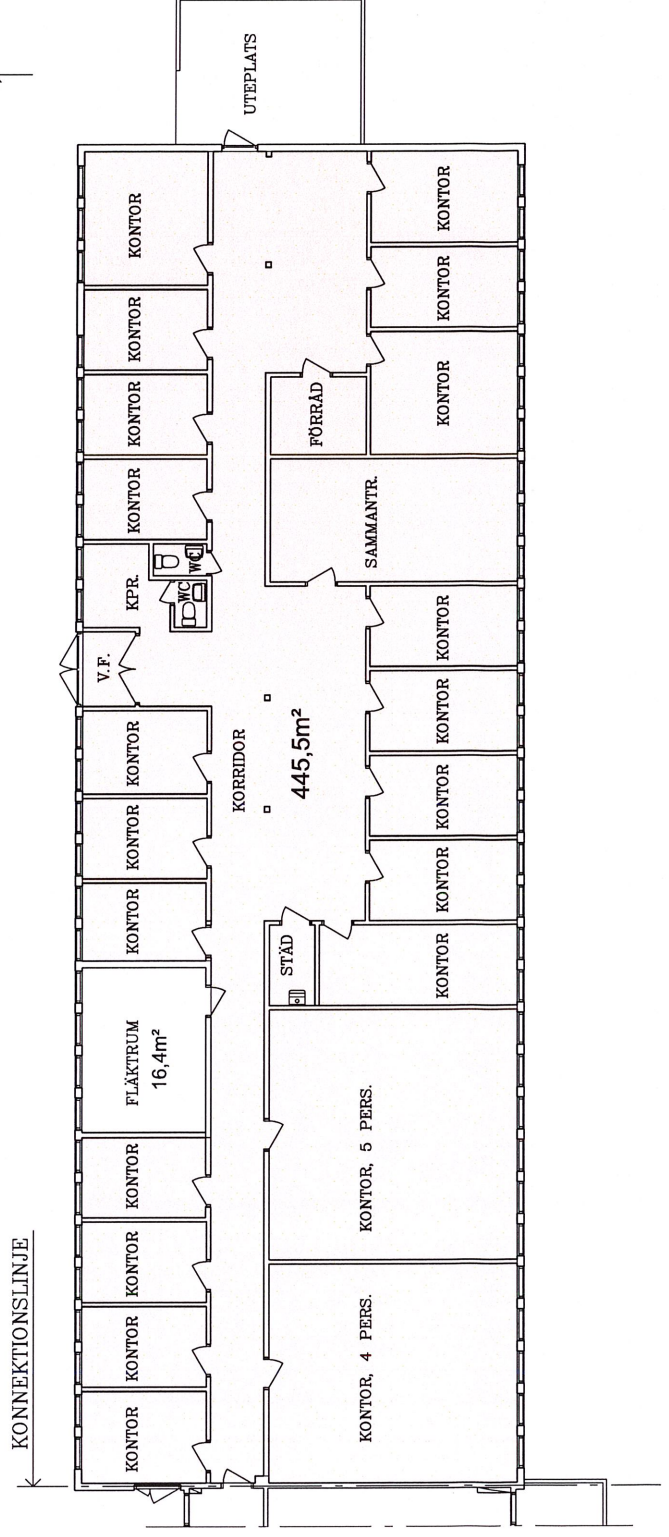

FALU AC
KONTORSBYGGAND
BOTTENPLAN
SKALA 1:200 2011-11-25

RITNING NR. 25058-217-R2

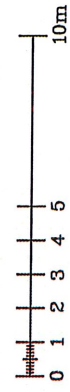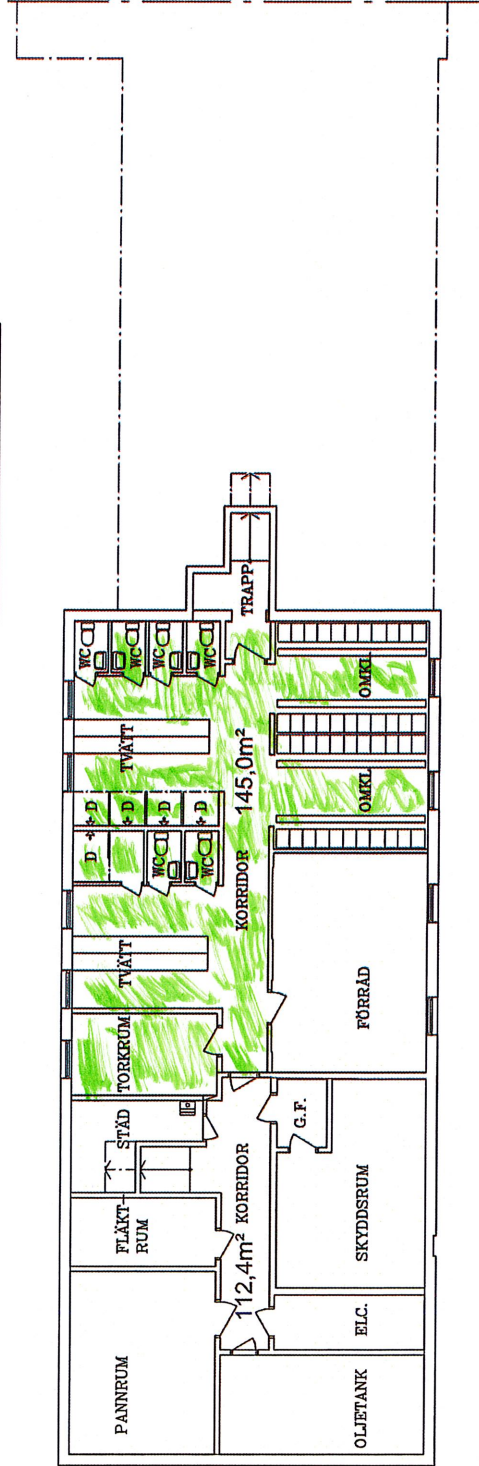

FALU AC
KONTORSBYGGGAND
KÄLLARPLAN
SKALA 1:200 2011-11-25