



FÖRKLARINGAR
PLUSHÖJDER ANGES I METER
HÖJDSÄTTNINGSSYSTEM RH2000
ÖVRIGA MÅTT I MILLIMETER

FASTIGHETSGRÄNS

HÄNVISNINGAR
PLANER SE RITN.: A-40.1-500 --- A-40.1-604

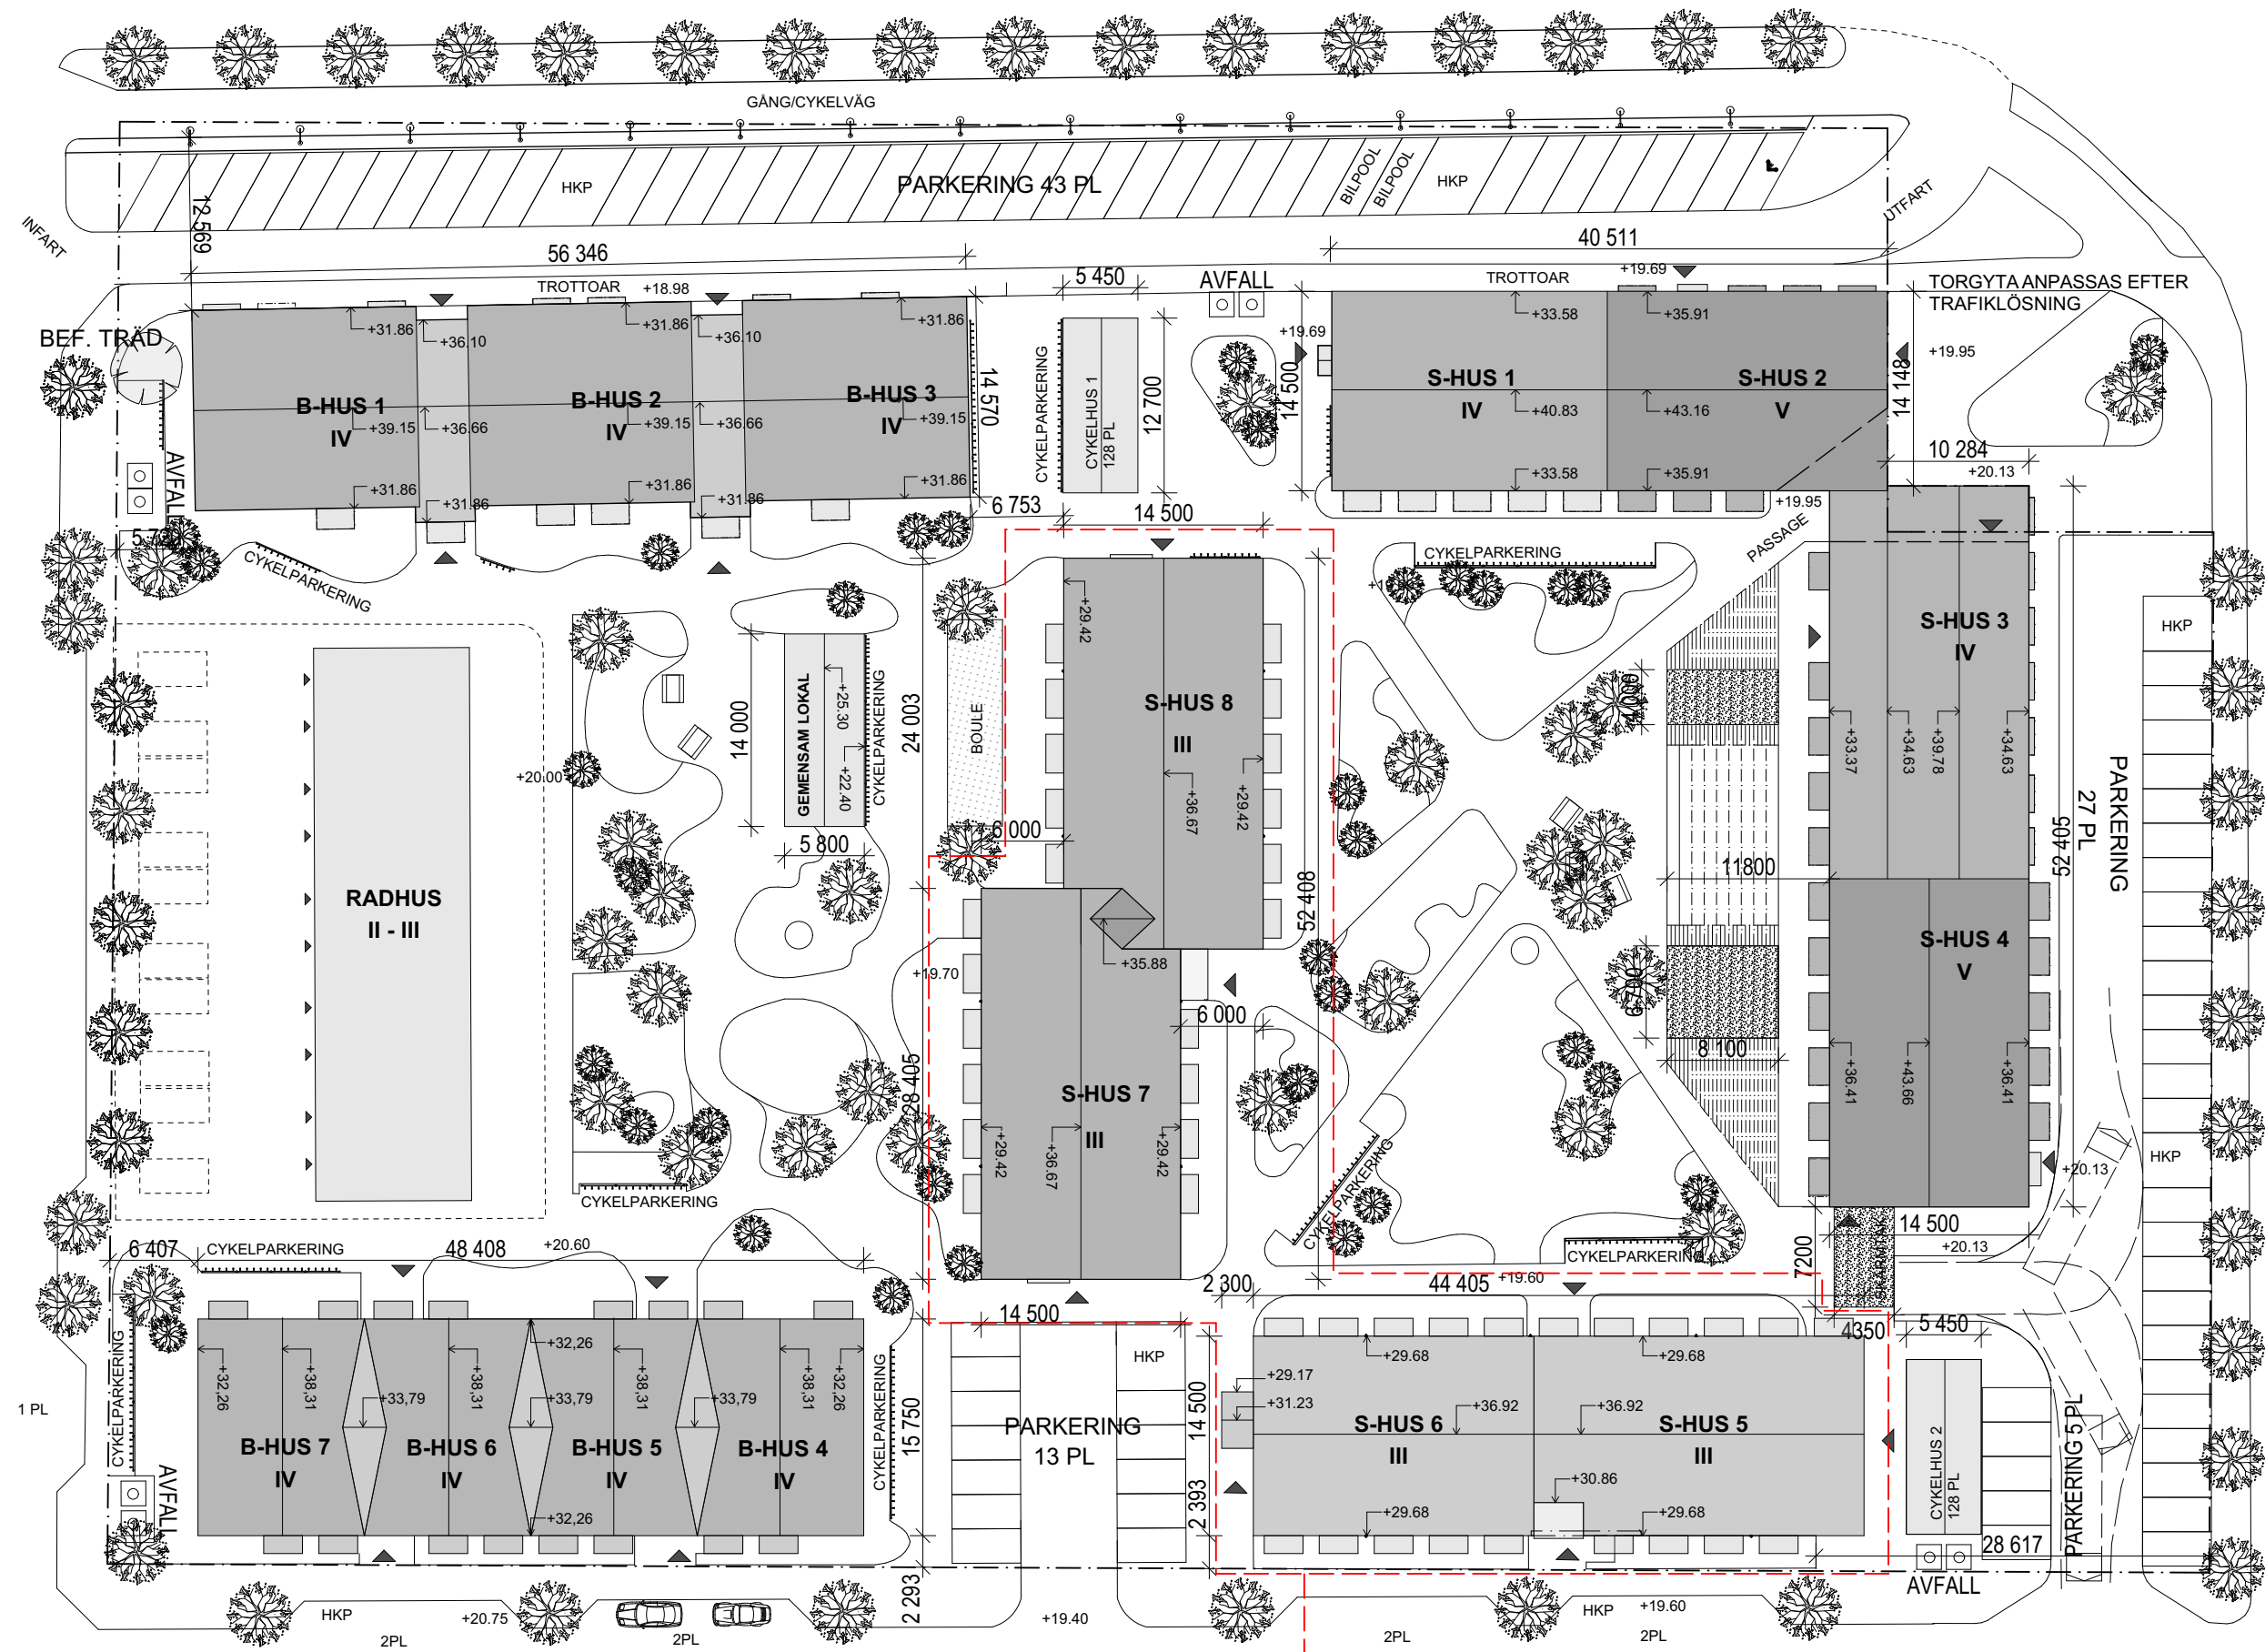

BYGGLOVSHANDLING

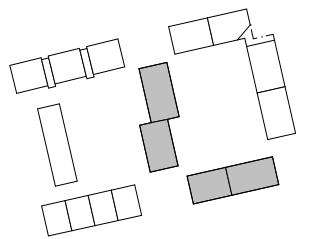

KUNGSBÄCK 2:10, HINDERBANAN

SVENSKA
STUDENTHUS

A Reflex Arkitekter AB 08-702 64 00 www.reflexark.se

UPPDRAG NR 0778 02 RITAD AV G. TOPICAN HANDLAGGARE G. TOPICAN
DATUM 2019-09-11 ANSÖKAN ANNA WIJCKMARK
KUNGSBÄCK 2:10, HINDERBANAN, GÄVLE - ETAPP 4
STUDENTBOSTÄDER

Situationsplan

SKALA A3 1:500 NUMMER A-40.0-01 BET

BYGGLOVSHANDLING
ETAPP 4

0 5 10 15 20 25M
SKALA 1:500

