



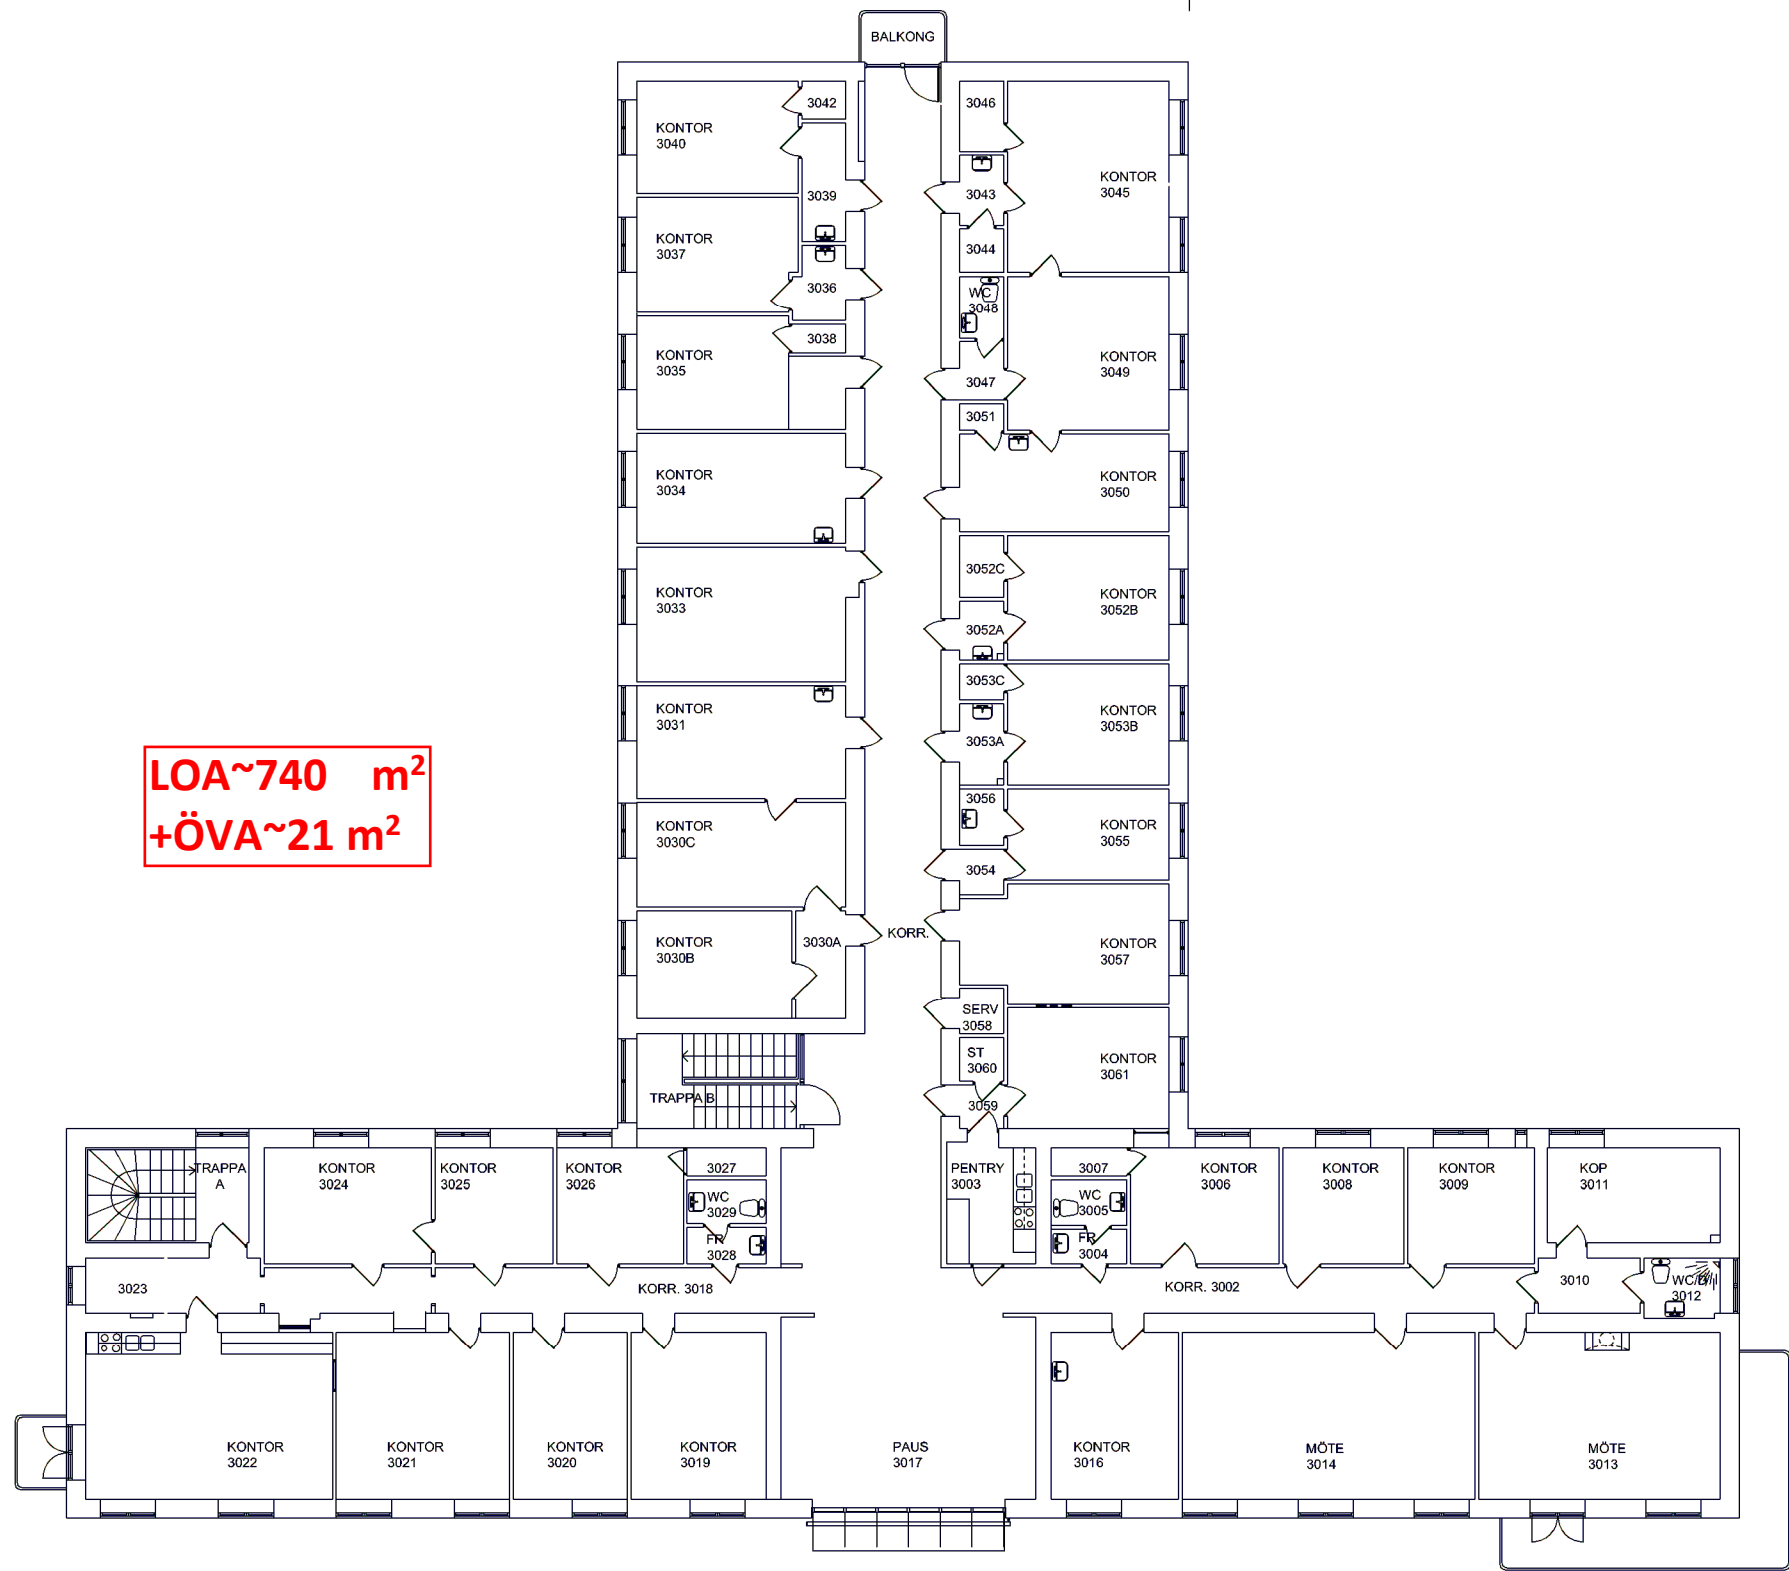

PLAN 3

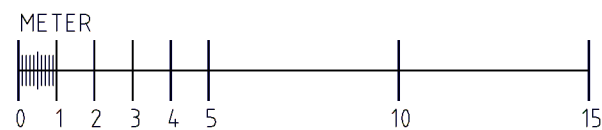

FÖRKLARINGAR OCH FÖRESKRIFTER

SE RITNING A30102

BET	ANT	ÄNDRINGEN AVSER	SGN	DATUM
FÖRFRÅGNINGSUNDERLAG				
		Göteborgs Stad MedicHus		
		M A Arkitekter AB Södra Larmgatan 14 411 16 Göteborg Tel 031 - 708 55 30 Fax 031 - 708 58 80 www.m-a-arkitekter.se Orgnr. 556841-2515		
UPPDRAG NR 23BE06		RITAD AV JG/MA	HANDLÄGGARE BE	
DATUM 2006-05-24		ANSVARIG BE		
LILLHAGSPARKEN 6 PLAN 3 EFTER OMBYGGNAD -----				
SKALA 1:100/1:200		NUMMER A305:03		BET -

URSPRUNGLIG UPPHOVS
MAN
ARKITEKT
MELCHIOR WERNSTEDT

CAD
RITAD
Autocad 2004