


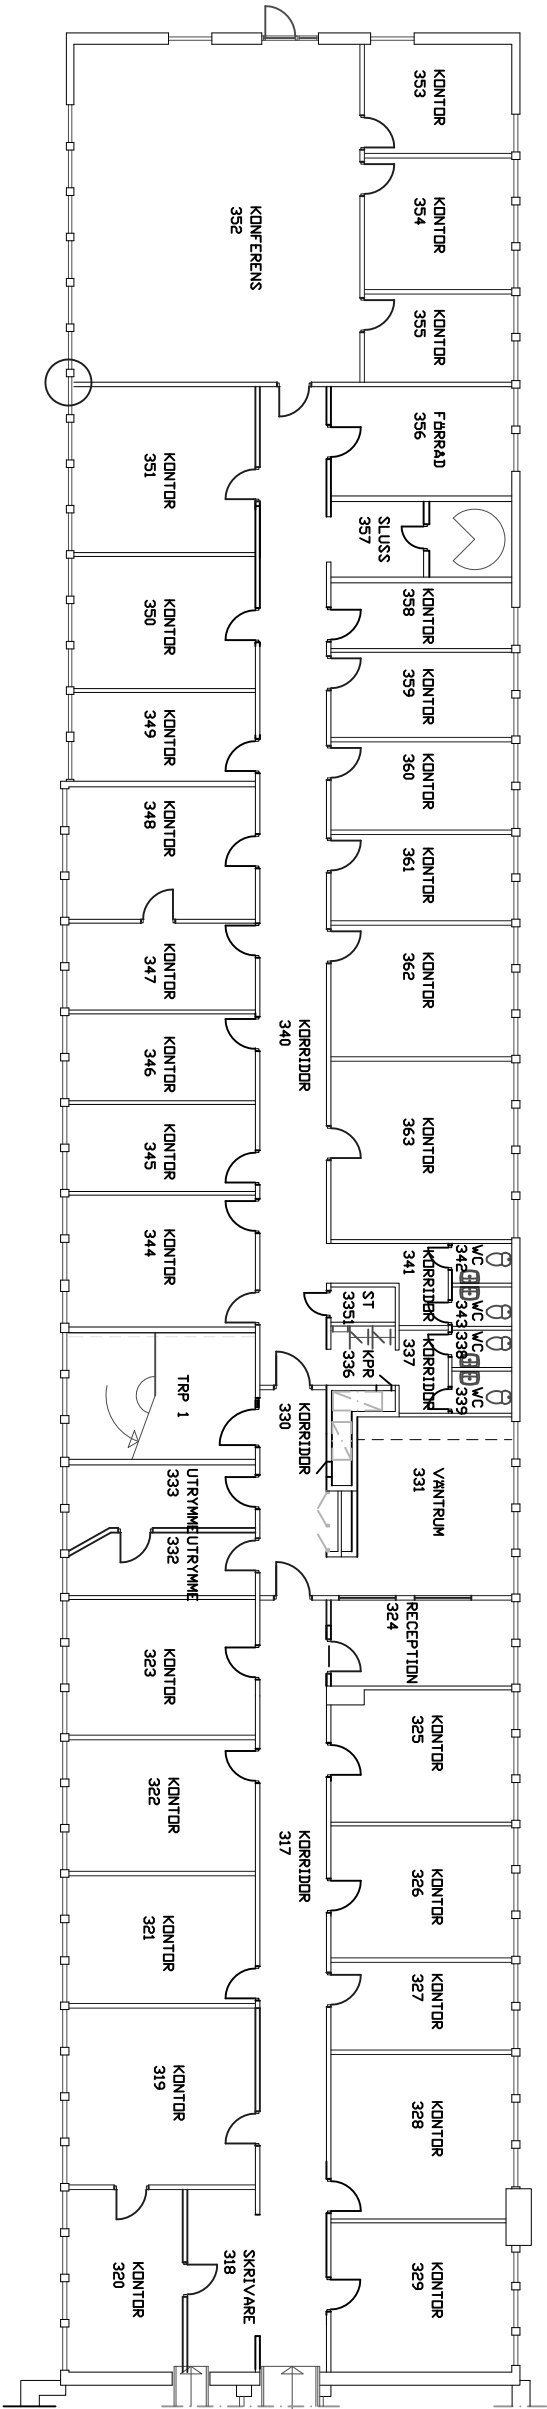


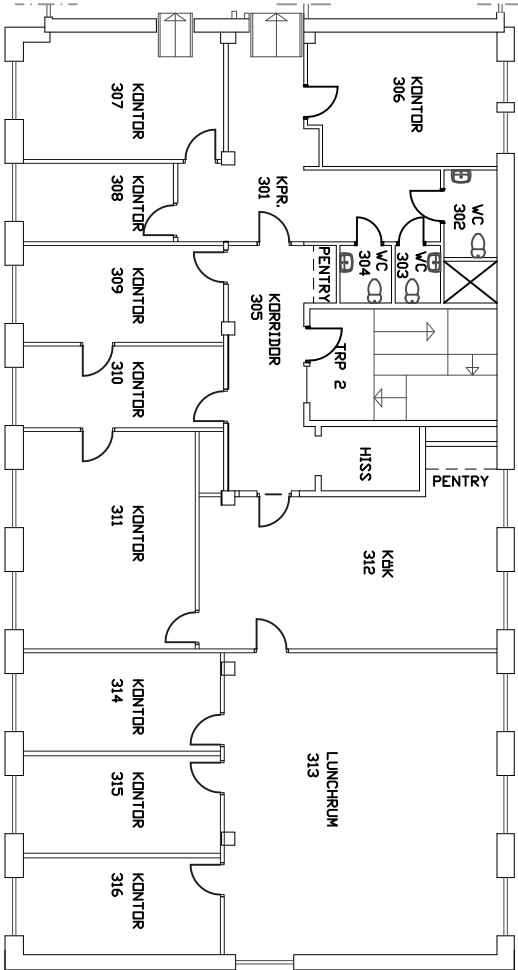

PLAN 3. 1:100

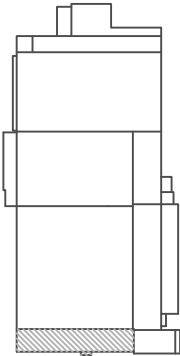

PLAN 3. 1:100

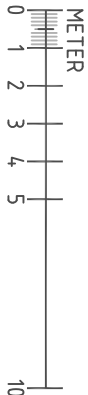

ORIENTERINGSPLAN

A		A.S. 2017.11.21	
BET.	ART.	ANFÖRAREN ANSÖK.	SKALA
A		A.S. 2017.11.21	
FÖRETAGSHUS		GÖRAN RUNDQVIST	
GERD RUNDQVIST		KV LAXEN	
KONSULT AB		ESLÖVS KOMMUN	
SUNNEDAGEN 5		ANDRANG AV KONTOR	
TEL 070-837 14 40		BYGGNAD 04, PLAN 3	
TEL 070-897 06 79		SKALA 1:100	
UPPLAGA NR		A3 1:200	
RITAD AV		A-40.1	
A.S		A	
ANSÄND		G. RUNDQVIST	
HANDSKRIFTE			
E-post: gerard@runda.se			
E-mail: gerard@runda.se			