



FORMAT A1 SKALA 1:100 A3 SKALA 1:200
METER
0 1 2 4 10

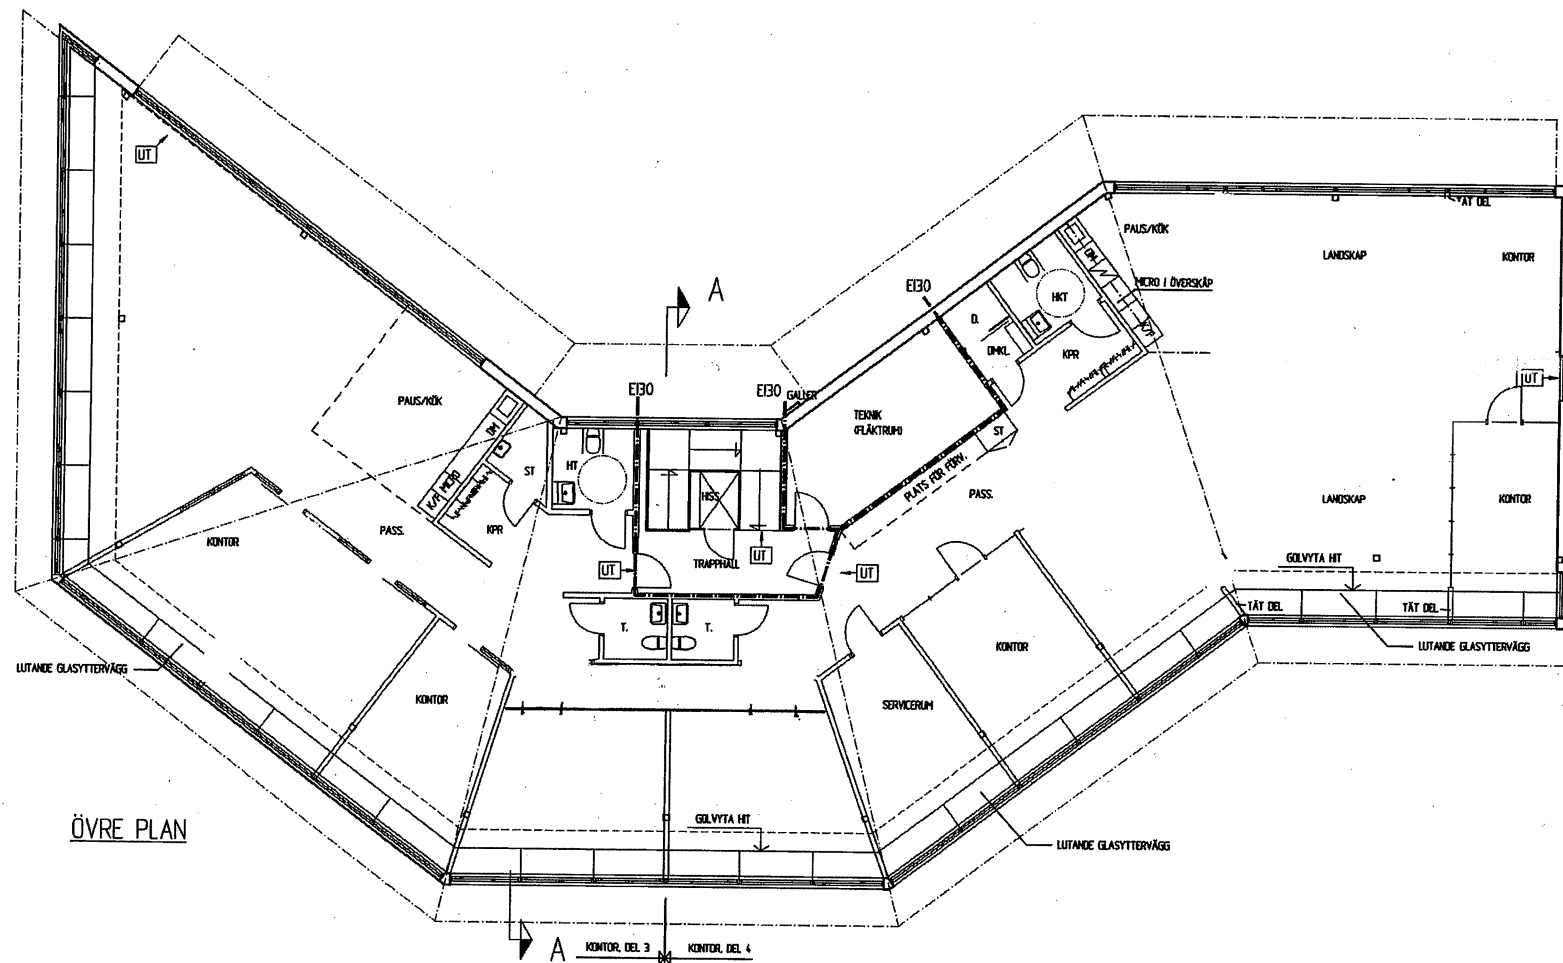

ÖVRE PLAN

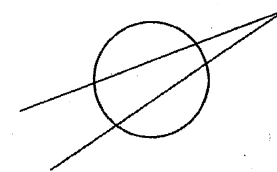

FORMAT A1 SKALA 1:100 A3 SKALA 1:200
0 1 2 4 10

H	OMDISP. PLANLÖSN.	HJN	160607
BET	ANT	ANDRINGSÄNDR	SEN
BYGGLOVSHANDLING			
KV. VÄLTEN 12 Etapp II , LUND			
LUNDS KOMMUN			
VÄLTFAST AB			
#T arkitektur utveckling och rådgivande & konsulterande arkitektfir ☐ box 85 206 22 öhus västergatan 4 ☐ schwanenborgstornet 044-24 71 70 fax 044-24 88 74 044-190 08			
Medlem i Överregion Arkitektur			
UPPDRAG NR	RT/KONSTR AV:	CAD STATUS	
DATUM:	ANSVARG	FILE	
140814	HJN UJ.		
KV. VÄLTEN 12 , LUNDS KOMMUN			
NYBYGGNAD AV LOKALER			
ÖVRE PLAN			
SKALA	RITINGSNUMMER	BET.	
1:100/A1 1:200/A3	A0-02	H	