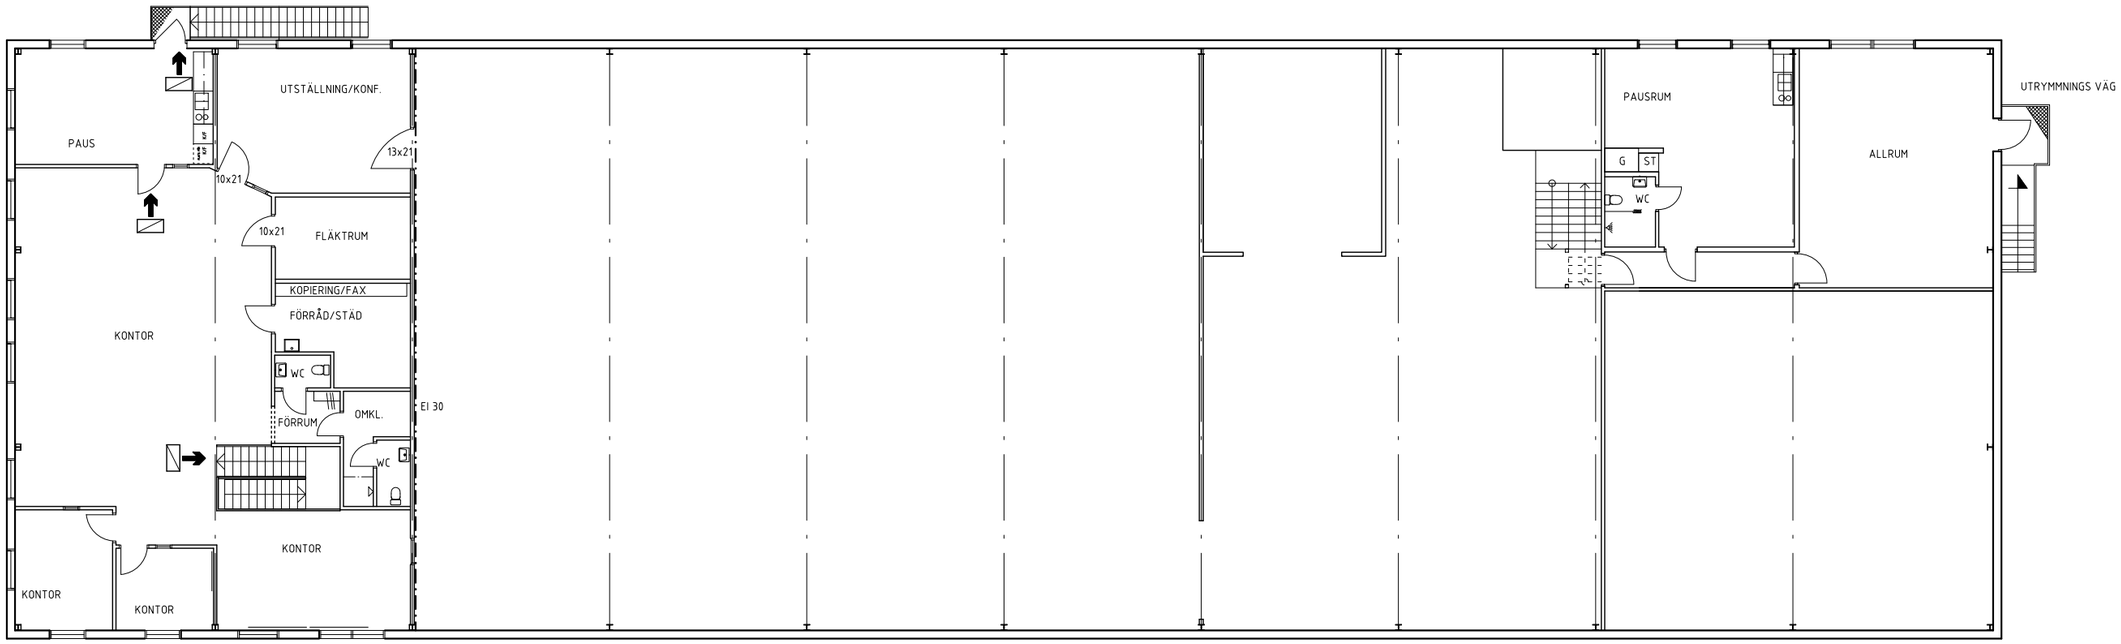
UTSTÄLLNING/KONF.
PAUS
13x21
10x21
10x21
FLÄKTRUM
KOPIERING/FAX
FÖRRÅD/STÄD
KONTOR
WC
FÖRRUM
OMKL.
EI 30
WC
KONTOR
KONTOR
KONTOR
PAUSRUM
G
ST
WC
ALLRUM
UTRYMMNINGS VÄG

PLAN 2

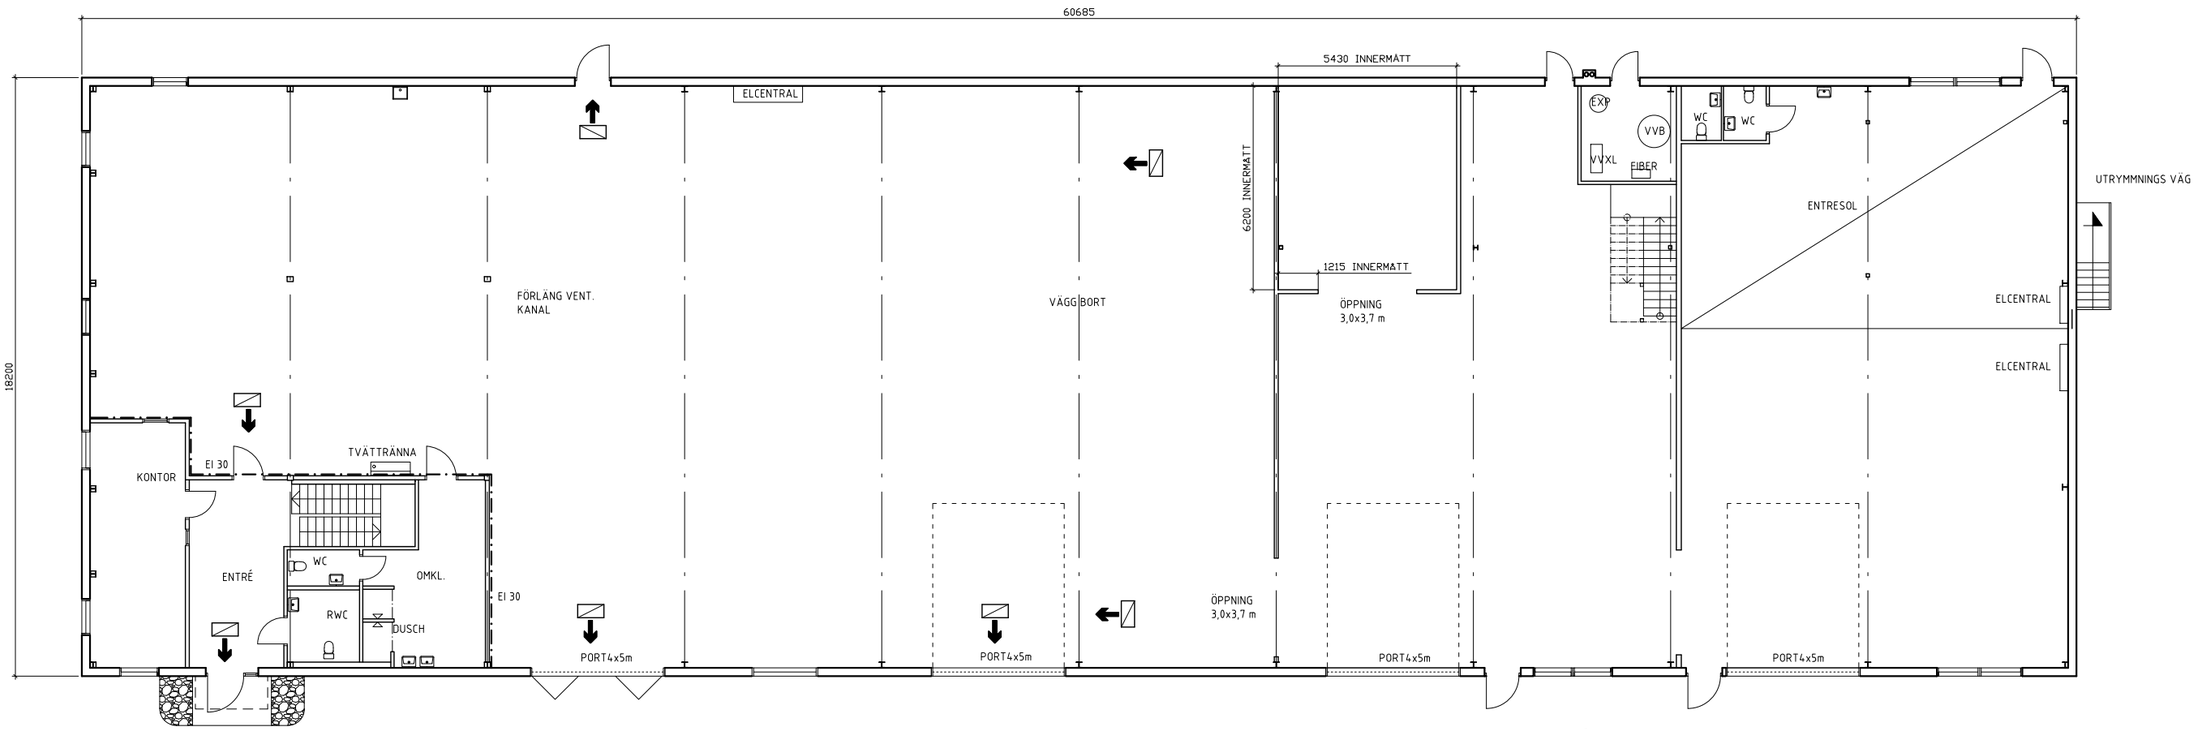
60685
5430 INNERMÅTT
ELCENTRAL
EXP
VVB
WC
WC
VVXL
FIBER
6200 INNERMÅTT
1215 INNERMÅTT
ÖPPNING
3,0x3,7 m
ENTRESOL
UTRYMMNINGS VÄG
ELCENTRAL
ELCENTRAL
18200
FÖRLÄNG VENT.
KANAL
VÄGG BORT
KONTOR
EI 30
TVÄTTRÄNNA
ENTRÉ
WC
OMKL.
RWC
DUSCH
EI 30
PORT4x5m
PORT4x5m
ÖPPNING
3,0x3,7 m
PORT4x5m
PORT4x5m
0
5
10
15 M

PLAN 1