

Klarabergsgatan 60, 2Tr
ca 1467 kvm


Mäster Samuelsgatan

Vasagatan

Klarabergsgatan

Kv. Orgelpipan 7
Kontor
134 Arbetsplatser
(126 vanliga arb pl + 8 Touch down)
Skala 1:100 (A1)
Datum 2024-01-18

- Trapphus
- Väggar
- Extern yta
- Möte extern yta
- Intern öppen yta
- Intern cellkontor
- Möte intern yta
- Pentry/Lounge yta
- WC/RWC/Städ
- Förråd/Teknik
- Entré

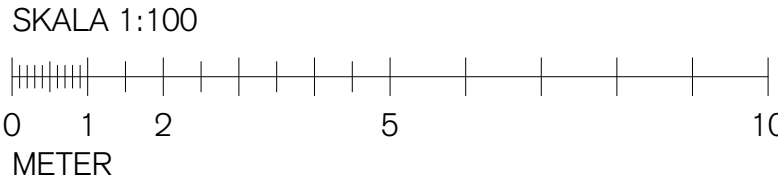

HUFVUDSTADEN