

Ett nyrenoverat och trivsamt kontor i bästa läge kan verkligen göra stor skillnad.

Både för dina medarbetare och för era framtida affärer.



HUFVUDSTADEN

WWW.HUFVUDSTADEN.SE



Olof Palmes gata 13

ADRESS: Olof Palmes gata 13

VÅNING: 3 av 5

LOKALAREA: 329 kvm

ARBETSPLATSER: 27

HISS: 1 st

LOKALEN: Renoverad, trevlig och effektiv kontorslokal med plats för 27 personer i öppen planlösning. Här ryms även ett stort pentry med trevlig lounge-yta, två mötesrum och tre samtalsrum samt tre toaletter, varav en med dusch. Garage och cykelparkering finns i fastigheten liksom ytterligare parkeringsmöjligheter för besökare.

FASTIGHETEN: Svärdfisken 2, även kallad Warodellska huset, byggdes 1850 som bostadsfastighet. När huset byggdes ansågs området vara ett av Stockholms trevligaste

och Drottninggatan var en av de mest favoriserade gatorna. 1923 invigdes Skandiabiografen i bottenplanet inredd av den världskände arkitekten Gunnar Asplund. Ett kulturarv som än idag drivs som biograf.


OMRÅDE: I området kring Drottninggatan och Hötorget finns närhet till all tänkbar service, samt ett flertal trevliga restauranger och butiker. Här sitter man mitt i händelsernas centrum med tillgång till allt vad city har att erbjuda.

KOMMUNIKATIONER: Direkt närhet till ett flertal busslinjer som trafikerar området. Närmaste T-banestationer är Hötorget och T-Centralen. Till Centralstationen och Sergels torg är det bara några minuters promenad.

INTRESSERAD: Kontakta oss på 08-762 90 00 eller e-post uthyrning@hufvudstaden.se




ca. 329 kvm

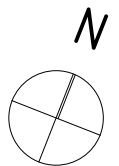

APELBERGSGATAN

SKALA 1:150

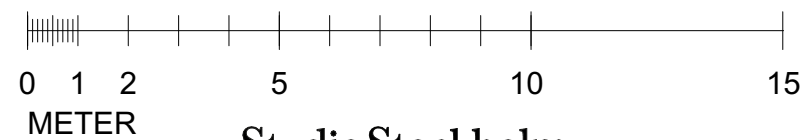

Studio Stockholm
Arkitektur

HUFVUDSTADEN



GARAGE & PARKERING

I många av våra fastigheter finns garage. Vi har också möjlighet att erbjuda parkeringsplatser i NK Parkering och i Continentalgaraget. Du kan välja mellan olika avtal, från veckokort till årsabonnemang.

MILJÖ

Vi står till tjänst med små och stora råd och tips som kan göra mycket för miljön. Vårt miljöarbete ingår som en naturlig del i vårt dagliga arbete vilket styrs utifrån vår miljöpolicy.

HANTVERKSERVICE

Behöver du hjälp med mindre arbeten som att sätta upp hyllor, byta lampor, montera ihop möbler eller reparera egna inventarier kan du anlita vår Hantverksservice. Ring kundservice för att beställa hjälp.

SKALSKYDD OCH PORTTELEFON

Våra fastigheter har ett genomarbetat skalskydd med elektroniskt inpasseringssystem – det är mycket säkrare än traditionella nycklar. Alla huvudentréer har porttelefon men inte portkod för att öka säkerheten.

STÄDNING

Vi ser till att det är rent och välstädat i trapphusen och utanför entréerna när du och dina kunder kommer på morgonen. Våra städare gör även en extra syn av entrén under dagen.

VÄKTARE OCH VÄKTARSERVICE

Våra väktare går regelbundna ronder i våra fastigheter och kontrollerar att allt är som det ska. Dygnet runt, när som helst kan du ringa vår kostnadsfria Väckarservice.

GRÖNA HYRESAVTAL

Det gröna hyresavtalet är en bilaga till det befintliga hyresavtalet. Det innebär ett gemensamt åtagande för Hufvudstaden och hyresgästen att bidra till bättre miljö med minskad energianvändning, genom bättre avfallshantering, miljöanpassade materialval vid ombyggnad och en löpande

dialog mellan hyresgästen och Hufvudstaden i lokalrelaterade hållbarhetsfrågor. Målsättningen med ett grönt hyresavtal är att i alla delar som rör lokalen jobba för att minska lokalens miljöbelastning. Tillsammans kan vi genom konkreta handlingar göra skillnad för miljön.

Service ingår

Att vara hyresvärd är så mycket mer än att bara tillhandahålla en lokal. Vår uppgift är att erbjuda dig den bästa miljön för din verksamhet. Därför är begreppet ”service ingår” centralt i allt vi gör. Vi menar att en riktigt hög servicenivå får man bara med ett nära, engagerat och personligt samarbete. Att vår filosofi fungerar visas av att vi ständigt återfinns i toppen i Nöjd Kund Index/Fastighetsbarometern, de senaste åren även på den absoluta toppplaceringen. Här ser du några exempel på vad som ingår i vårt erbjudande.

DITT EGET TEAM


Som hyresgäst hos oss får du inte en kontaktperson, du får ett helt team från oss: förvaltningschef, biträdande förvaltare, fastighetstekniker och projektledare.

EGEN KUNDSERVICE

För oss är det en självklarhet att ha en egen Kundservice. Den är till för alla typer av frågor, önskemål och även felanmälningar. Kundservice har öppet alla vardagar 08.00–17.00. Övrig tid, dygnet runt svarar vår Jour på alla frågor.

FASTIGHETSSERVICE


En viktig del av vår verksamhet är att vi har egen personal som sköter våra fastigheter. Tidigt varje morgon gör fastighetsteknikern husesyn och ser till att alla hissar och lampor fungerar och att allt ser bra ut vid entréer och i trapphus.

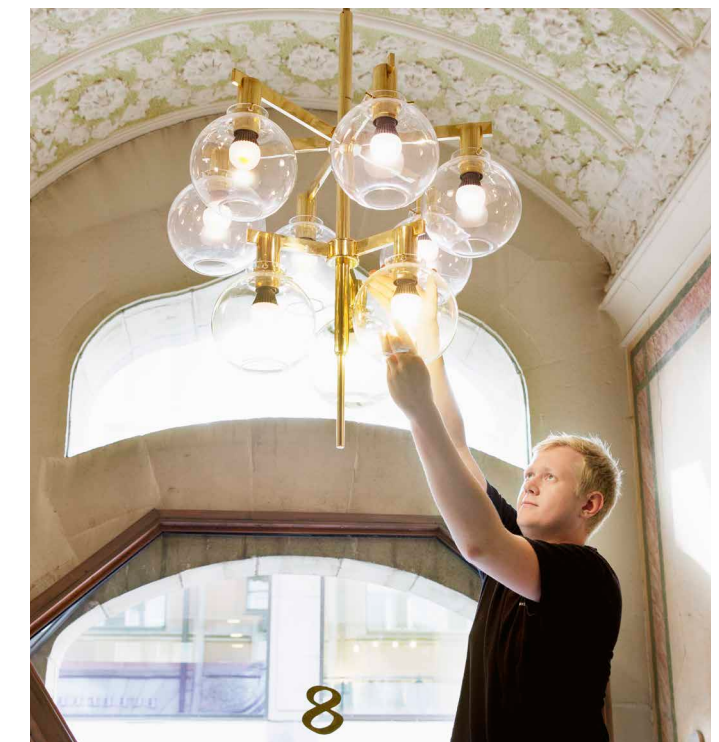

Hufvudstaden. En del av huvudstaden.

Vår affärsidé är att erbjuda kontors- och butikslokaler i attraktiva lägen. Bland våra fastigheter återfinns profilbyggnader som NK, Normalmstorg 1 samt flera av husen i Bibliotekstan och längs Kungsgatan.

Vi strävar efter att ha marknadens längsta och bästa kundrelationer och därför har vi ett kompromisslöst kundfokus. Vårt mål är att bidra till att stärka er konkurrenskraft och utveckla ert varumärke, genom att erbjuda bästa möjliga miljö för er verksamhet.

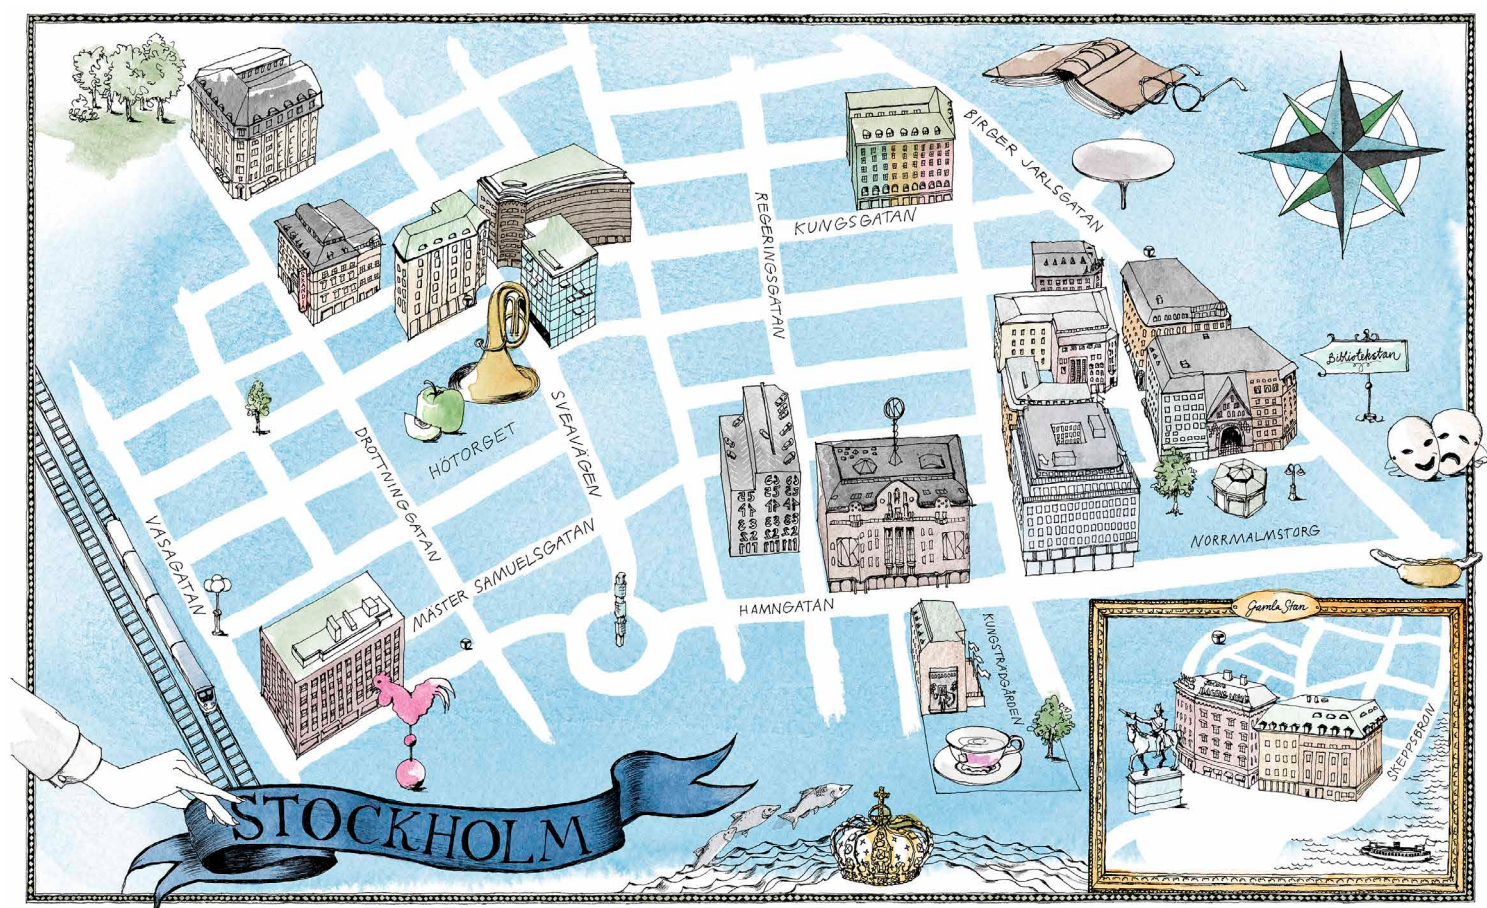

HUFVUDSTADEN

WWW.HUFVUDSTADEN.SE