


Bilaga 1a

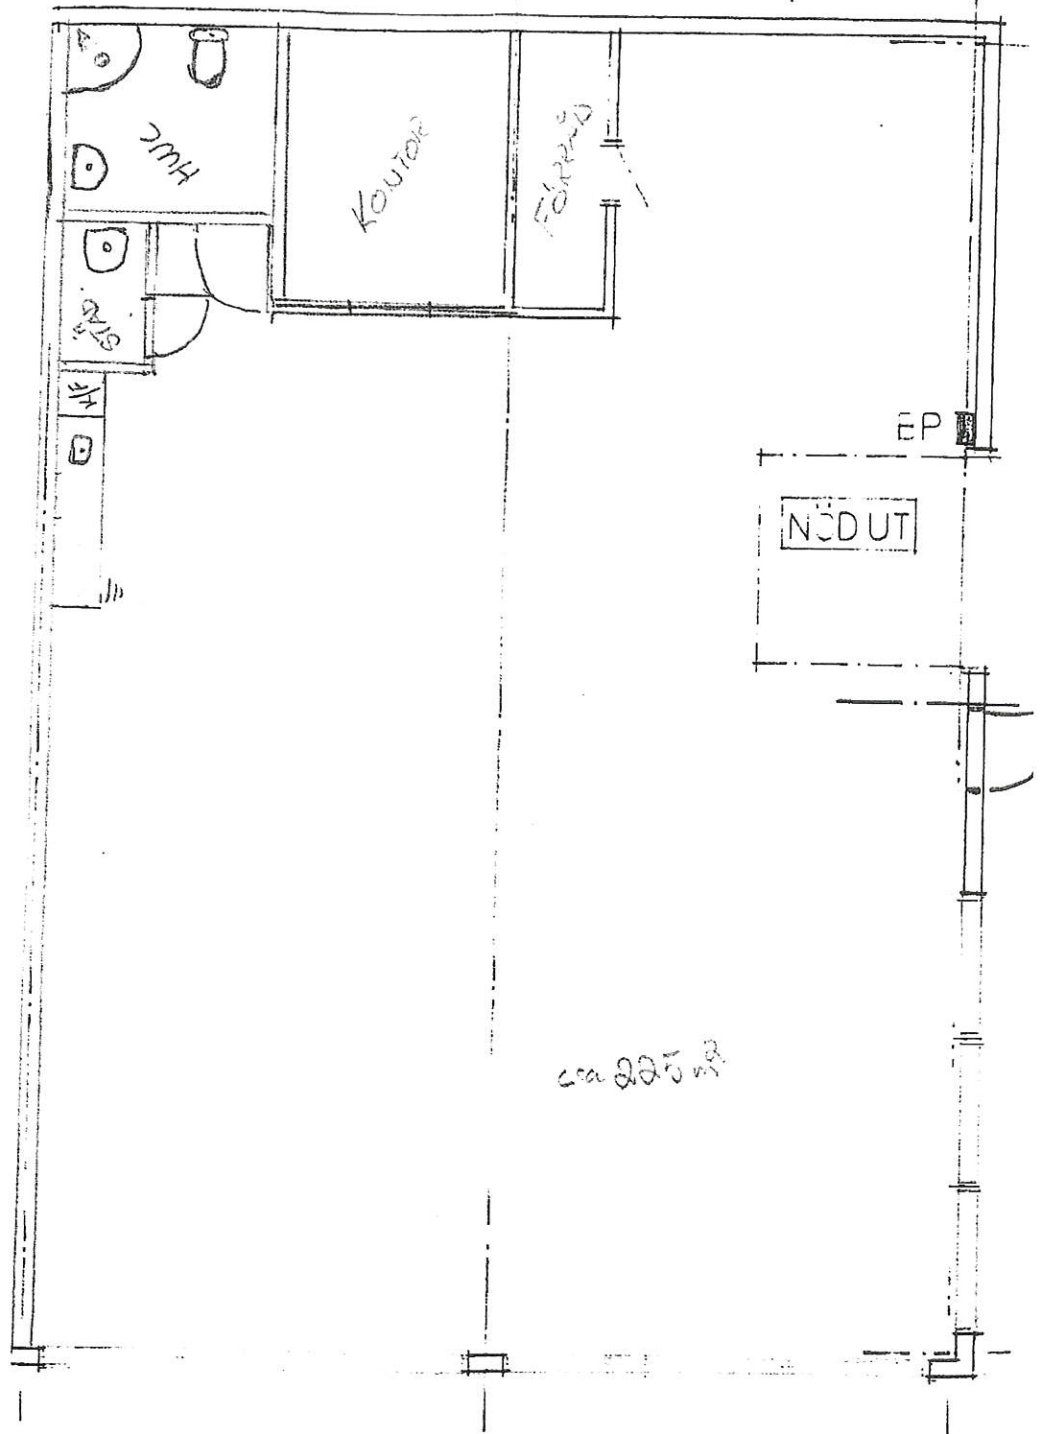

[Handwritten signature]

J

K

h 881122
g 880418

HUS OCH MILJÖ ARKITEKTKONTOR

S. 1000000 72140 3 Postvägen 3
042-475 90 260 42 MÖLLE

RITAD AV GRANSKAD AV ARBETSNUMMER