


AVVIKELSER KAN FÖREKOMMA

DOKUMENT:	Planritning	UPPDRAG:	13002
ADRESS:	Båtmansvägen 8	LOA:	311 m ²
ORT:	Lidingö	SKALA:	1:100(A3)
OBJEKT:	Lokal (Human C, kontor plan 1)		
DATUM:	2023-04-22	RITAD AV:	MG
	079-347 34 41 Info@areamatning.se www.areamatning.se		

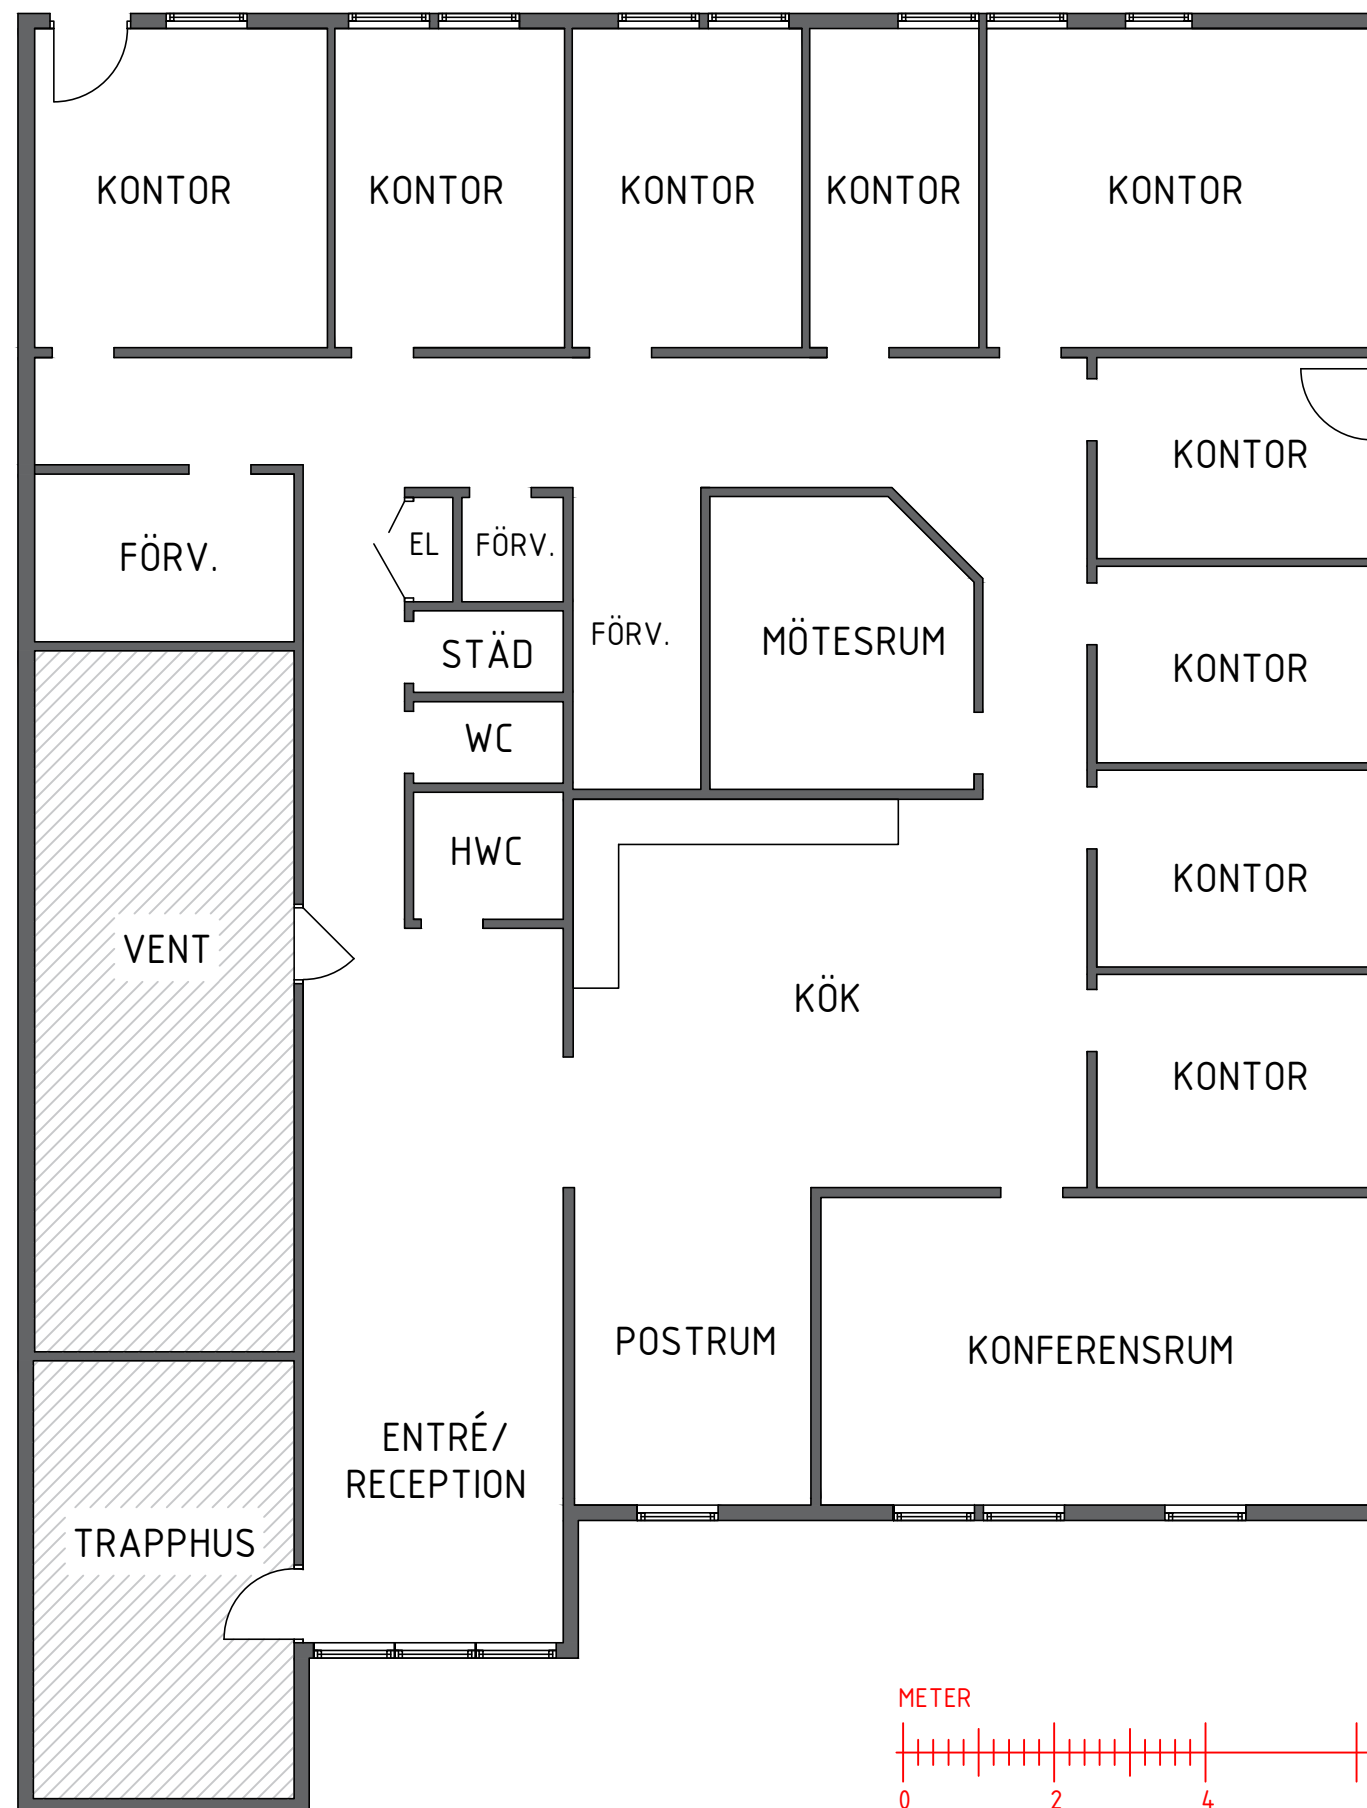