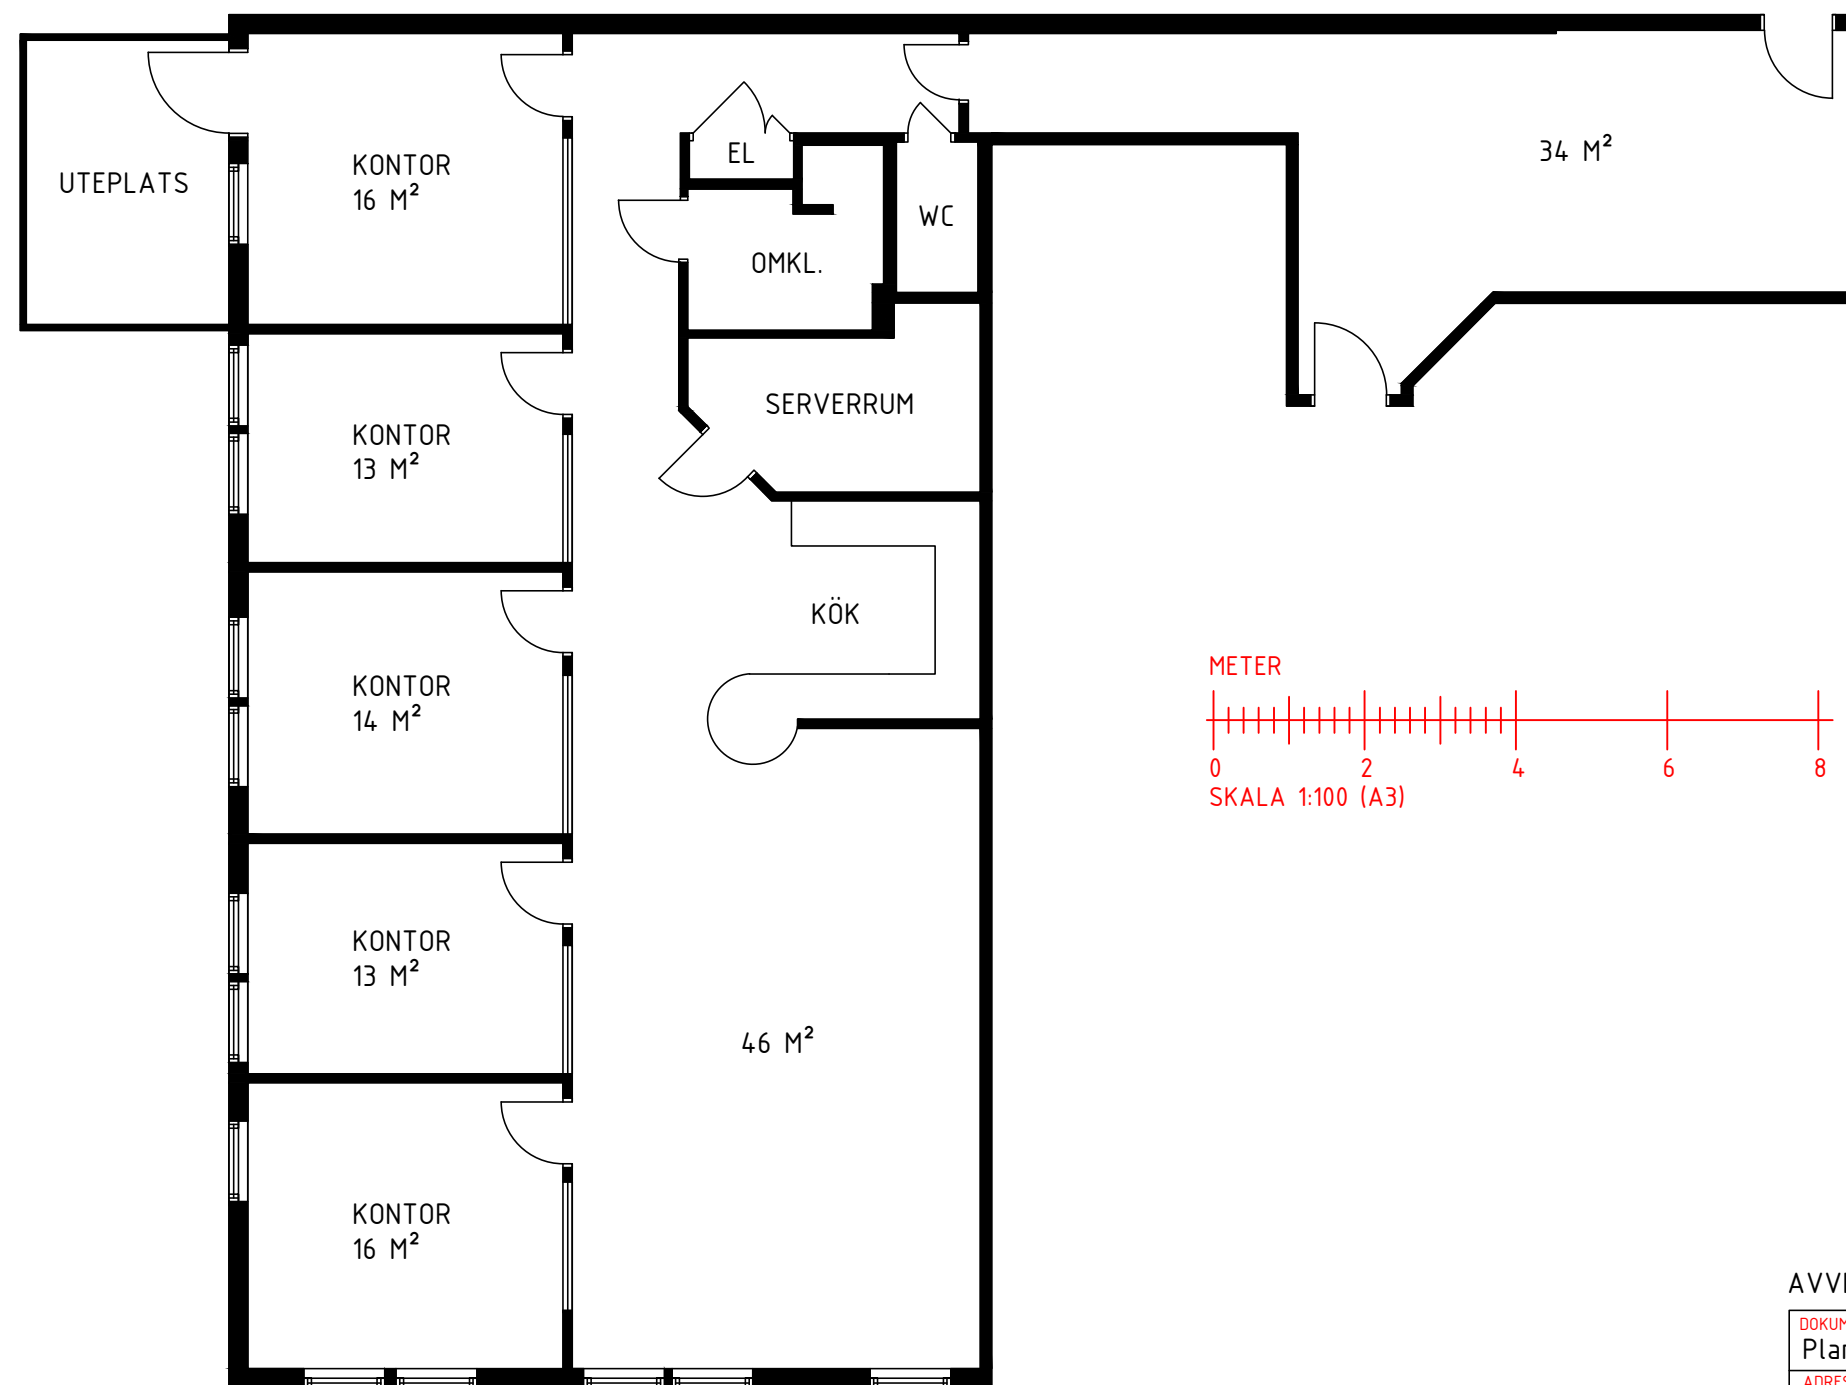


AVVIKELSER KAN FÖREKOMMA

DOKUMENT: Planritning		UPPDRAG: 12856
ADRESS: Båtmansgatan 8		LOA: 204 m ²
ORT: Lidingö		SKALA: 1:100(A3)
OBJEKT: Lokal		
DATUM: 2022-12-20	RITAD AV: MG	
079-347 34 41 Info@areamatning.se www.areamatning.se		