
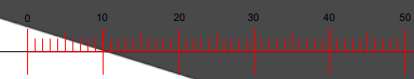
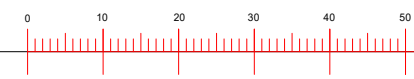
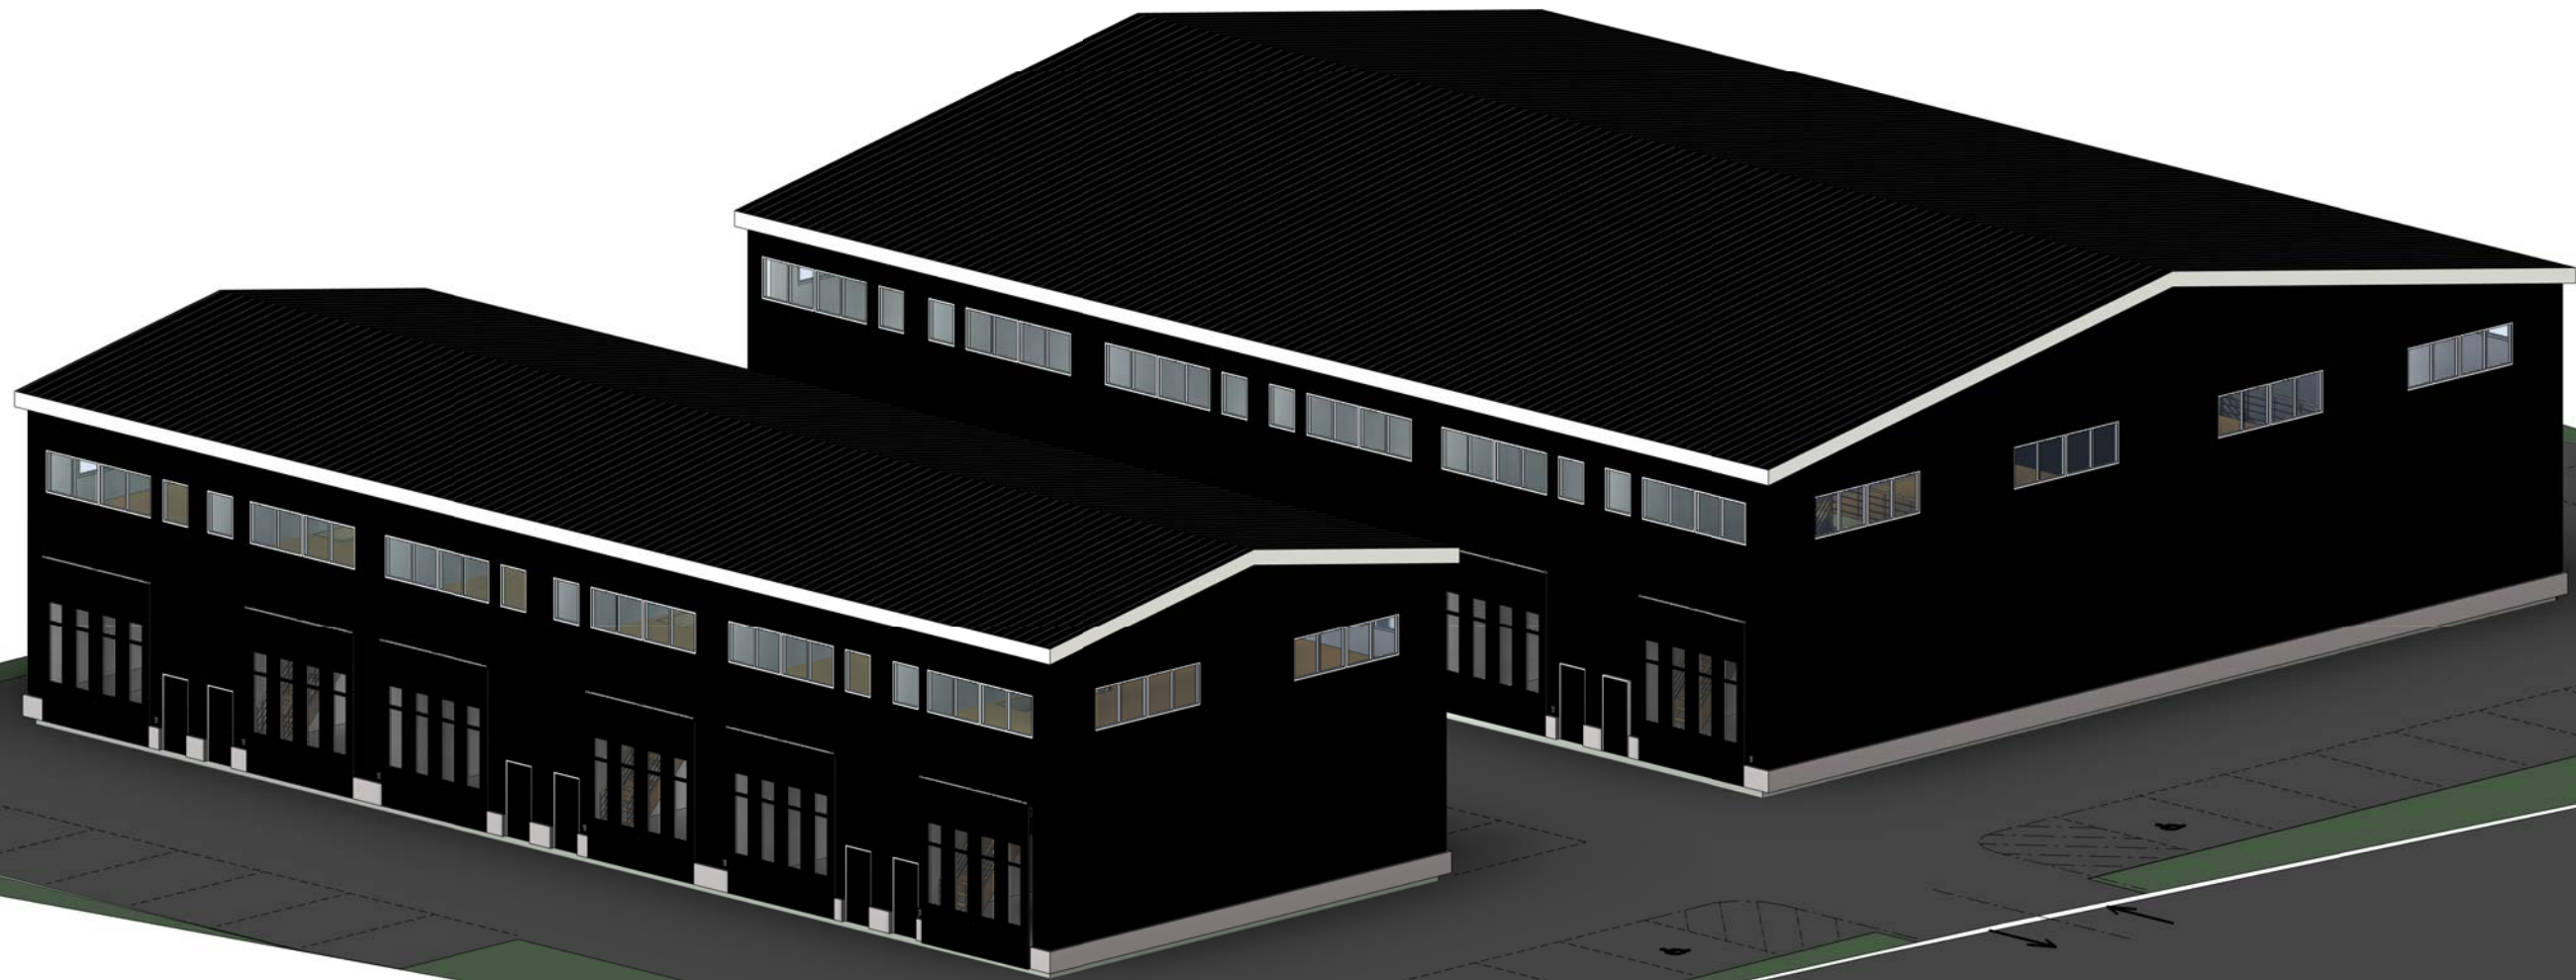



BET	ÄNDRINGEN AVSER	DATUM	SIGN
 <small>WWW.KASB.SE INFO@KASB.SE 22645, LUND</small>		<b>BYGGLOVSHANDLING - NYBYGGNATION INDUSTRIHALLAR</b>	
		<b>3D SKISSER</b> FASTIGHETS BET.	
		<b>NYKVARN KOMMUN - MÖRBY 5:37</b>	
		UPPDRAGS.NR	SKALA A3
		<b>143-01</b>	
RITAD AV	DATUM	RITNINGSNUMMER	SIGN
Tomislav Kljucovic	2017-07-06	A-01	Tomislav K





BET	ÄNDRINGEN AVSER	DATUM	SIGN
 <a href="http://WWW.KASB.SE">WWW.KASB.SE</a> <a href="mailto:INFO@KASB.SE">INFO@KASB.SE</a> 22645, LUND		<b>BYGGLOVSHANDLING - NYBYGGNATION INDUSTRIHALLAR</b>	
		<b>3D SKISSER</b> FASTIGHETS BET.	
		<b>NYKVARN KOMMUN - MÖRBY 5:37</b>	
		UPPDRAGS.NR	SKALA A3
		<b>143-01</b>	
RITAD AV	DATUM	RITNINGSNUMMER	SIGN
<b>Tomislav Kljucevic</b>	<b>2017-07-06</b>	<b>A-02</b>	Tomislav K

**FULLSTÄNDIG NYBYGGNADSKARTA**

Dnr: 2016-00365

Fastighet: Mörby 5:37

Bygglov avser: Nybyggnad

Fastighetens adress: Skälbyvägen 11

Kommun: Nykvarn

Area (m<sup>2</sup>): 4788

enligt fastighetsregistret

Sökande: Christer Kvarnström

Adress: Örnstigen 27

15254 Södertälje

Tel: 0722226747

E-post: ck@dixson.se

Upprättad: 2016-03-08 av: Ali Goudarzi


Reviderad:

Kontrollerad av ..... Jenny Ernberg

**PLANFÖRHÅLLANDE**

Detaljplan Laga kraft: 2015-11-23 Aktnr: 0140-P16/2

Fastigheten överensstämmer med gällande detaljplan

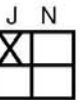

Fastigheten är belägen utanför detaljplan

**UPPGIFTER OM GATUKOSTNADER**

I beslut om bygglov för fastigheten skall bestämmas att byggnadsarbeten inte får påbörjas förrän fastighetsägaren betalat eller ställt säkerhet för ersättning för gator eller andra allmänna platser



Namn: ..... Datum: .....

	Fastighetsgräns
	Användningsgräns
	Egenskapsgräns
	Utfartsförbud
	Marken ska vara tillgänglig för allmänna underjordiska ledningar
	Marken får inte bebyggas

**ÖVRIGA UPPGIFTER:**

Fastigheten har förmån av servitut avseende väg.

BET | ÄNDRINGEN AVSER | DATUM | SIGN

**BYGGLOVSHANDLING - NYBYGGNATION INDUSTRIHALLAR**



WWW.KASB.SE INFO@KASB.SE 22645, LUND

**SITUATIONSPLAN**  
FASTIGHETS BET.

**NYKVARN KOMMUN - MÖRBY 5:37**

UPPDRAGS.NR | SKALA A3

**143-01** | **1 : 400**

RITAD AV | DATUM | RITNINGSNUMMER | SIGN

**Tomislav Kljucevic** | **2017-07-06** | **A-40.0-01** | **Tomislav K**




**FÖRKLARINGAR TILL SITUATIONSPLANEN**

- BEF. YTA
- NYBYGGNAD, BYGGLOV


TOTAL BYA 1732.5 kvm

Nivåkurvorna är ingen exakt redovisning av höjden och bör inte användas vid detaljprojektering



Koordinatsystem: SWEREF 99 18 00  
Höjdsystem: RH2000

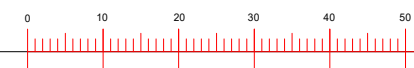


1  
1 : 100 BB


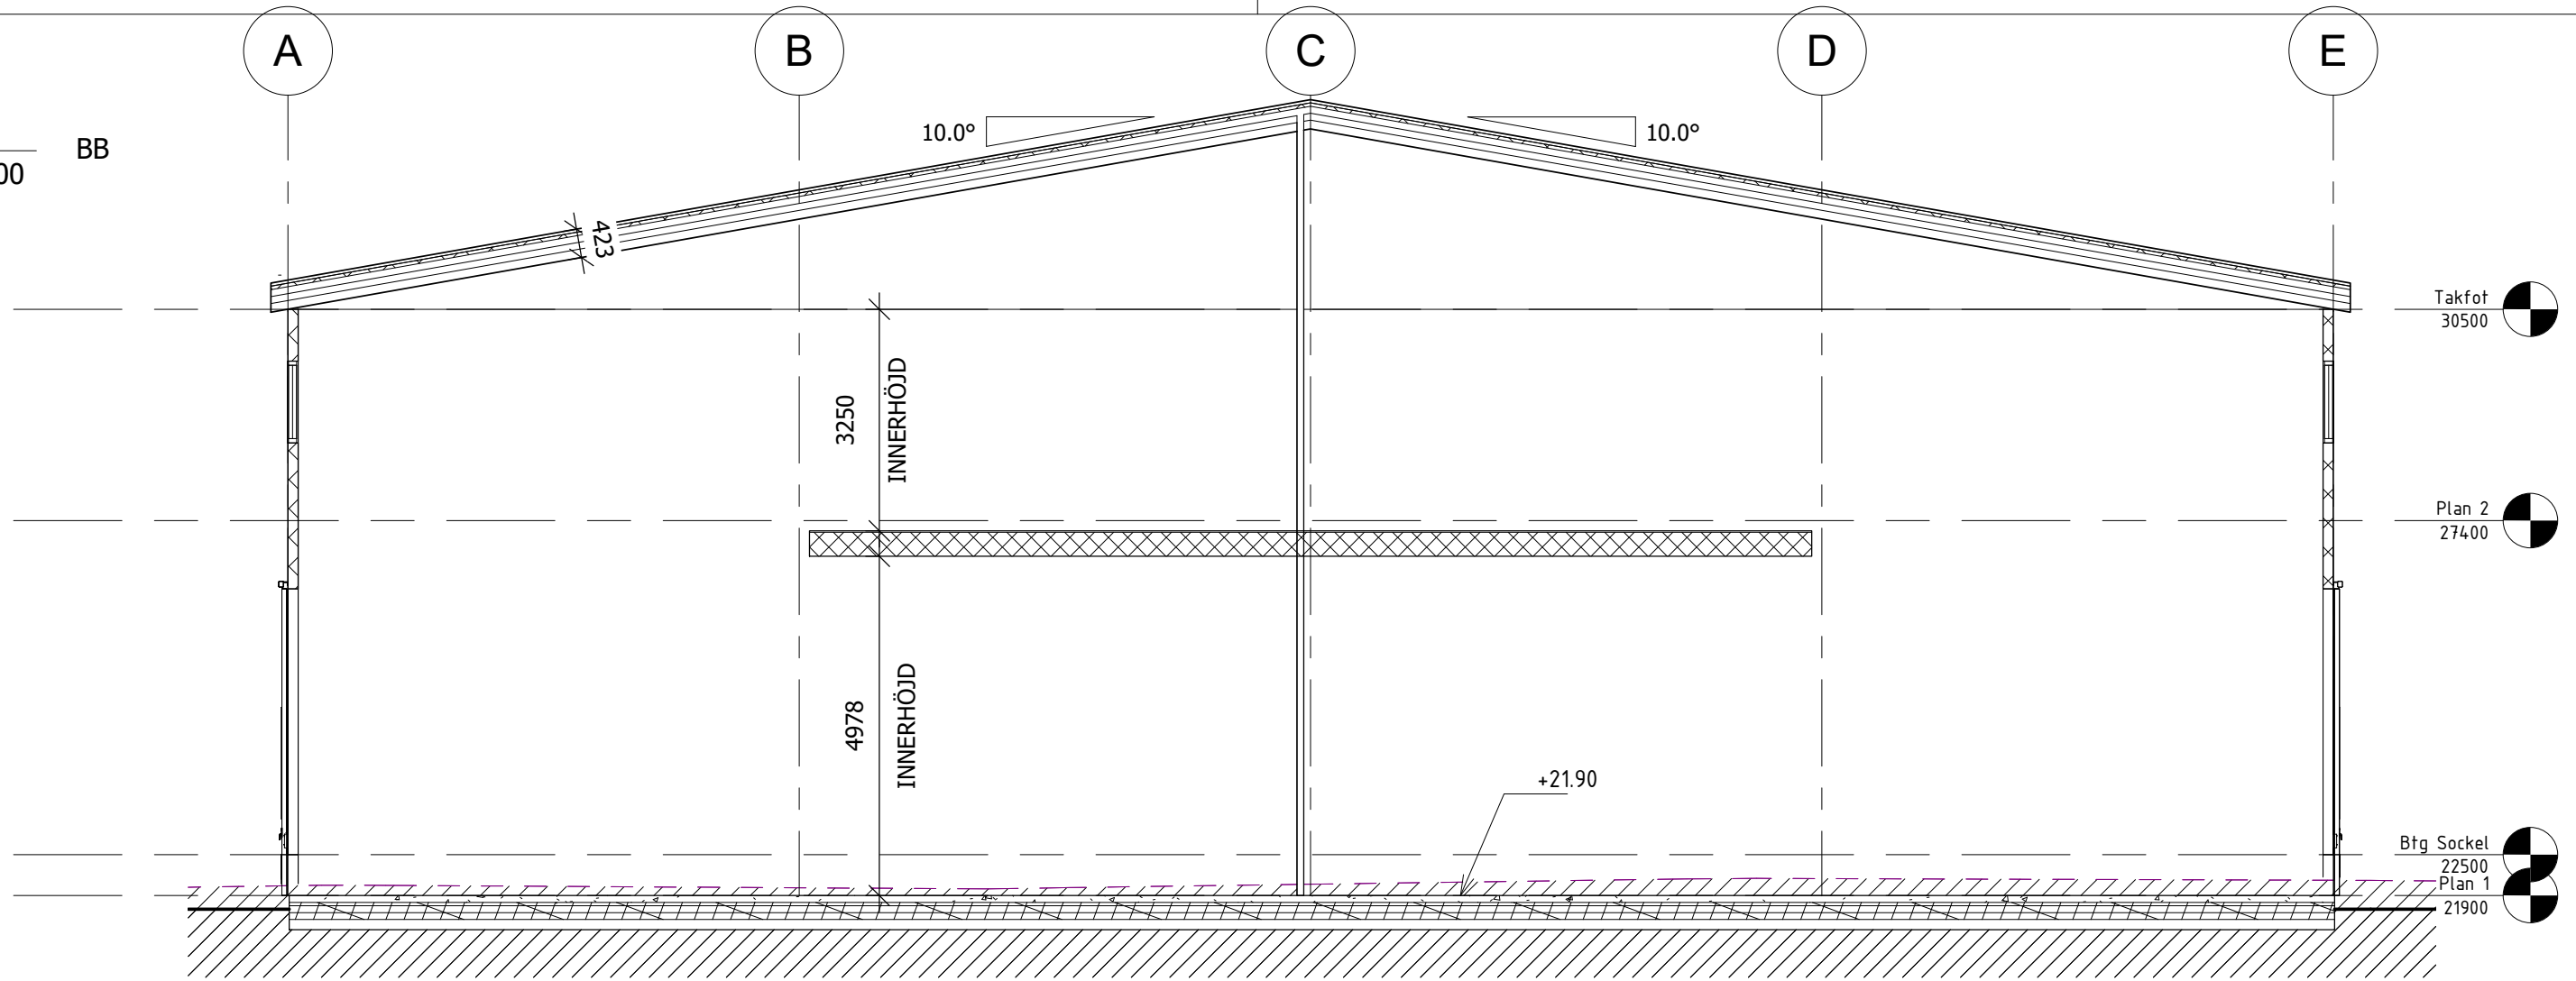


2  
1 : 100 AA

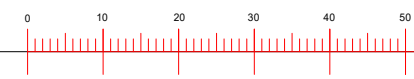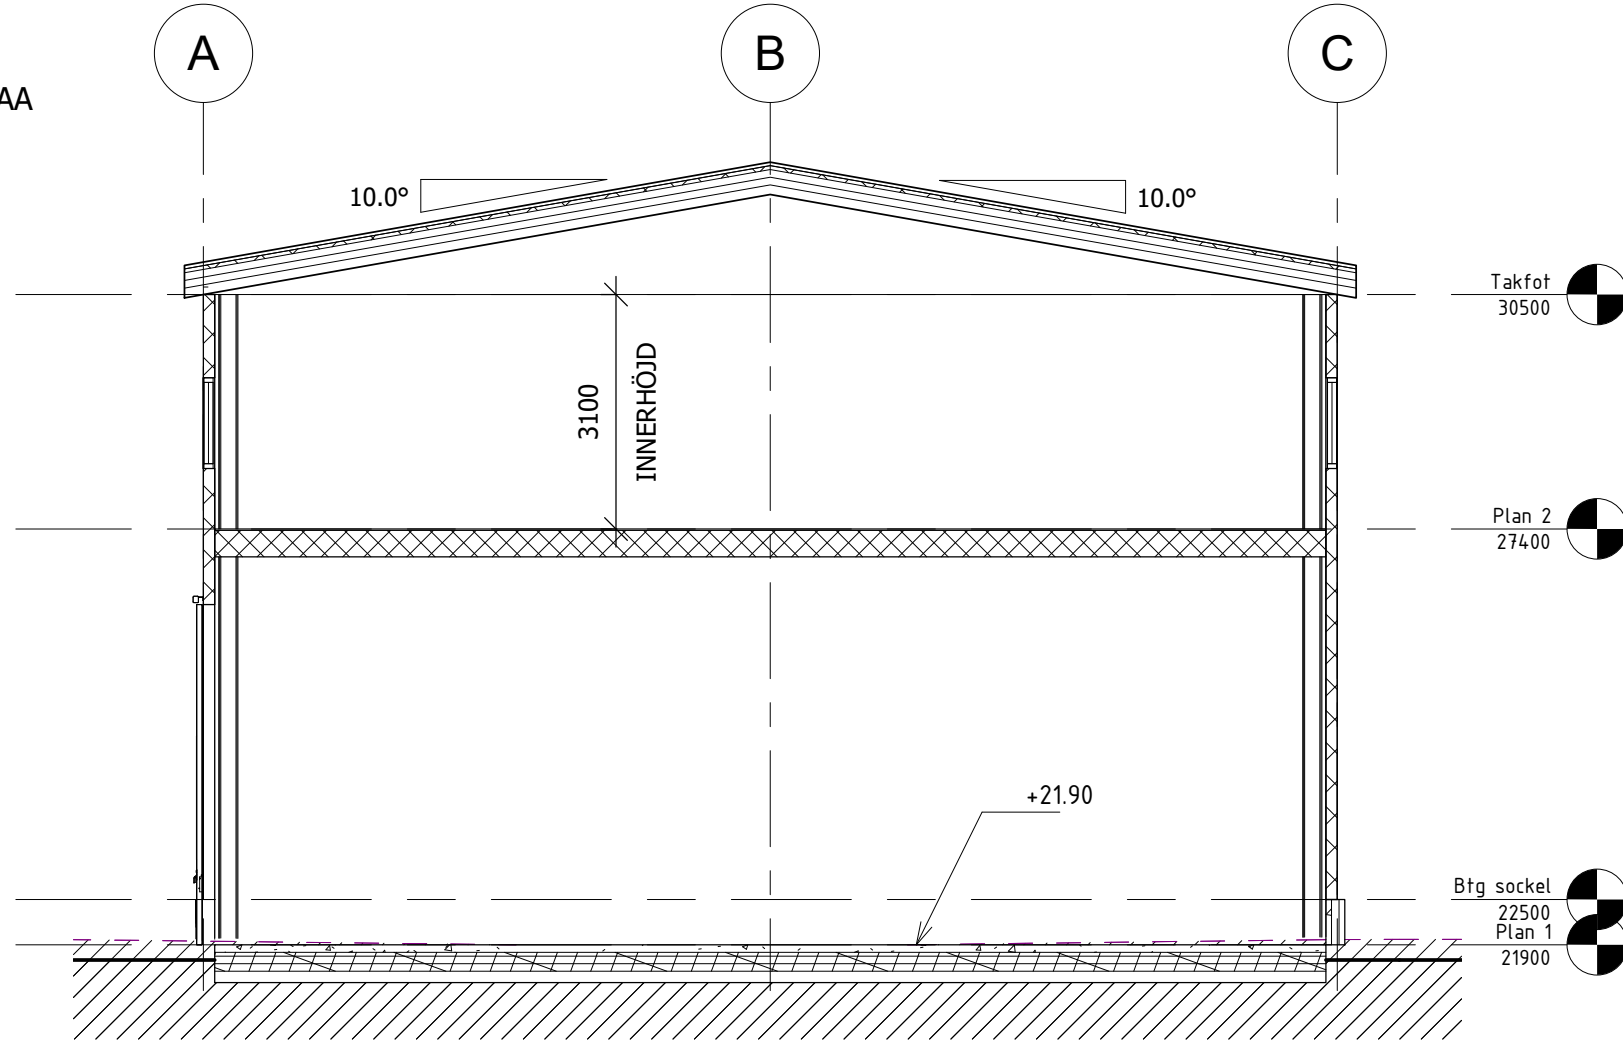

BET	ÄNDRINGEN AVSER	DATUM	SIGN
 <small>WWW.KASB.SE INFO@KASB.SE 22645, LUND</small>	<b>BYGGLOVSHANDLING - NYBYGGNATION INDUSTRIHALLAR</b>		
	<b>SEKTIONSRITNINGAR</b> FASTIGHETS BET.		
	<b>NYKVARN KOMMUN - MÖRBY 5:37</b>	UPPDRAGS.NR	SKALA A3
	<b>143-01</b>	<b>1 : 100</b>	SIGN
RITAD AV	DATUM	RITNINGSNUMMER	SIGN
<b>Tomislav Kljucovic</b>	<b>2017-07-06</b>	<b>A-40.0-02</b>	<b>Tomislav K</b>


1  
1 : 200 Plan 1

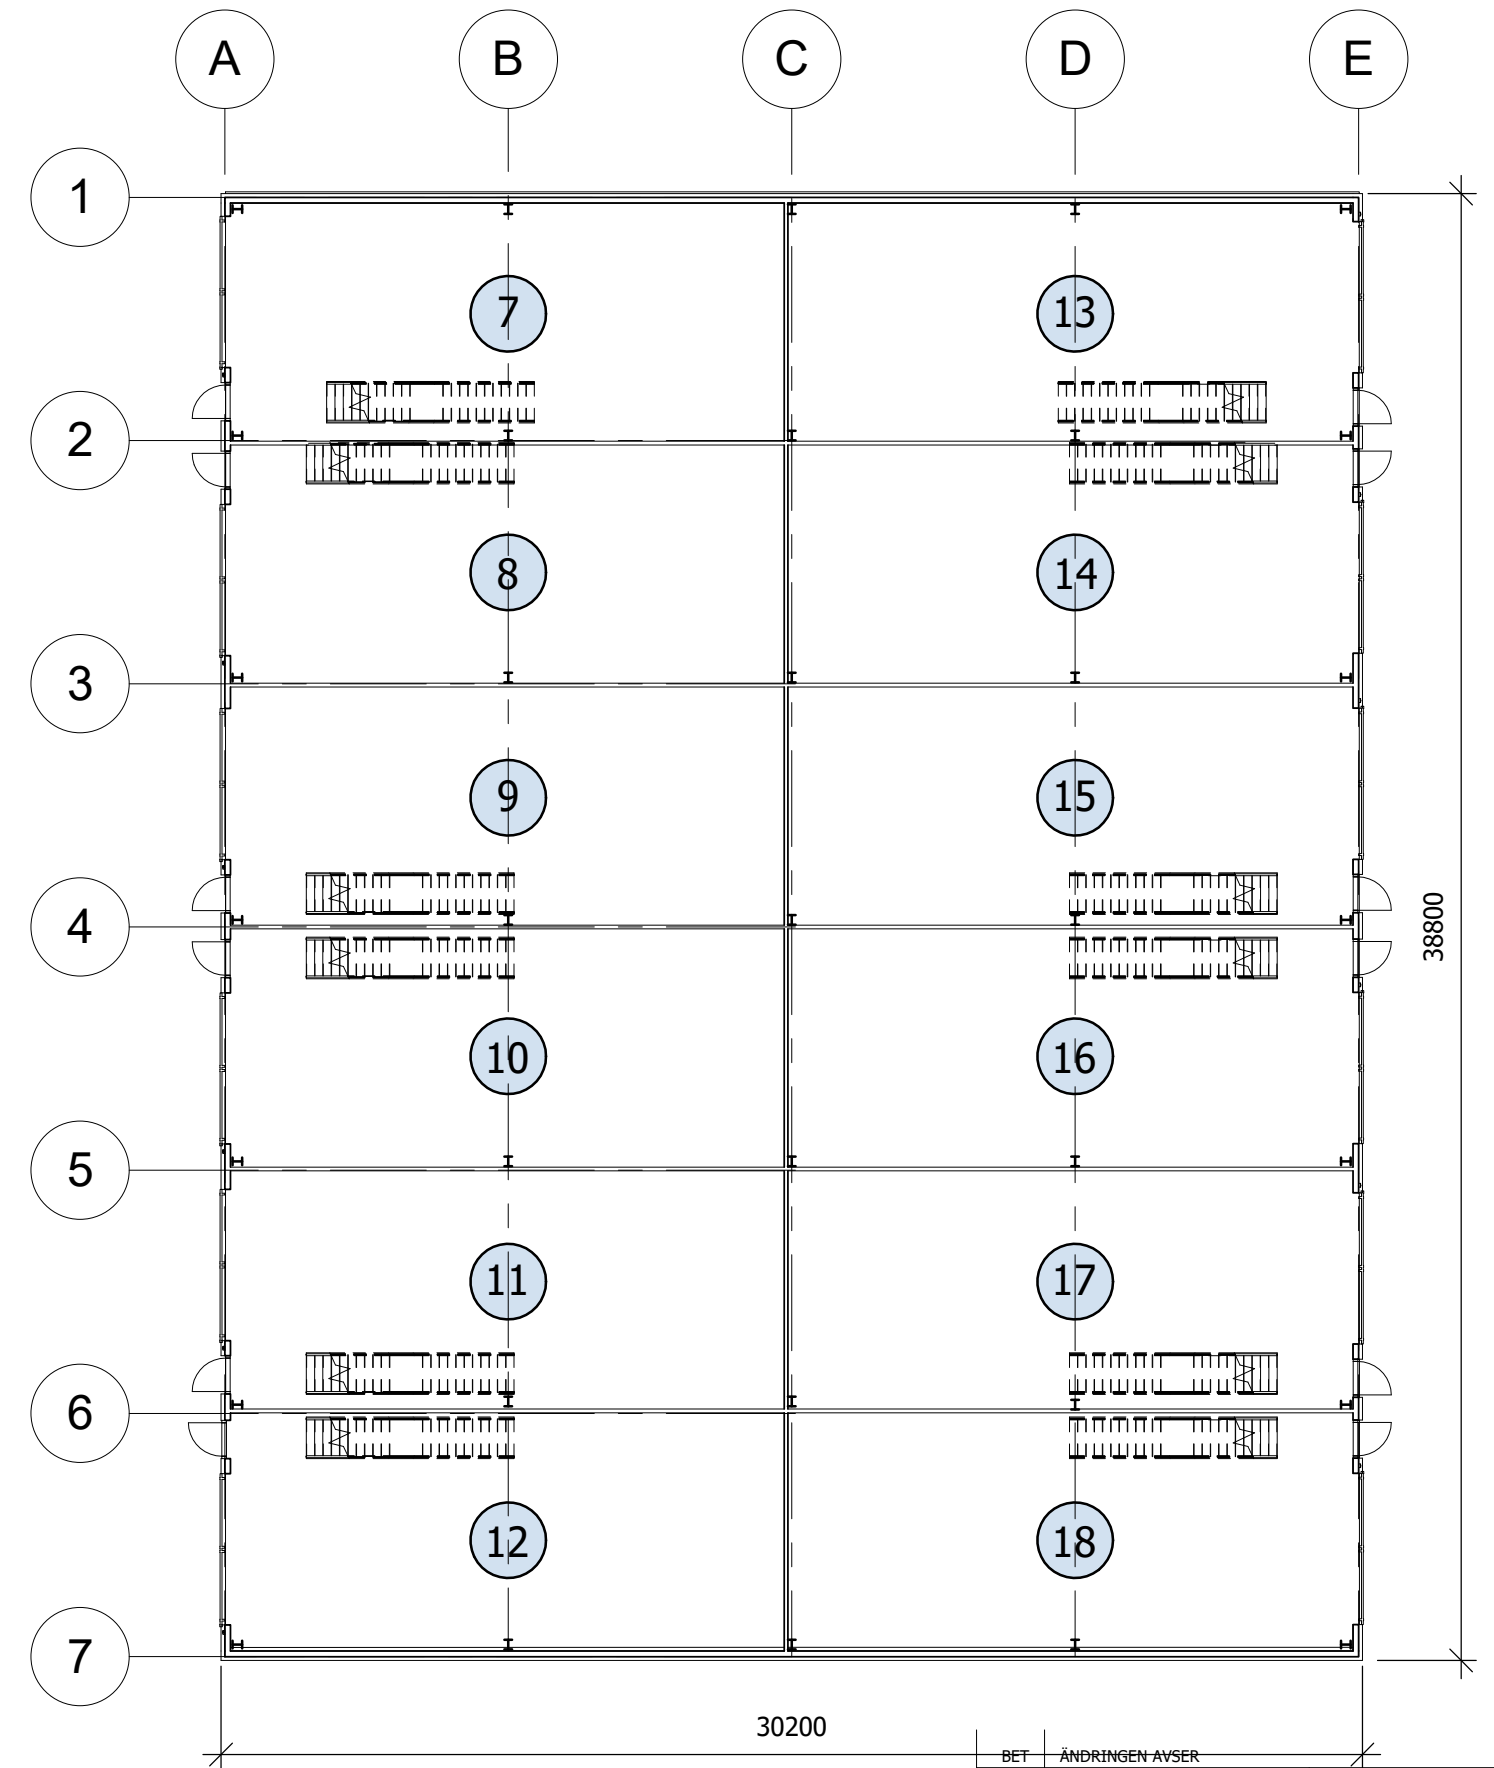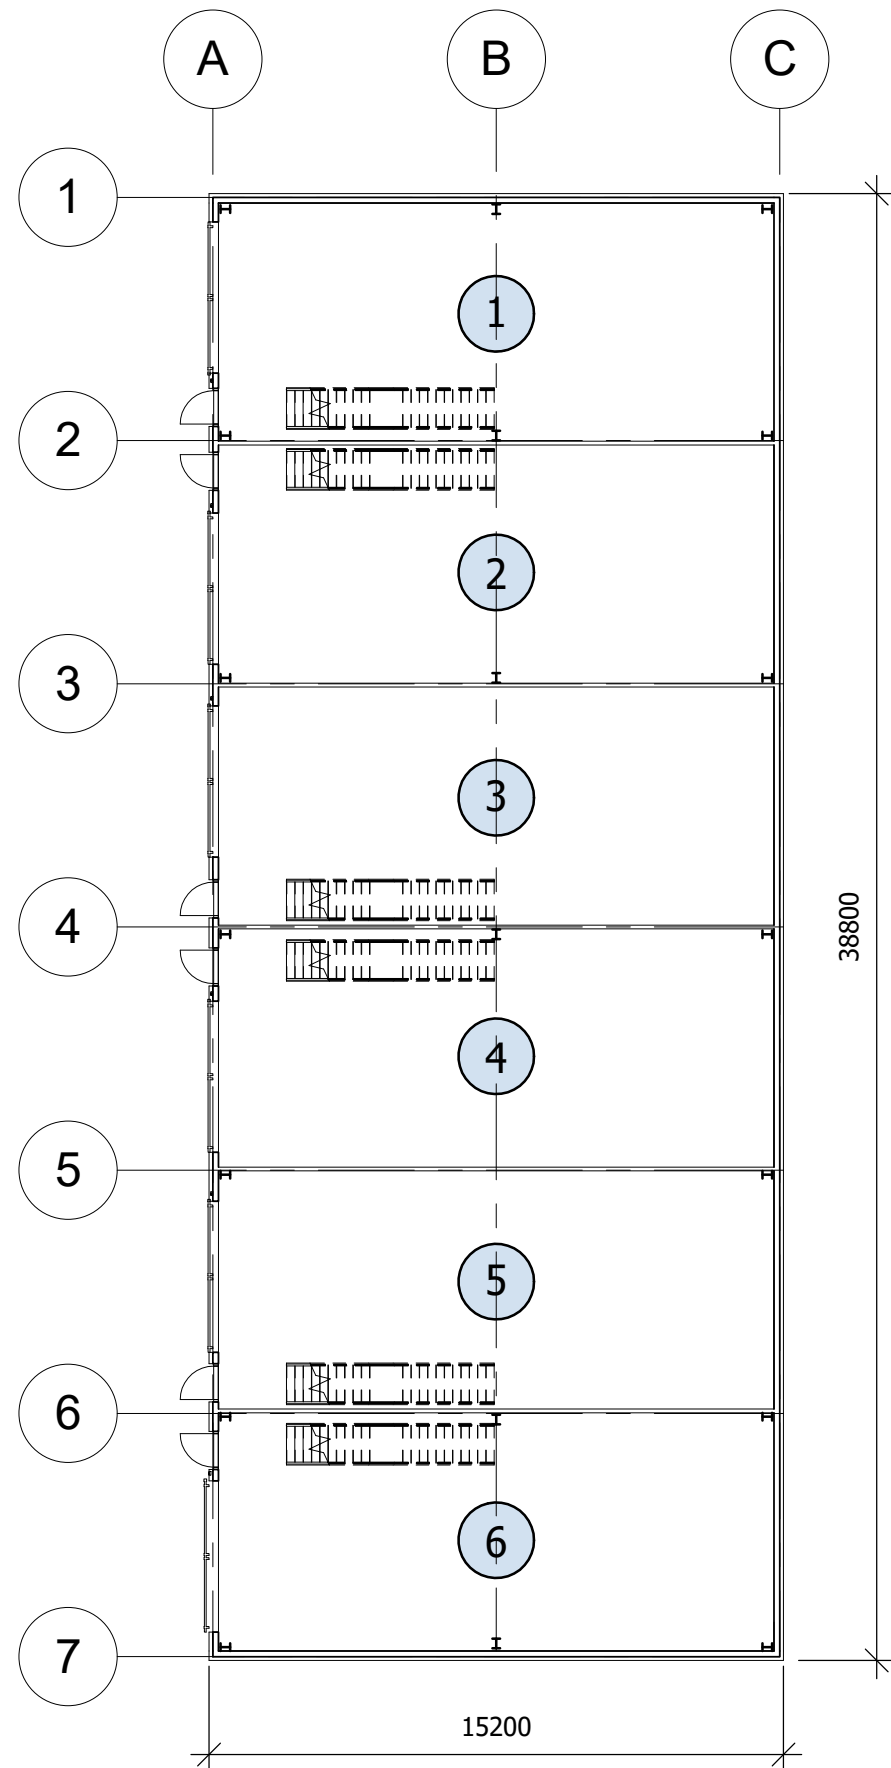


FÖRKLARINGAR  
 NY VÄGG



YTOR

BYA - BYGGNAD A 589.8 kvm  
 BYA - BYGGNAD B 1171.8 kvm  
 TOTAL BYA 1761.5 kvm

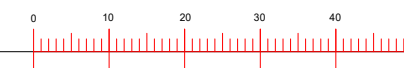

BET	ÄNDRINGEN AVSER	DATUM	SIGN
 WWW.KASB.SE INFO@KASB.SE 22645, LUND		<b>BYGGLOVSHANDLING - NYBYGGNATION INDUSTRIHALLAR</b>	
		<b>PLANRITNINGAR</b> FASTIGHETS BET.	
		<b>NYKVARN KOMMUN - MÖRBY 5:37</b> UPPDRAGS.NR	SKALA A3 <b>1 : 200</b>
RITAD AV <b>Tomislav Kljucovic</b>	DATUM <b>2017-07-06</b>	RITNINGSNUMMER <b>A-40.1-01</b>	SIGN Tomislav K


1  
1 : 200 Plan 2

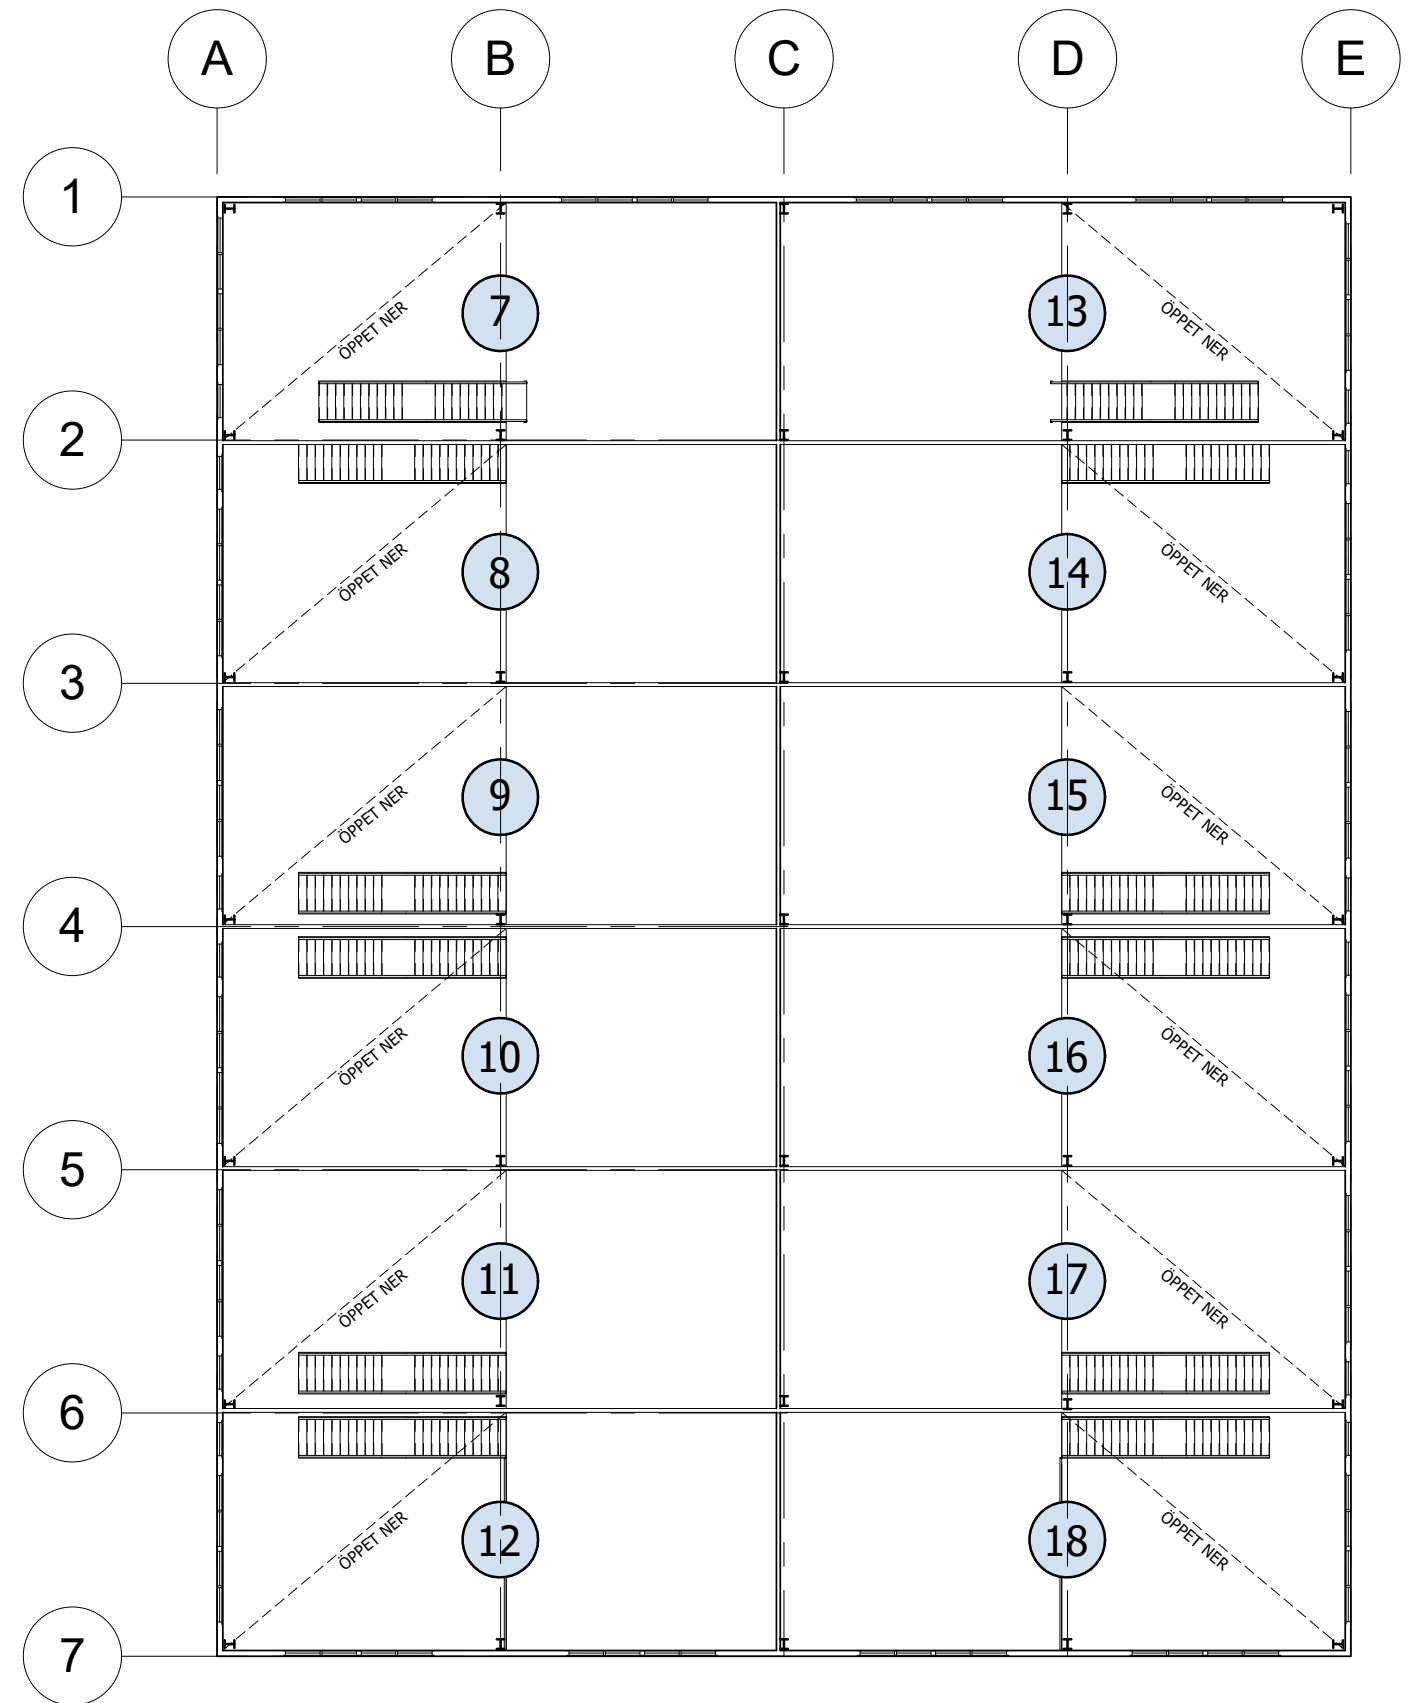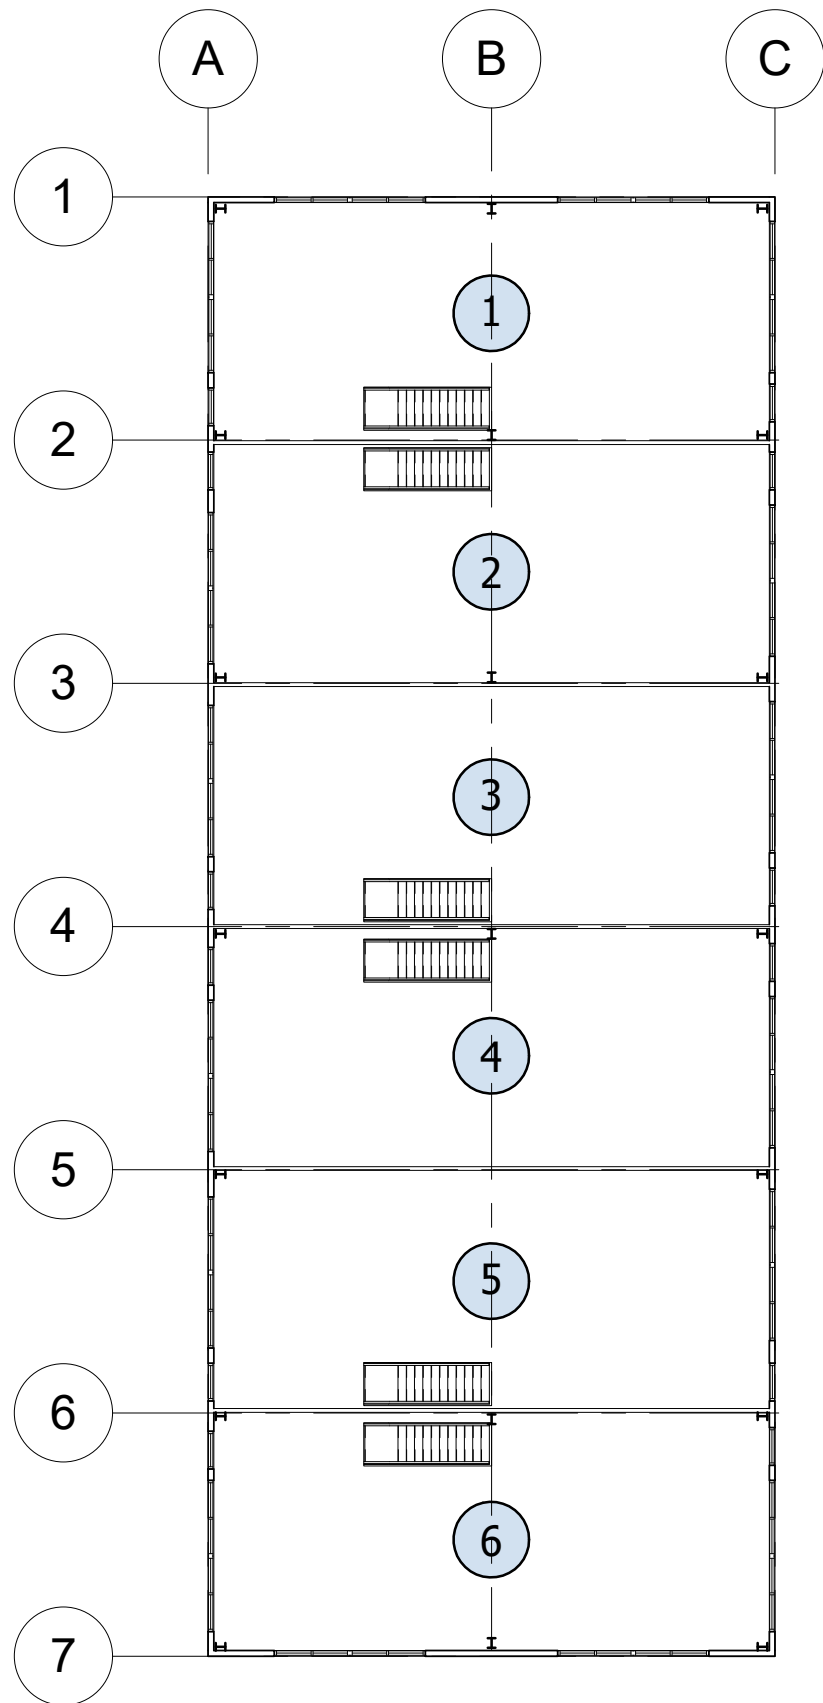

FÖRKLARINGAR  
 NY VÄGG

YTOR


BYA - BYGGNAD A 589.8 kvm  
 BYA - BYGGNAD B 1171.8 kvm  
 TOTAL BYA 1761.5 kvm

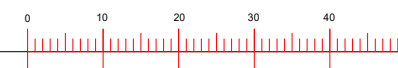

BET	ÄNDRINGEN AVSER	DATUM	SIGN
		<b>BYGGLOVSHANDLING - NYBYGGNATION INDUSTRIHALLAR</b>	
		<b>PLANRITNINGAR</b> FASTIGHETS BET.	
WWW.KASB.SE INFO@KASB.SE 22645, LUND		<b>NYKVARN KOMMUN - MÖRBY 5:37</b>	SKALA A3
		UPPDRAGS.NR <b>143-01</b>	<b>1 : 200</b>
RITAD AV <b>Tomislav Kljucovic</b>	DATUM <b>2017-07-06</b>	RITNINGSNUMMER <b>A-40.1-02</b>	SIGN <b>Tomislav K</b>



1  
1 : 200


Byggnad A - Fasad mot Norr

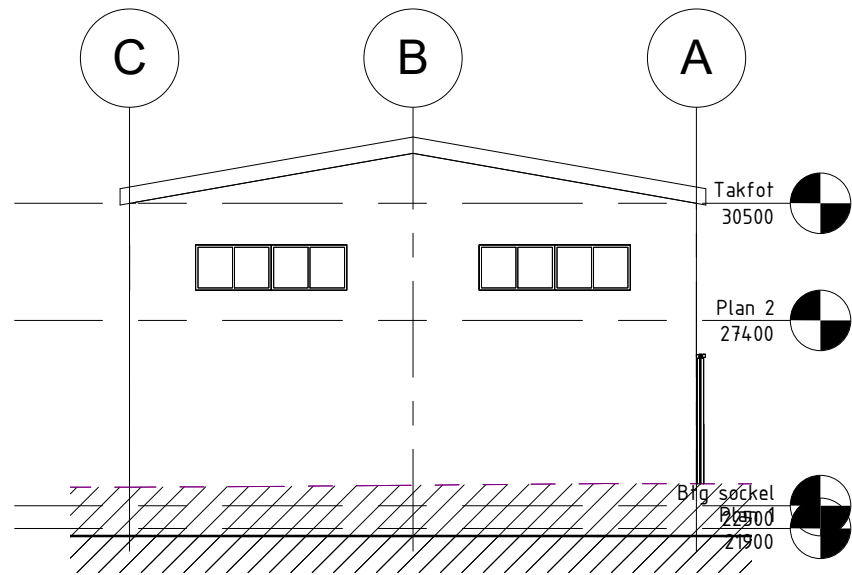

2  
1 : 200

Byggnad A - Fasad mot Söder

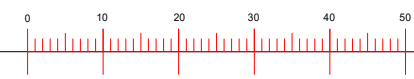
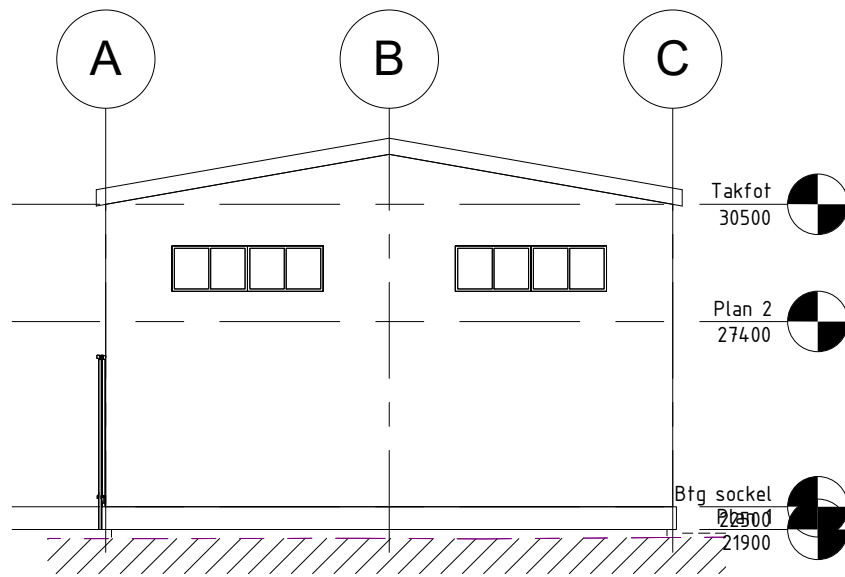


BET	ÄNDRINGEN AVSER	DATUM	SIGN
 <small>WWW.KASB.SE INFO@KASB.SE 22645, LUND</small>	<b>BYGGLOVSHANDLING - NYBYGGNATION INDUSTRIHALLAR</b>		
	<b>FASADRITNINGAR</b>		
	FASTIGHETS BET.	<b>NYKVARN KOMMUN - MÖRBY 5:37</b>	
	UPPDRAGS.NR	SKALA	A3
	<b>143-01</b>	<b>1 : 200</b>	
RITAD AV	DATUM	RITNINGSNUMMER	SIGN
<b>Tomislav Kljucevic</b>	<b>2017-07-06</b>	<b>A-40.3-01</b>	Tomislav K

1  
1 : 200 Byggnad A - Fasad mot Väster




2  
1 : 200 Byggnad A - Fasad mot Öster

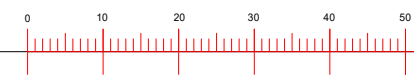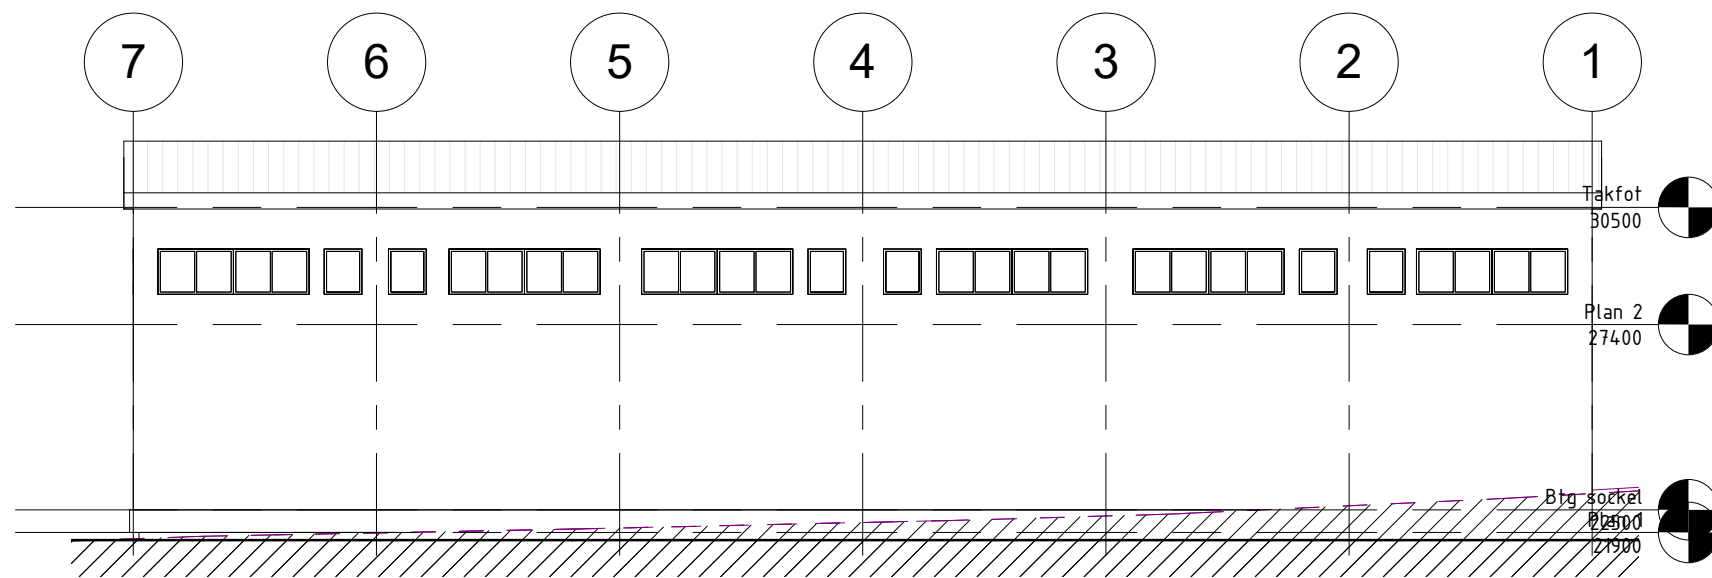



BET	ÄNDRINGEN AVSER	DATUM	SIGN
		<b>BYGGLOVSHANDLING - NYBYGGNATION INDUSTRIHALLAR</b>	
		<b>FASADRITNINGAR</b> FASTIGHETS BET.	
WWW.KASB.SE INFO@KASB.SE 22645, LUND		<b>NYKVARN KOMMUN - MÖRBY 5:37</b>	
		UPPDRAGS.NR	SKALA A3
		<b>143-01</b>	<b>1 : 200</b>
RITAD AV	DATUM	RITNINGSNUMMER	SIGN
<b>Tomislav Kljucevic</b>	<b>2017-07-06</b>	<b>A-40.3-02</b>	Tomislav K




1  
1 : 200 Byggnad B - Fasad mot Norr

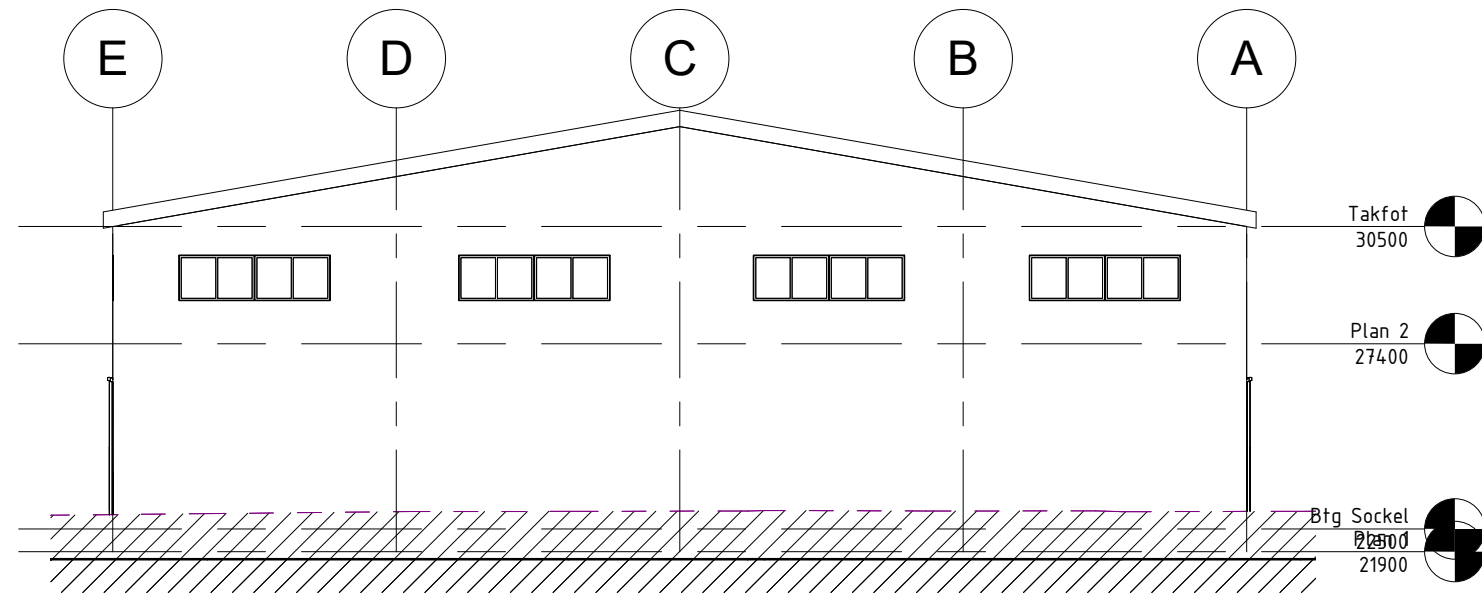


2  
1 : 200 Byggnad B - Fasad mot Söder

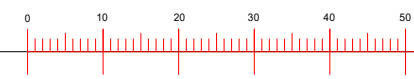
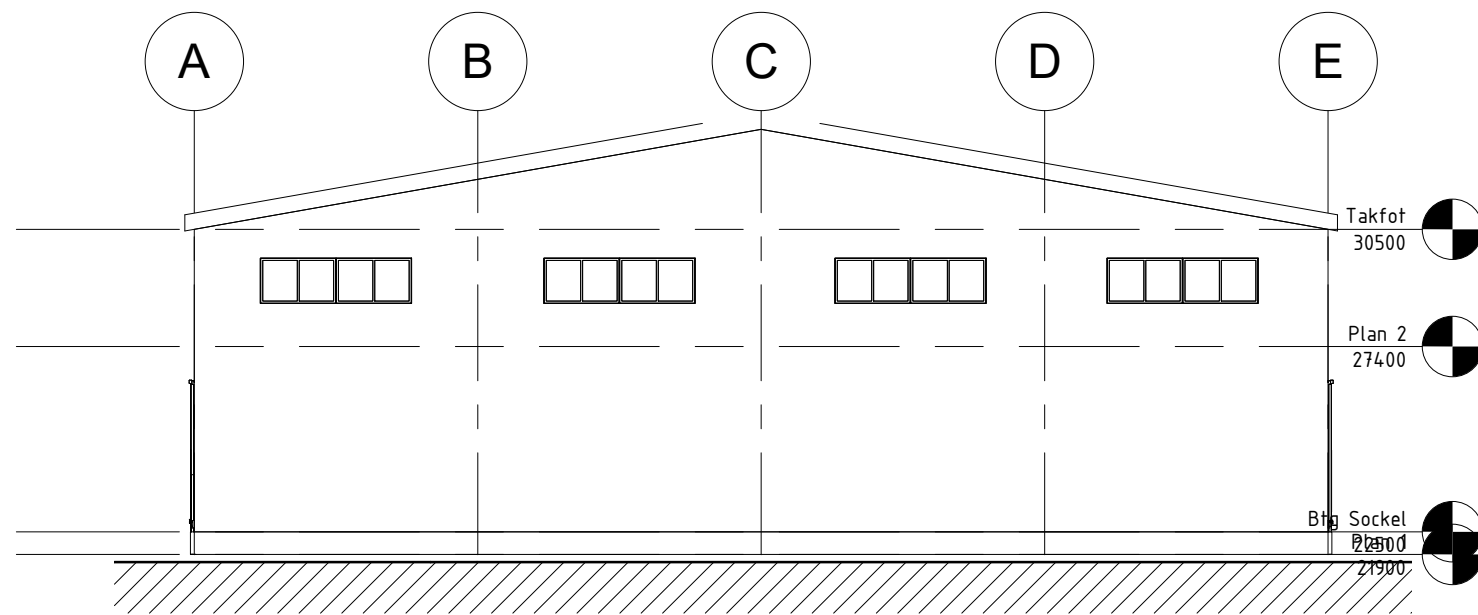


BET	ÄNDRINGEN AVSER	DATUM	SIGN
		<b>BYGGLOVSHANDLING - NYBYGGNATION INDUSTRIHALLAR</b>	
		<b>FASADRITNINGAR</b> FASTIGHETS BET.	
WWW.KASB.SE INFO@KASB.SE 22645, LUND		<b>NYKVARN KOMMUN - MÖRBY 5:37</b>	SKALA A3
		<b>143-01</b>	<b>1 : 200</b>
RITAD AV	DATUM	RITNINGSNUMMER	SIGN
<b>Tomislav Kljucevic</b>	<b>2017-07-06</b>	<b>A-40.3-03</b>	<b>Tomislav K</b>

1  
1 : 200 Byggnad B - Fasad mot Väster

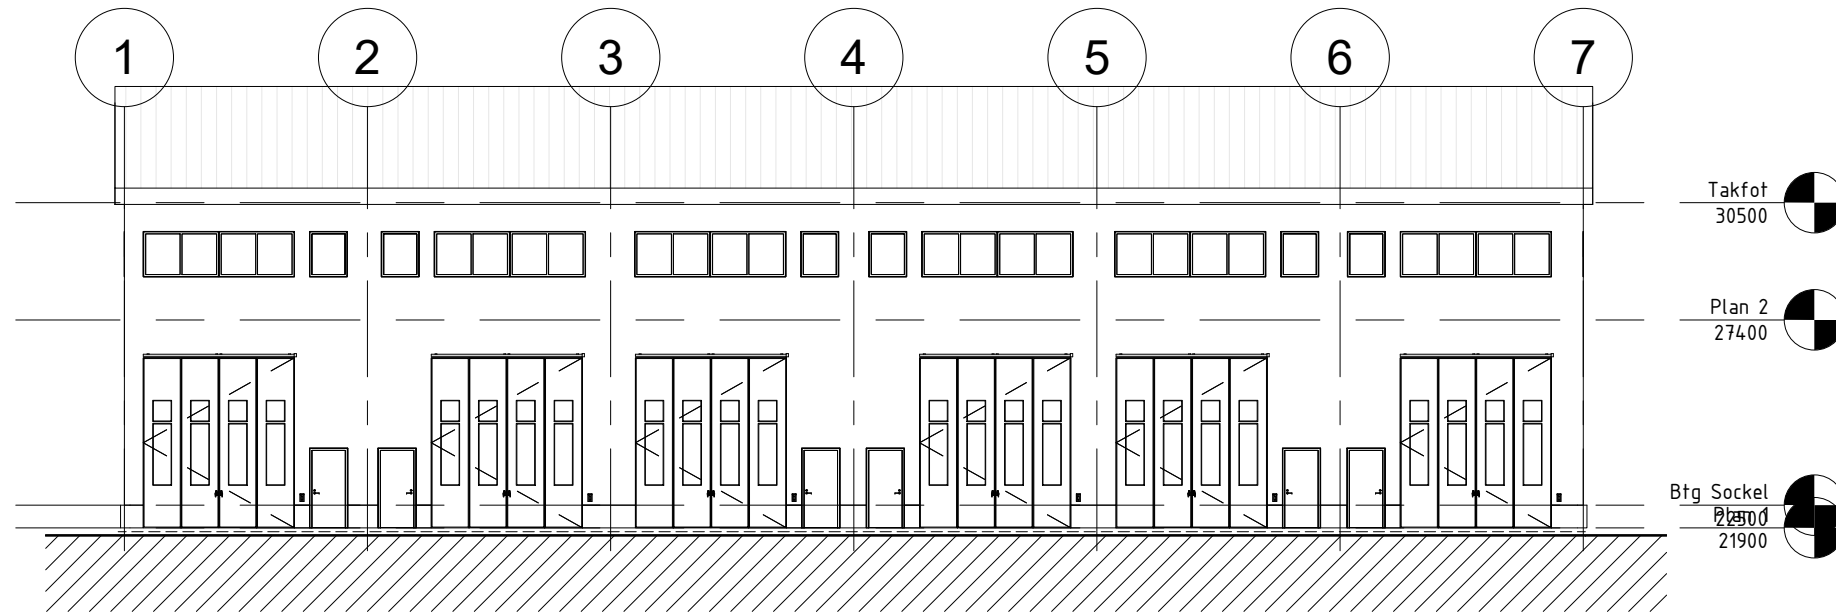

2  
1 : 200 Byggnad B - Fasad mot Öster

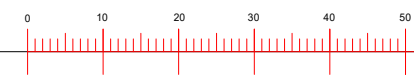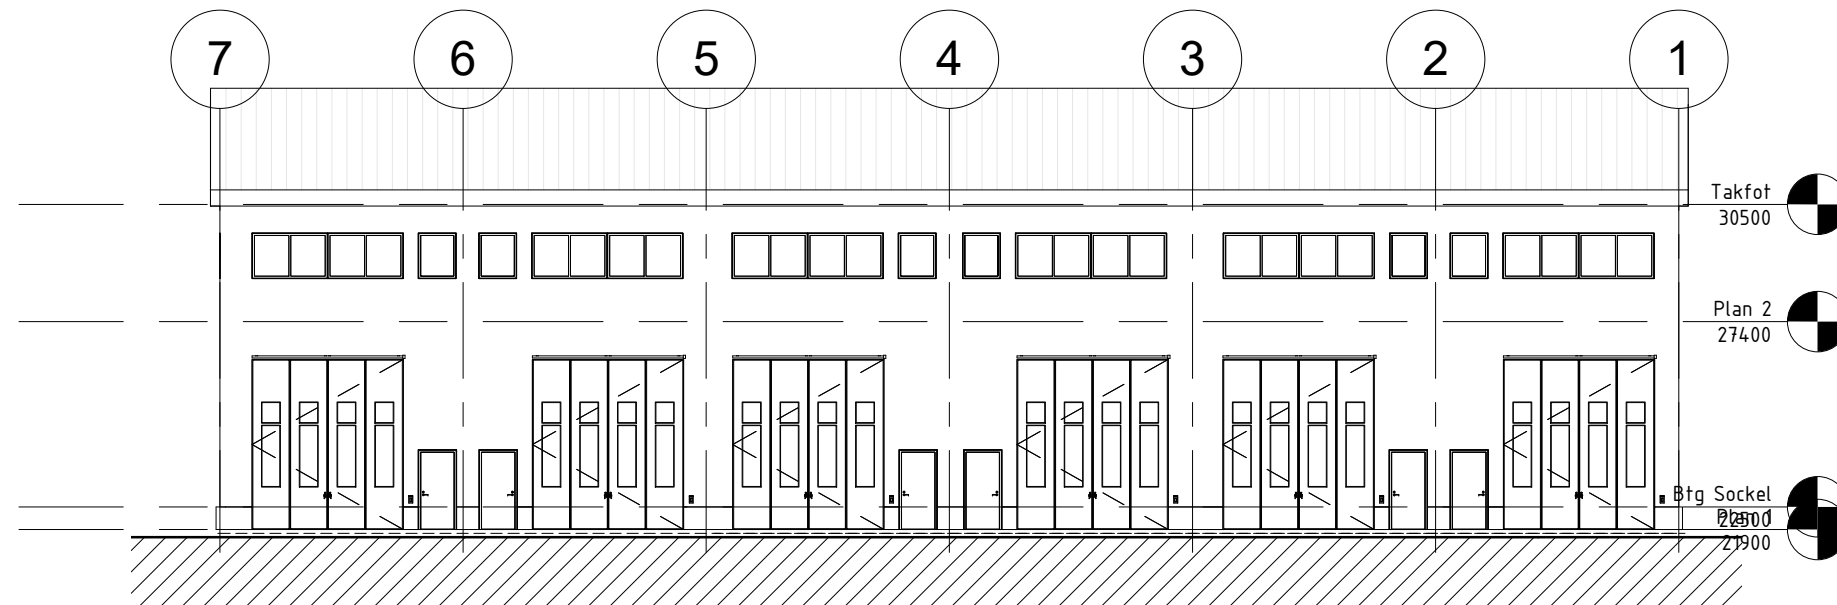

BET	ÄNDRINGEN AVSER	DATUM	SIGN
		<b>BYGGLOVSHANDLING - NYBYGGNATION INDUSTRIHALLAR</b>	
		<b>FASADRITNINGAR</b> FASTIGHETS BET.	
WWW.KASB.SE INFO@KASB.SE 22645, LUND		<b>NYKVARN KOMMUN - MÖRBY 5:37</b>	UPPDRAGS.NR <b>143-01</b>
RITAD AV <b>Tomislav Kljucovic</b>	DATUM <b>2017-07-06</b>	RITNINGSNUMMER <b>A-40.3-04</b>	SKALA A3 <b>1 : 200</b> SIGN Tomislav K