


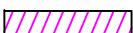

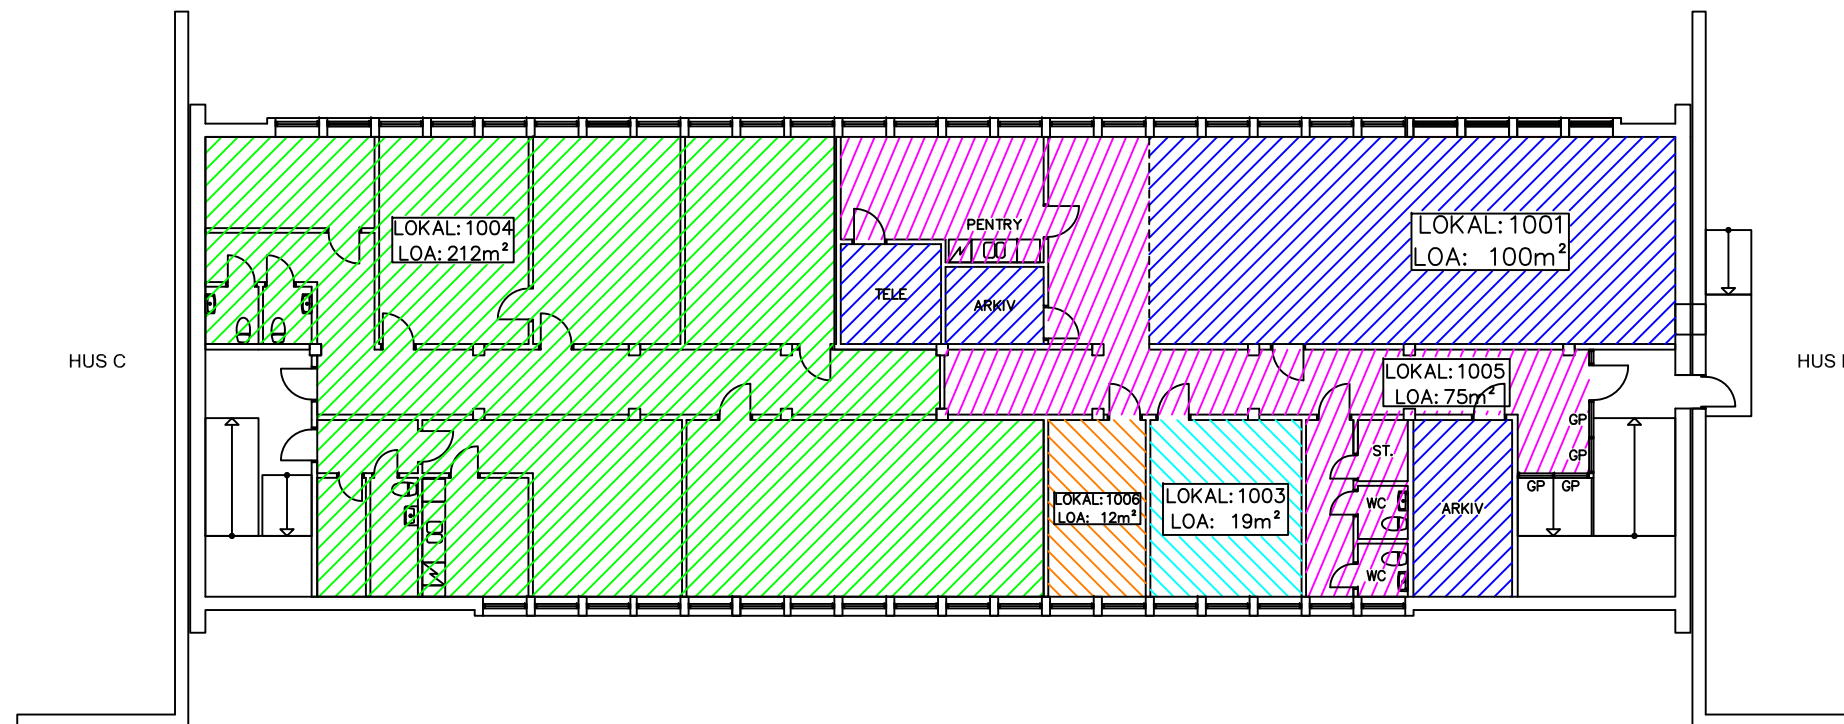
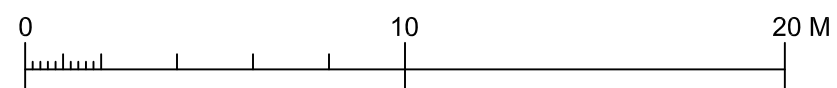


1001 LOA: 100m ²	
1003 LOA: 19m ²	
1004 LOA: 212m ²	
1005 LOA: 75m ² GEMENSAM YTA	
1006 LOA: 12m ²	



HUS A PLAN 1 TR.



LOA HUS A		SVEN LANTZ BYGG & KVALITETSKONSULT BYGGING. SBR	
TRIOFAST AB TERMINALEN 2 MJÖLBY KOMMUN HUS A		013-17 77 64	Mobil: 070-932 98 42
		RITAD AV ANDERS LANTZ	ANSVARIG SVEN LANTZ
		LINKÖPING	2019-12-03
SKALA 1:200 (A3)	RITNING NR A-2	REV	PLAN