

Pkt.	N	E	Markering
L77007	6567770.68	148622.61	Rör i mark
LL189	6567793.09	148655.74	Rör i mark
L77009	6567772.31	148670.00	Rör i mark
L77008	6567750.17	148636.52	Rör i mark

Lantmäteriavdelningen
Natur- och byggnadsförvaltningen
141 85 Huddinge



Huddinge

FULLSTÄNDIG NYBYGGNADSKARTA SOLGÅRD 3:54

Dnr: NBF17-704

Adress: Adressbeslut meddelas fastighetsägaren efter adressutredning
Areal (m²): 1001
Giltighetstid: 1 år

Upprättad: 2017-05-02 av: Torkel Endoff
Mätt av: Mättningsingenjör Henry Vieda
Reviderad: 2017-07-13 av: Maria Grum

Planförhållande

Detaljplan/Fastighetsplan: 0126K-11823
Laga kraft: 1991-03-21
Fastigheten överensstämmer med gällande detaljplan: Ja
Fastigheten är belägen inom detaljplan: Ja
Planavgift: Ja

Kontaktuppgifter: Plansektionen

Uppgifter om förbindelsepunkt VA

Fastigheten är belägen inom kommunens verksamhetsområde för vatten och avlopp: Ja
Kontaktuppgifter: Stockholm Vatten AB

TECKENFÖRKLARING

	Kommungräns		Belysningsstolpe
	Kvarters-/traktgräns		Kabelskåp
	Fastighetsgräns		Brunn
	Användningsgräns		Grundplatta
	Egenskapsgräns		Bostad, resp uthus
	Rättighetsgräns		el. garage inmätt
	Nivåkurva och -text		Bostad, resp uthus
	Gång- och cykelväg		el. garage flygfotograferat
	Väggkant		SH + 0,00 Sockelhöjd
	Häck		FG + 0,00 Färdigt golv
	Stödmur		GG + 0,00 Garagegolv
	Mur		UKP + 0,00 Underkant panel
	VA-ledningar		AF + 0,00 Arbetsfix
	Ägoslagsgräns		+0,00 Markhöjd / väghöjd
	Staket		+0,00 Väghöjd enligt fastställt plan

Övriga uppgifter:

Bygglov avser: Nybyggnad

Arbetsfix 1: +49,47


Markering: Rödmarkerat hörn på kabelskåp

Arbetsfix 2: +48,76

Markering: Rödmarkerad spik i telestolpe

Granskad av:

Jerry Gille

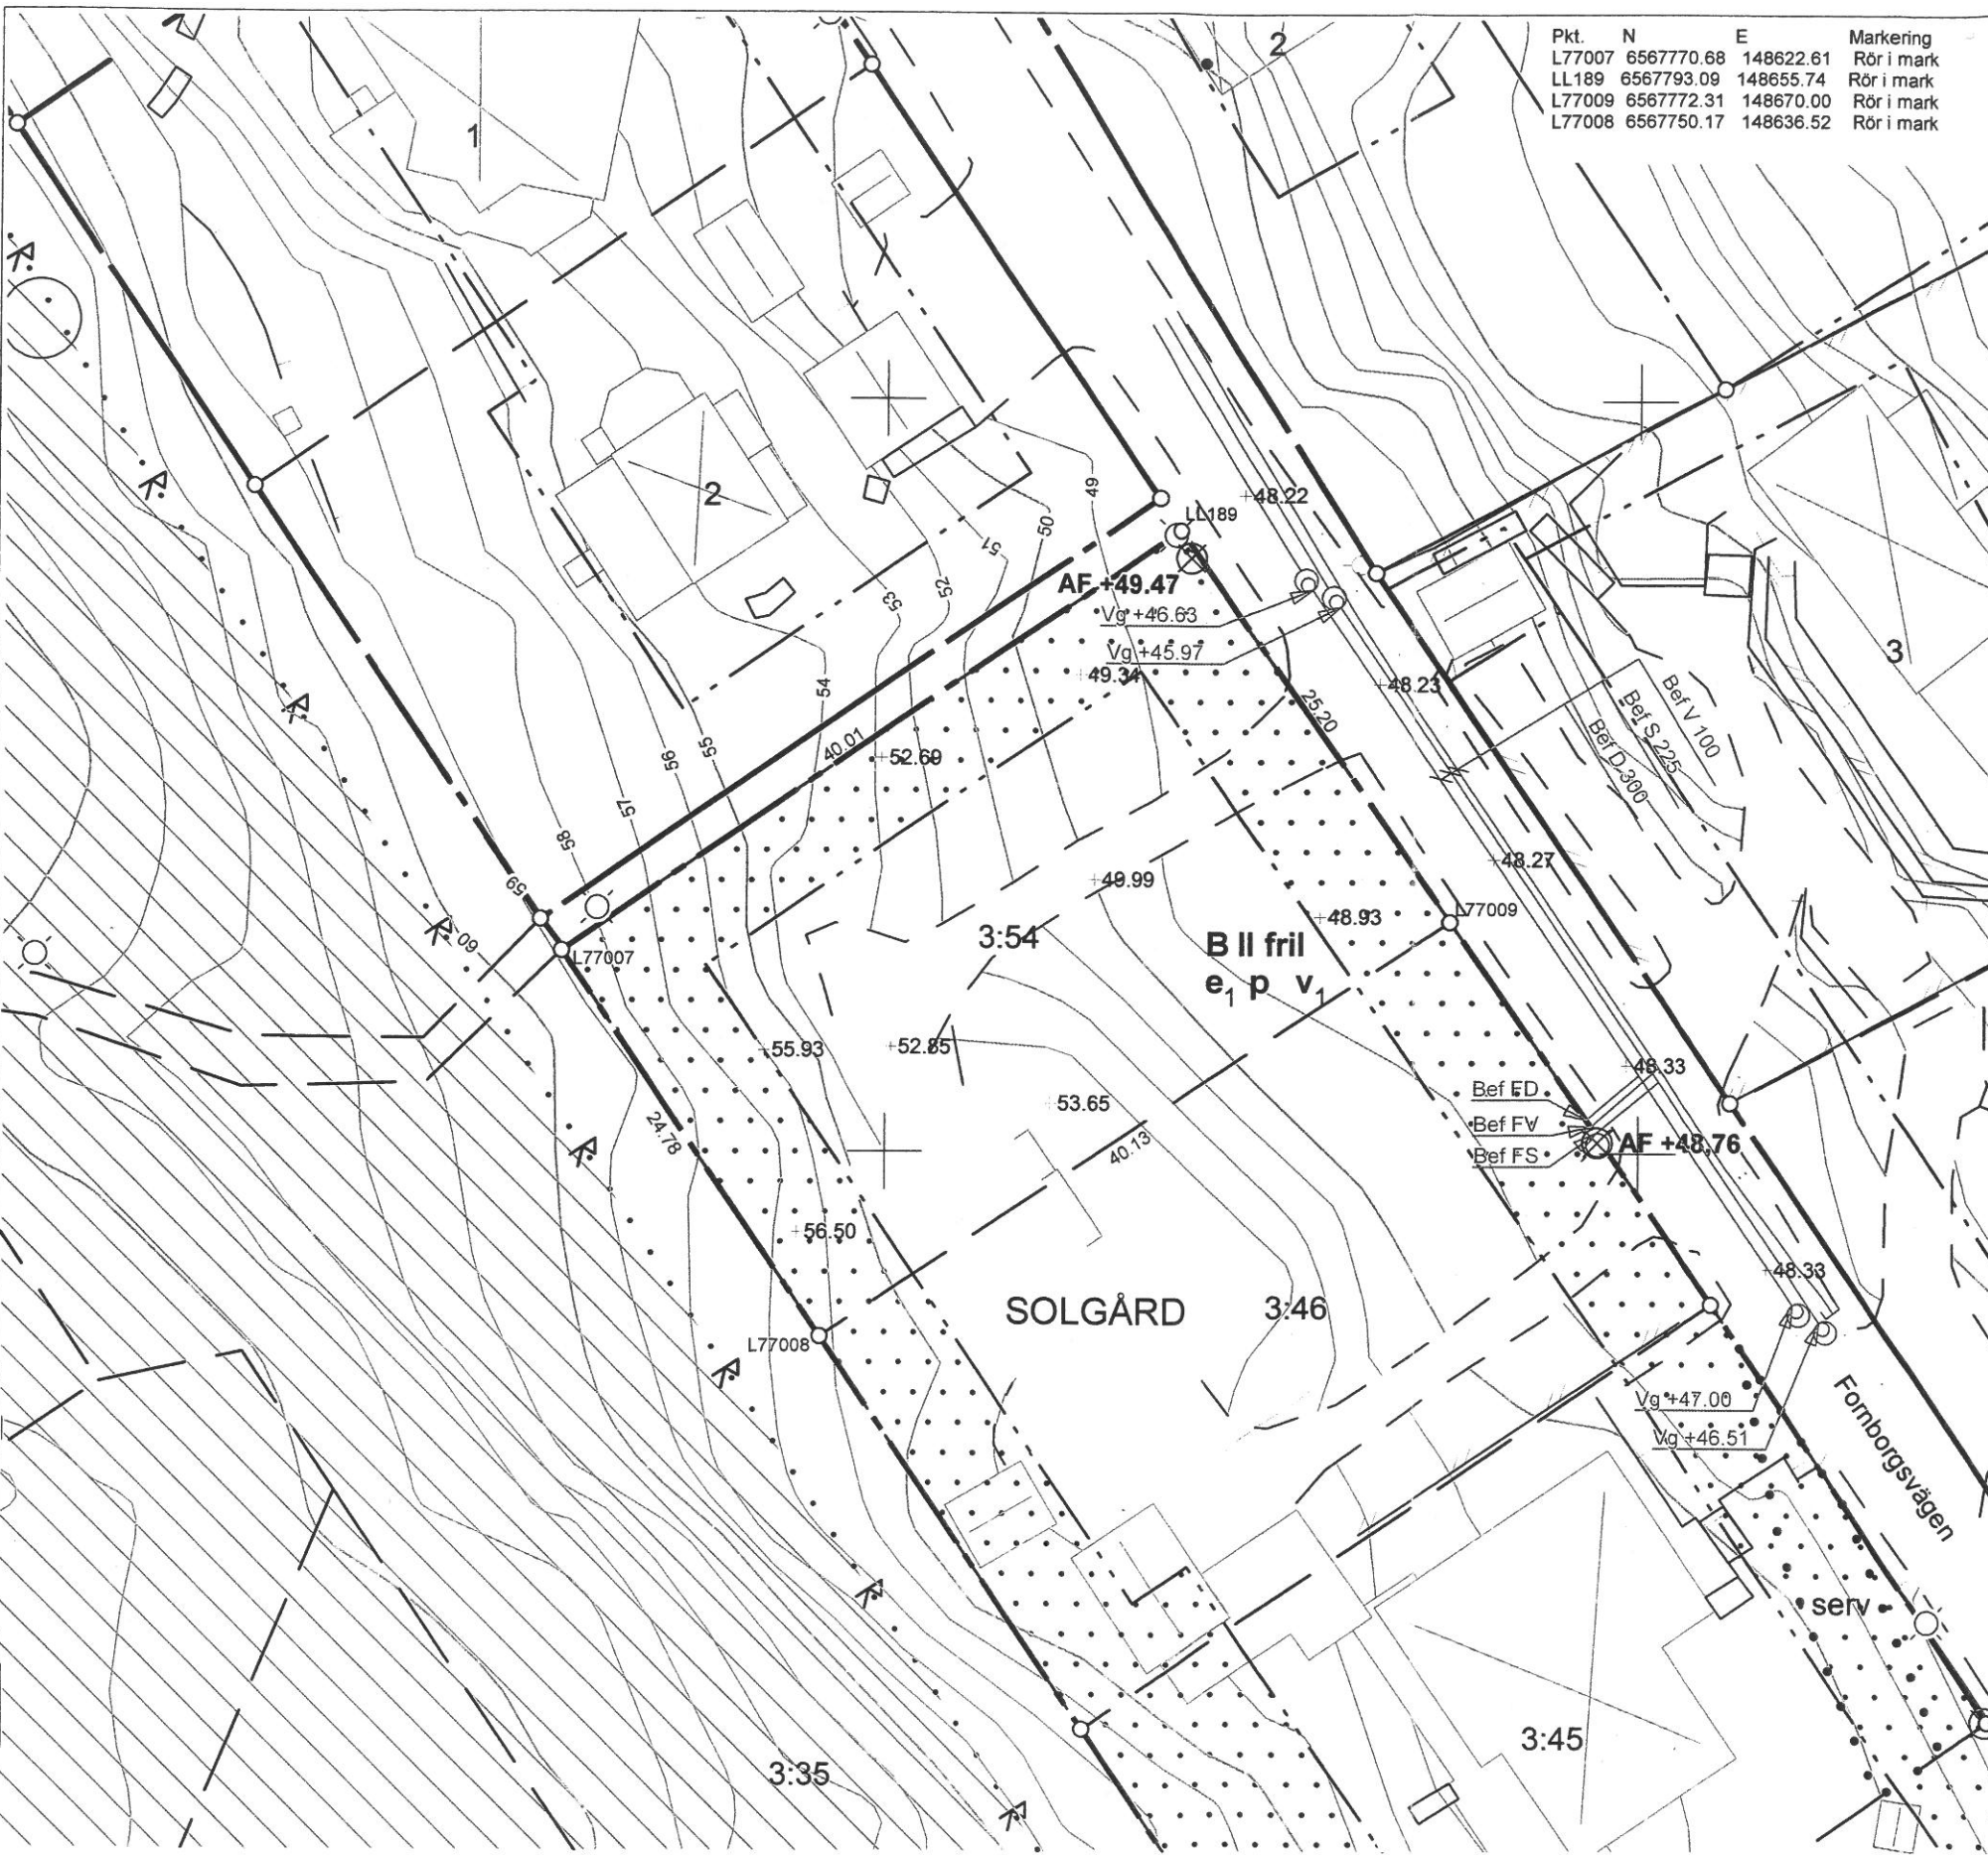

0 4 8 12 16 20 m

Format: A3L
Skala: 1:400

Koordinatsystem: SWEREF 99 18 00
Höjdsystem: RH 2000

Nivåkurvor är ingen exakt redovisning av höjden
och bör inte användas vid detaljprojektering

E148640

E148680