

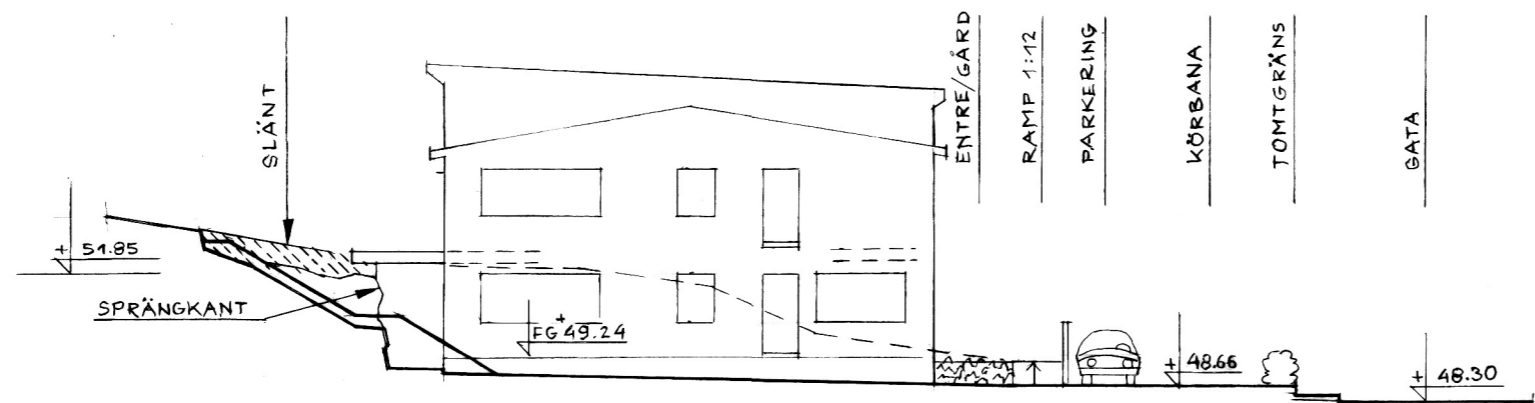
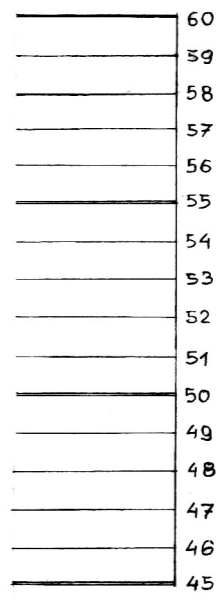



SEKTION A-A

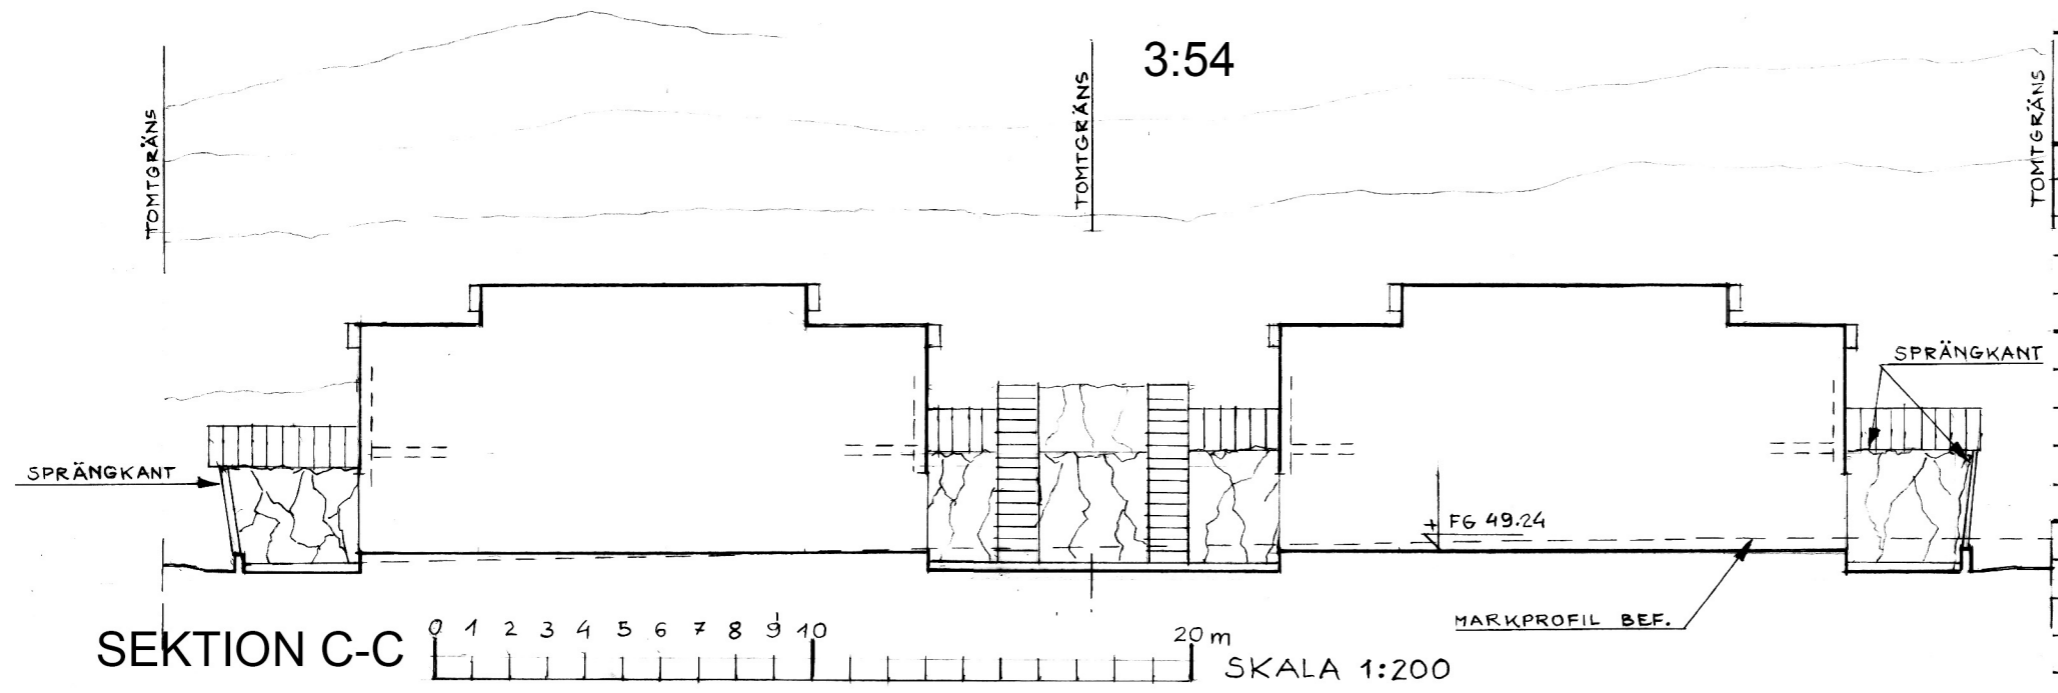

SEKTION B-B

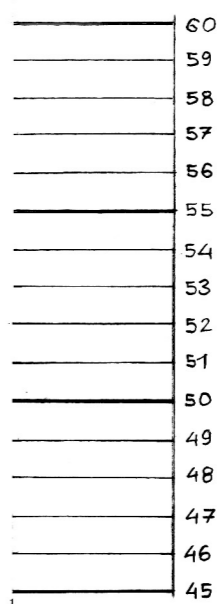

SEKTION C-C

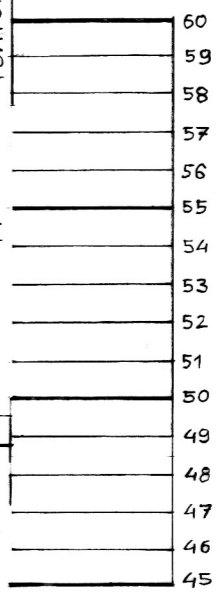

2017-12-22
KOMPLETTERING

FASTIGHETSBETECKNING
SOLGÅRD 3:46
SOLGÅRD 3:54
HUDDINGE KOMMUN

DATUM 2017-12-22
RITAD AV A.WALKO

MARKPLANERING
SEKTIONER

SKALA 1:200