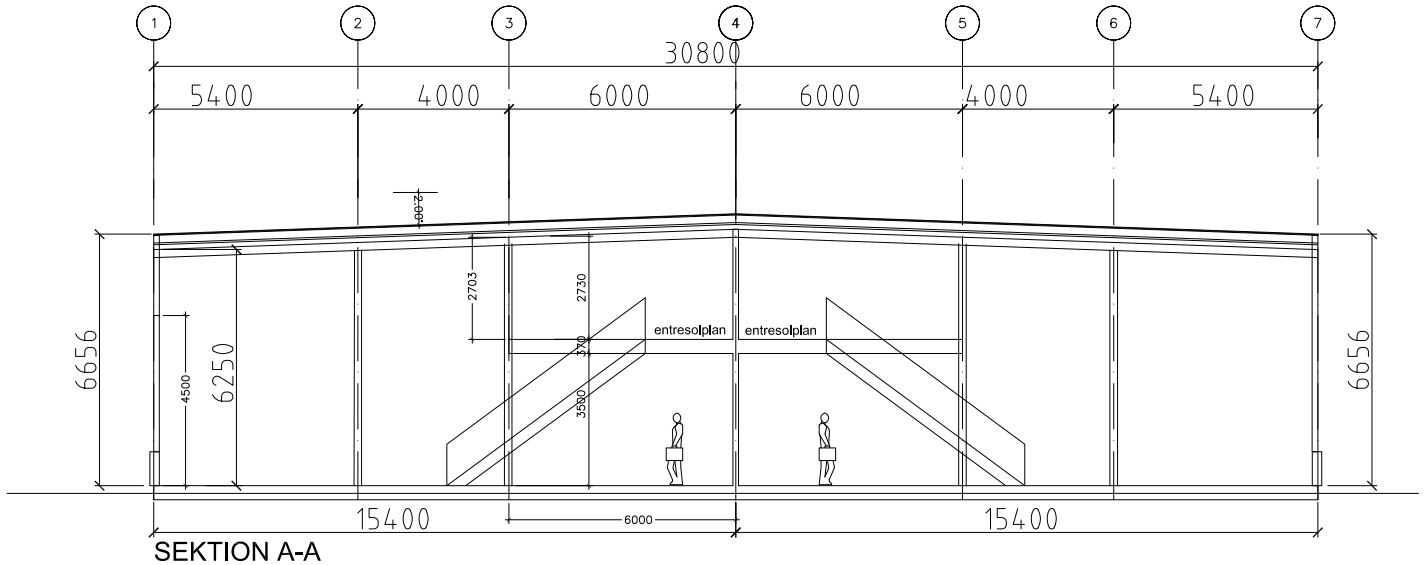

SEKTION A-A

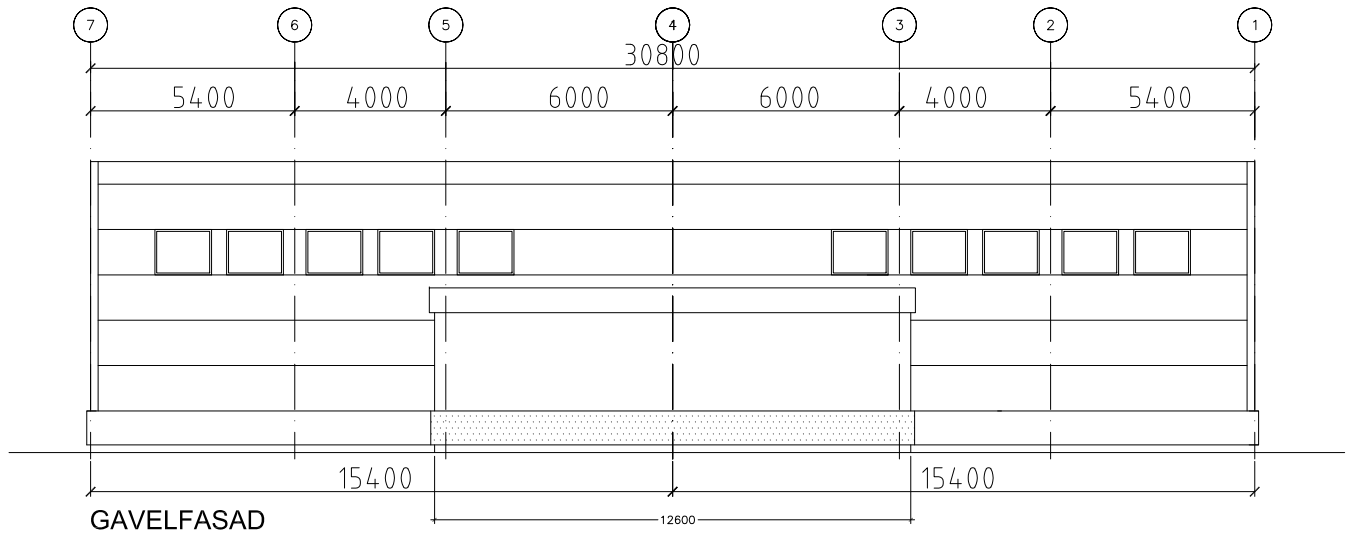

GAVELFASAD

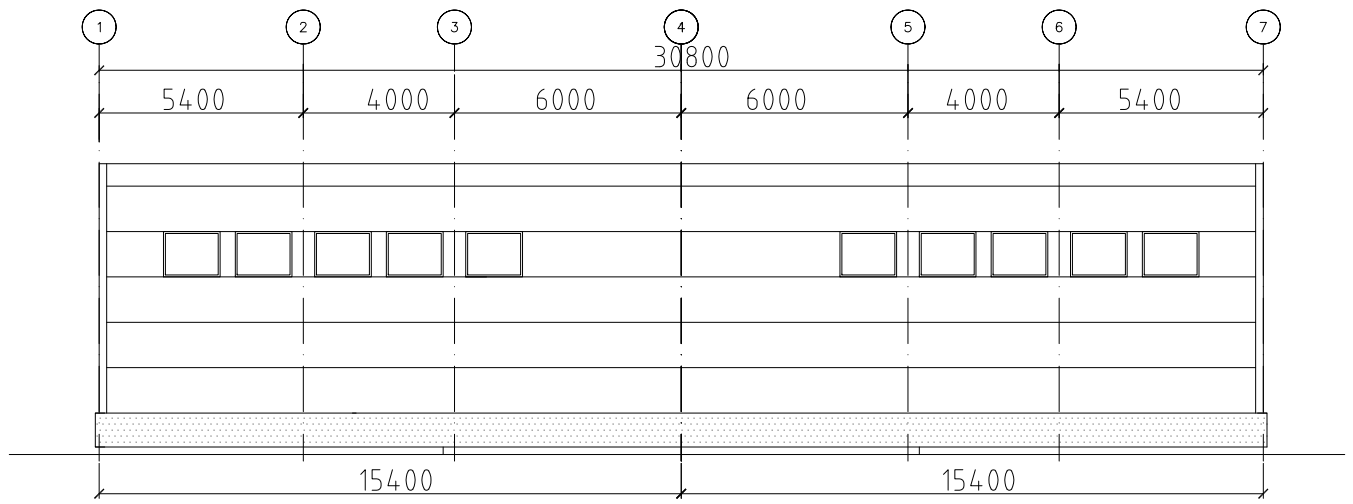

GAVELFASAD

0 1 2 3 4 5 Meter

SKALA 1:100 ORGINALSKALA I FORMAT A1

FÖRKLARINGAR:

FÖRESKRIFTER:

BBR24:

HÄNVISNINGAR:

BET	ANT	ÄNDRINGEN AVSER	DATUM	SIGN

BYGGLOVSHANDLING

Del av ÖSTRA MALMSKOGEN 1:3
LINKÖPING KOMMUN

BIARK-BYGGKONSULT
BIARK–BYGGKONSULT
745 41 Enköping Stockholmsv 26 0171-262 39 070-311 85 10
E–POST: bosseheed@telia.com

UPPDRAG NR	HANDLÄGGARE	GRANSKAD
160610	BOSSE HEED	
DATUM 2018-01-29	ANSVARIG BOSSE HEED	

SMÅINDUSTRIHUS
NYBYGGNAD
SEKTION, GAVELFASADER

SKALA	NUMMER	BET
A1 1:100 A3 1:200	A300-01-HUS	A