


**FÖRKLARINGAR:**

**FÖRESKRIFTER:**

**BBR24:**

**HÄNVISNINGAR:**

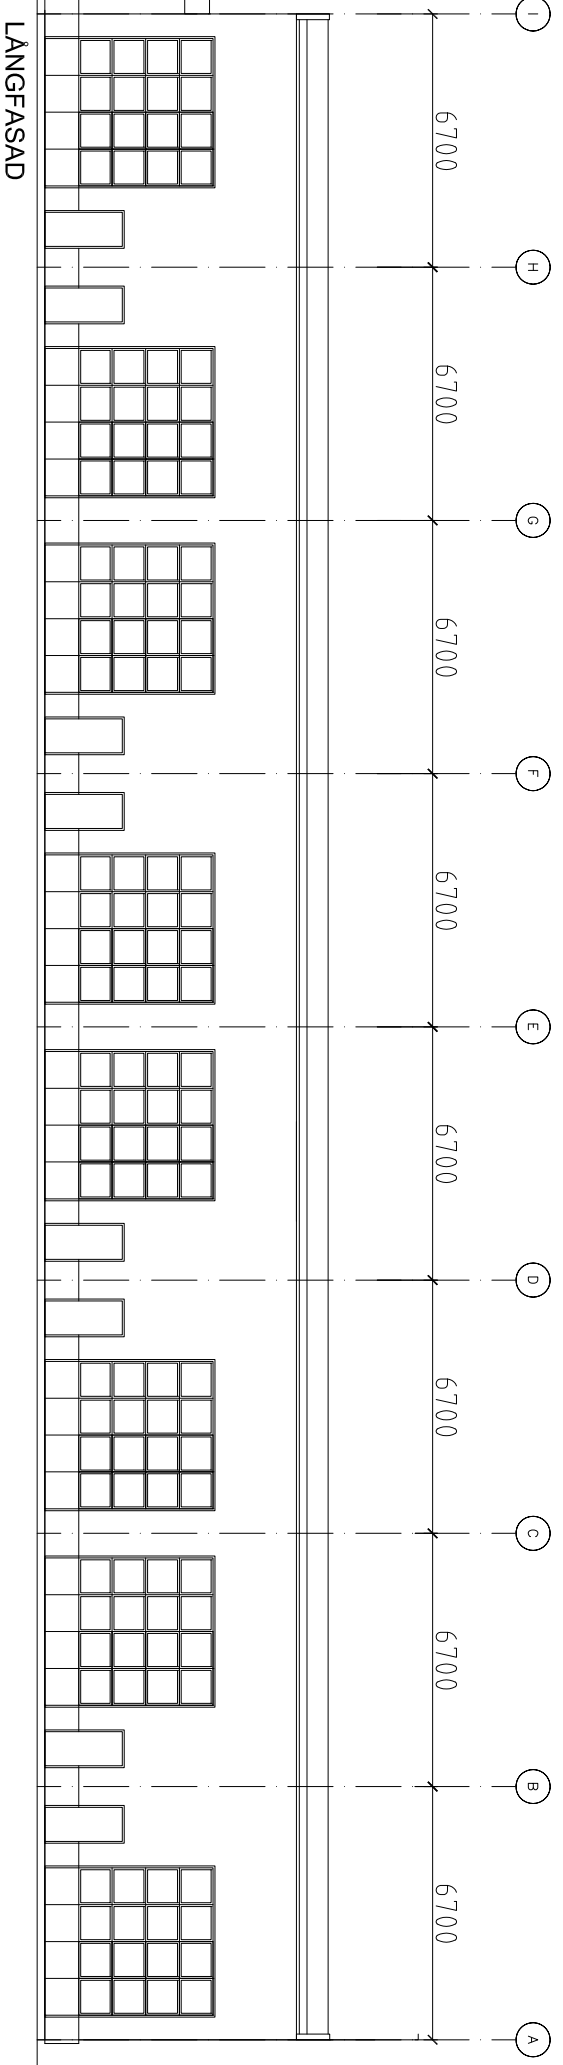

BETÄN	ÄNDRINGEN AVSER	DATUM	SIGN
	BYGGLOVSHANDLING		

Del av ÖSTRA MALMSKOGEN 1:3  
LINKÖPING KOMMUN



**BIARK-BYGGKONSULT**  
BIARK - BYGGKONSULT  
76 41 Fåberg, Söderby, 8 071-261 39 070-311 65 19  
E-POST: bosseheed@telia.com

UPPRÅG NR	HANDLÄGGARE	GRANSKAD
160610	BOSSSE HEED	
DATUM	ANSVARIG	BOSSSE HEED
2018-01-29	BOSSSE HEED	

SMÅINDUSTRIHUS  
NYBYGGNAD  
LÅNGFASADER

SKALA A1 1:100  
A3 1:200  
NUMMER A400-01-HUS A



SKALA 1:100 ORIGINALSKALA I FORMAT A1