

FÖRKLARINGAR:

FÖRESKRIFTER:

BBR24:

HÄNVISNINGAR:

BETÄN	ÄNDRINGEN AVSER	DATUM	SIGN
	BYGGLOVSHANDLING		

Del av ÖSTRA MALMSKOGEN 1:3
LINKÖPING KOMMUN



BIARK-BYGGKONSULT
BIARK-BYGGKONSULT
76 41 Fågelns Sjukhus, 8 071-261 39 070-311 81 9

E-POST: bossheed@telia.com

UPPRAG NR 160610 HANTLÄGGARE GRANSSAD


DATUM 2018-01-29 ANSVARIG BOSSE HEED

SMÅINDUSTRIHUS

NYBYGGNAD

MARKPLAN

SKALA A1 1:100 NÖRRE A3 1:200
A100-01-HUS A

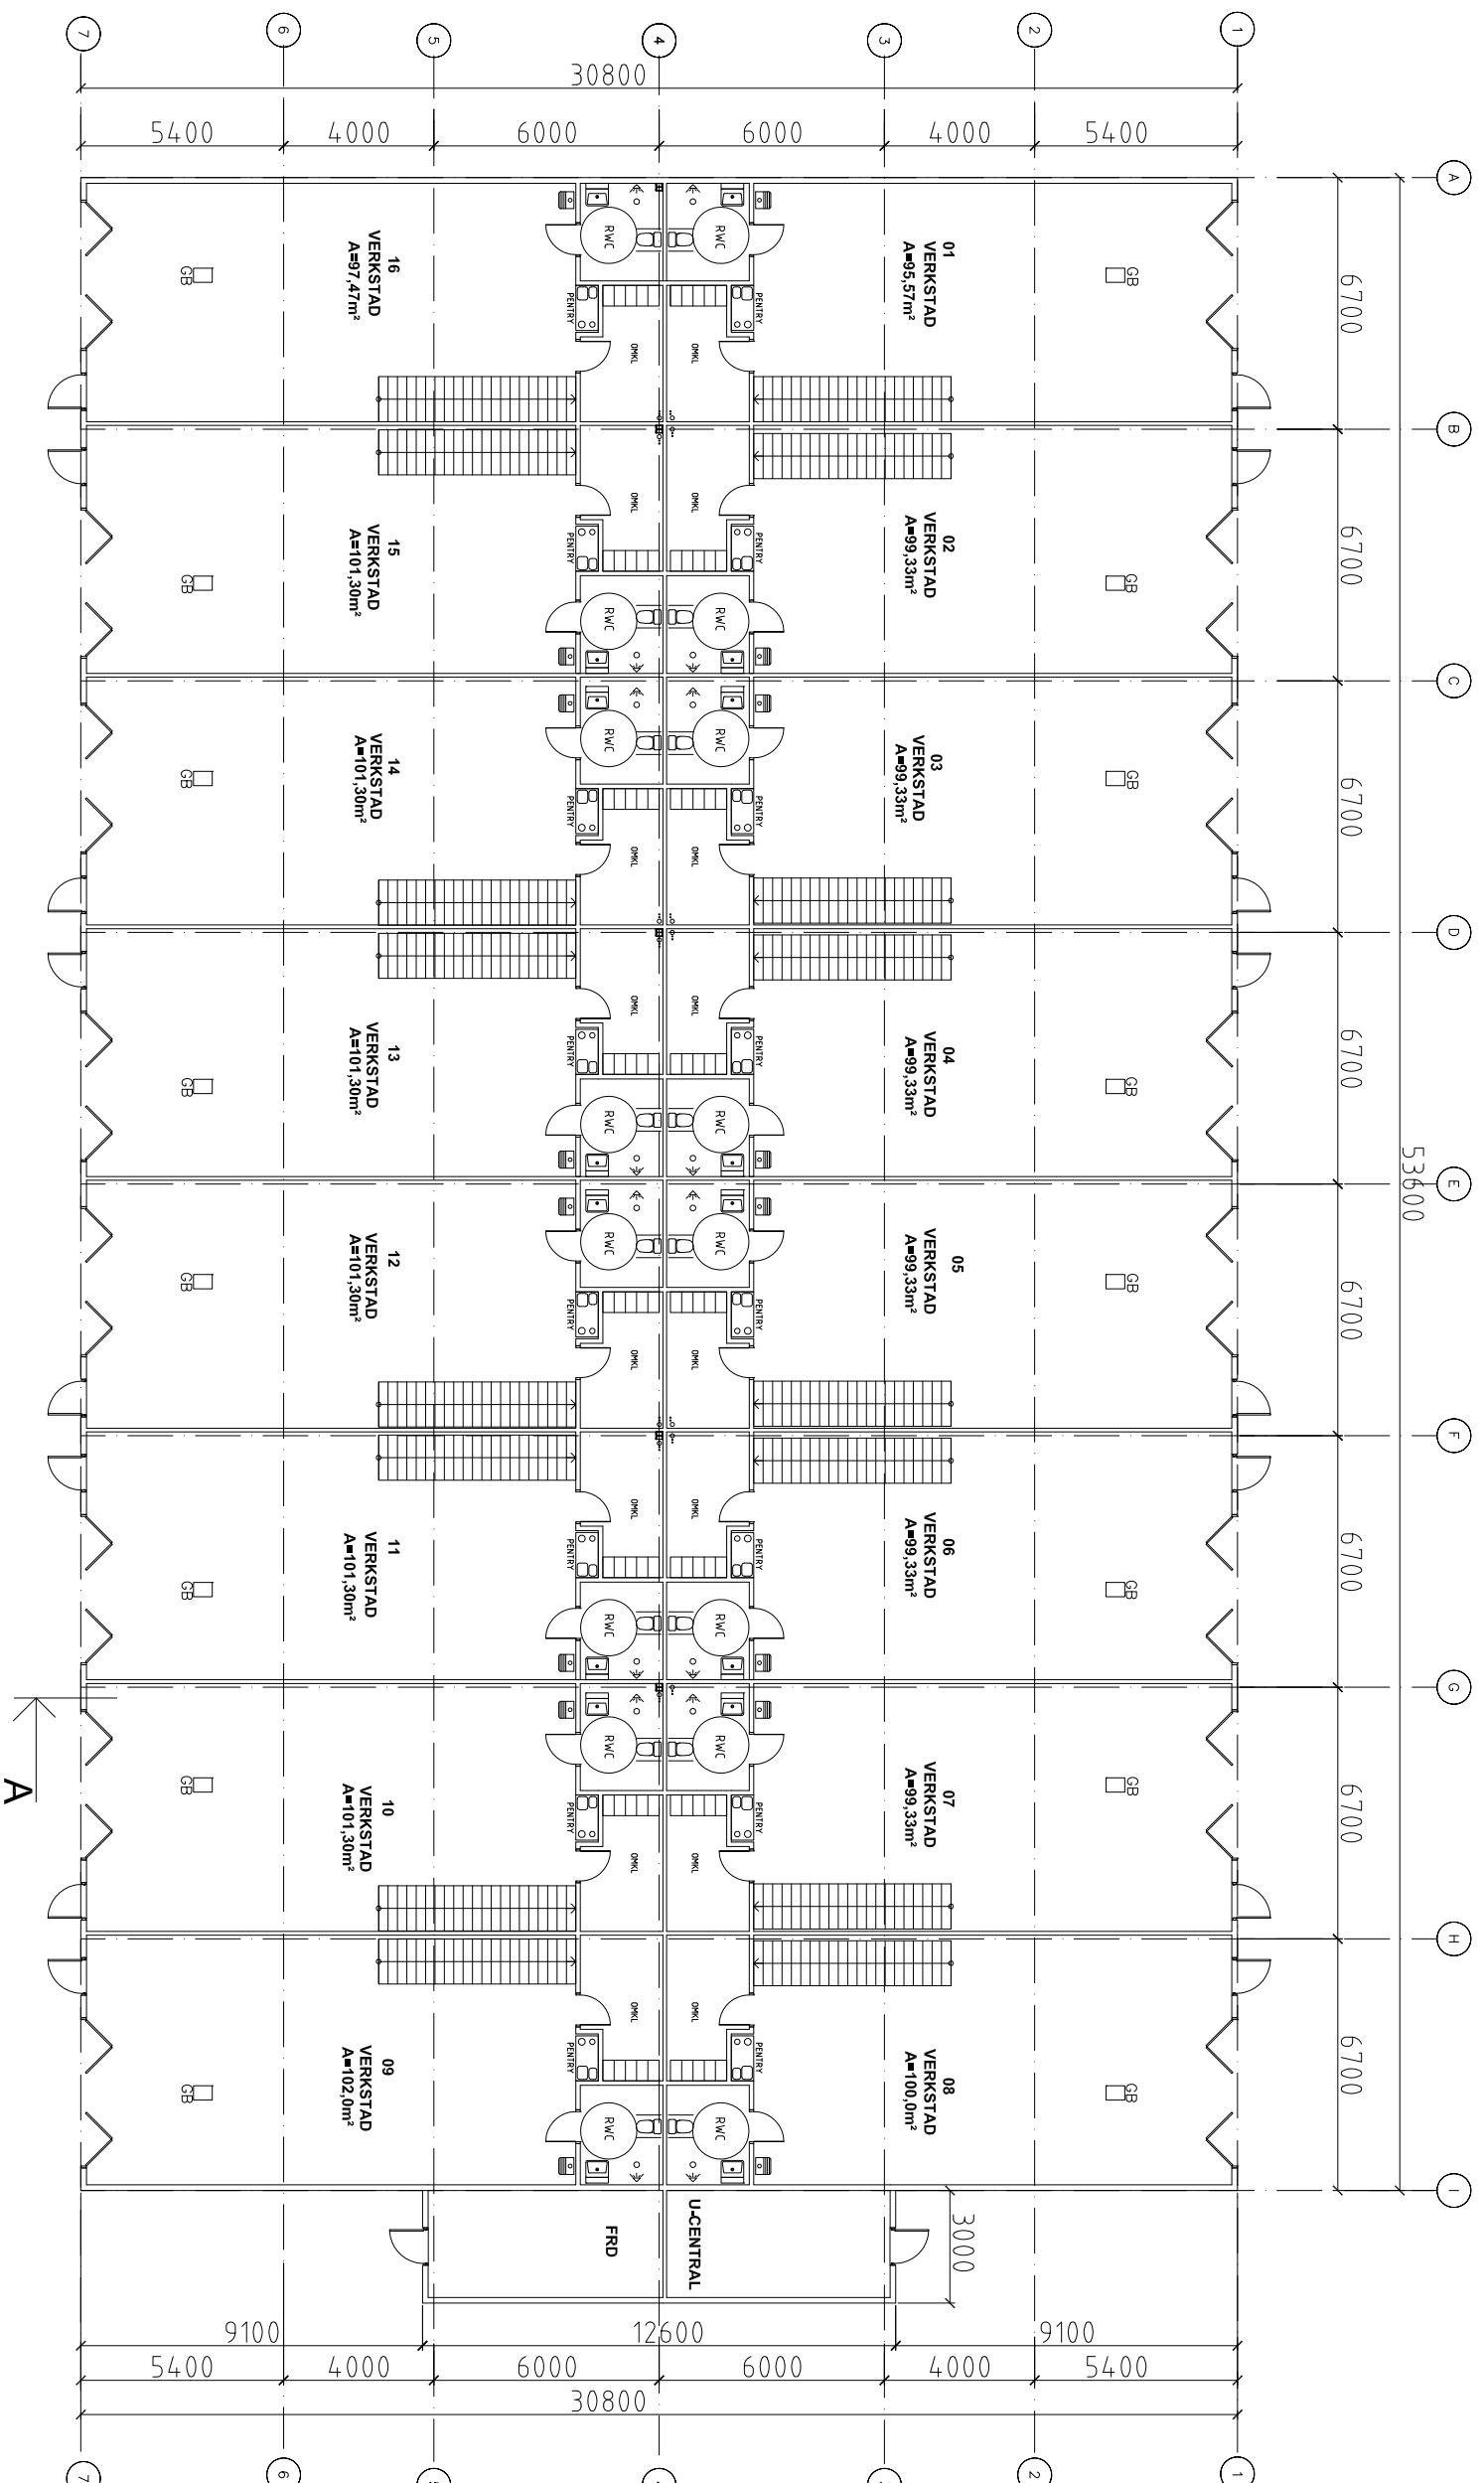

MARKPLAN

0 1 2 3 4 5 Meter

SKALA 1:100 ORIGINALSKALA I FORMAT A1