

FÖRKLARINGAR:

FÖRESKRIFTER:
BBR24:

HÄNVISNINGAR:

BETÄN	ÄNDRINGEN AVSER	DATUM	SIGN
	BYGGLOVSHANDLING		

Del av ÖSTRA MALMSKOGEN 1:3
LINKÖPING KOMMUN




BIARK-BYGGKONSULT
BIARK-BYGGKONSULT
76 41 Fåberg, Söderås 3, 4th-2nd, 3 0th-3rd, 4th 19
E-POST: bossheed@telia.com

UPPRAG NR	HANDLÄGGARE	GRANSKAD
160610	BOSSSE HEED	


DATUM	ANSVARIG	BOSSSE HEED
2018-01-29		

SMÅINDUSTRIHUS
NYBYGGNAD
ENTRESOLPLAN

SKALA A1 1:100
A200-01-HUS A

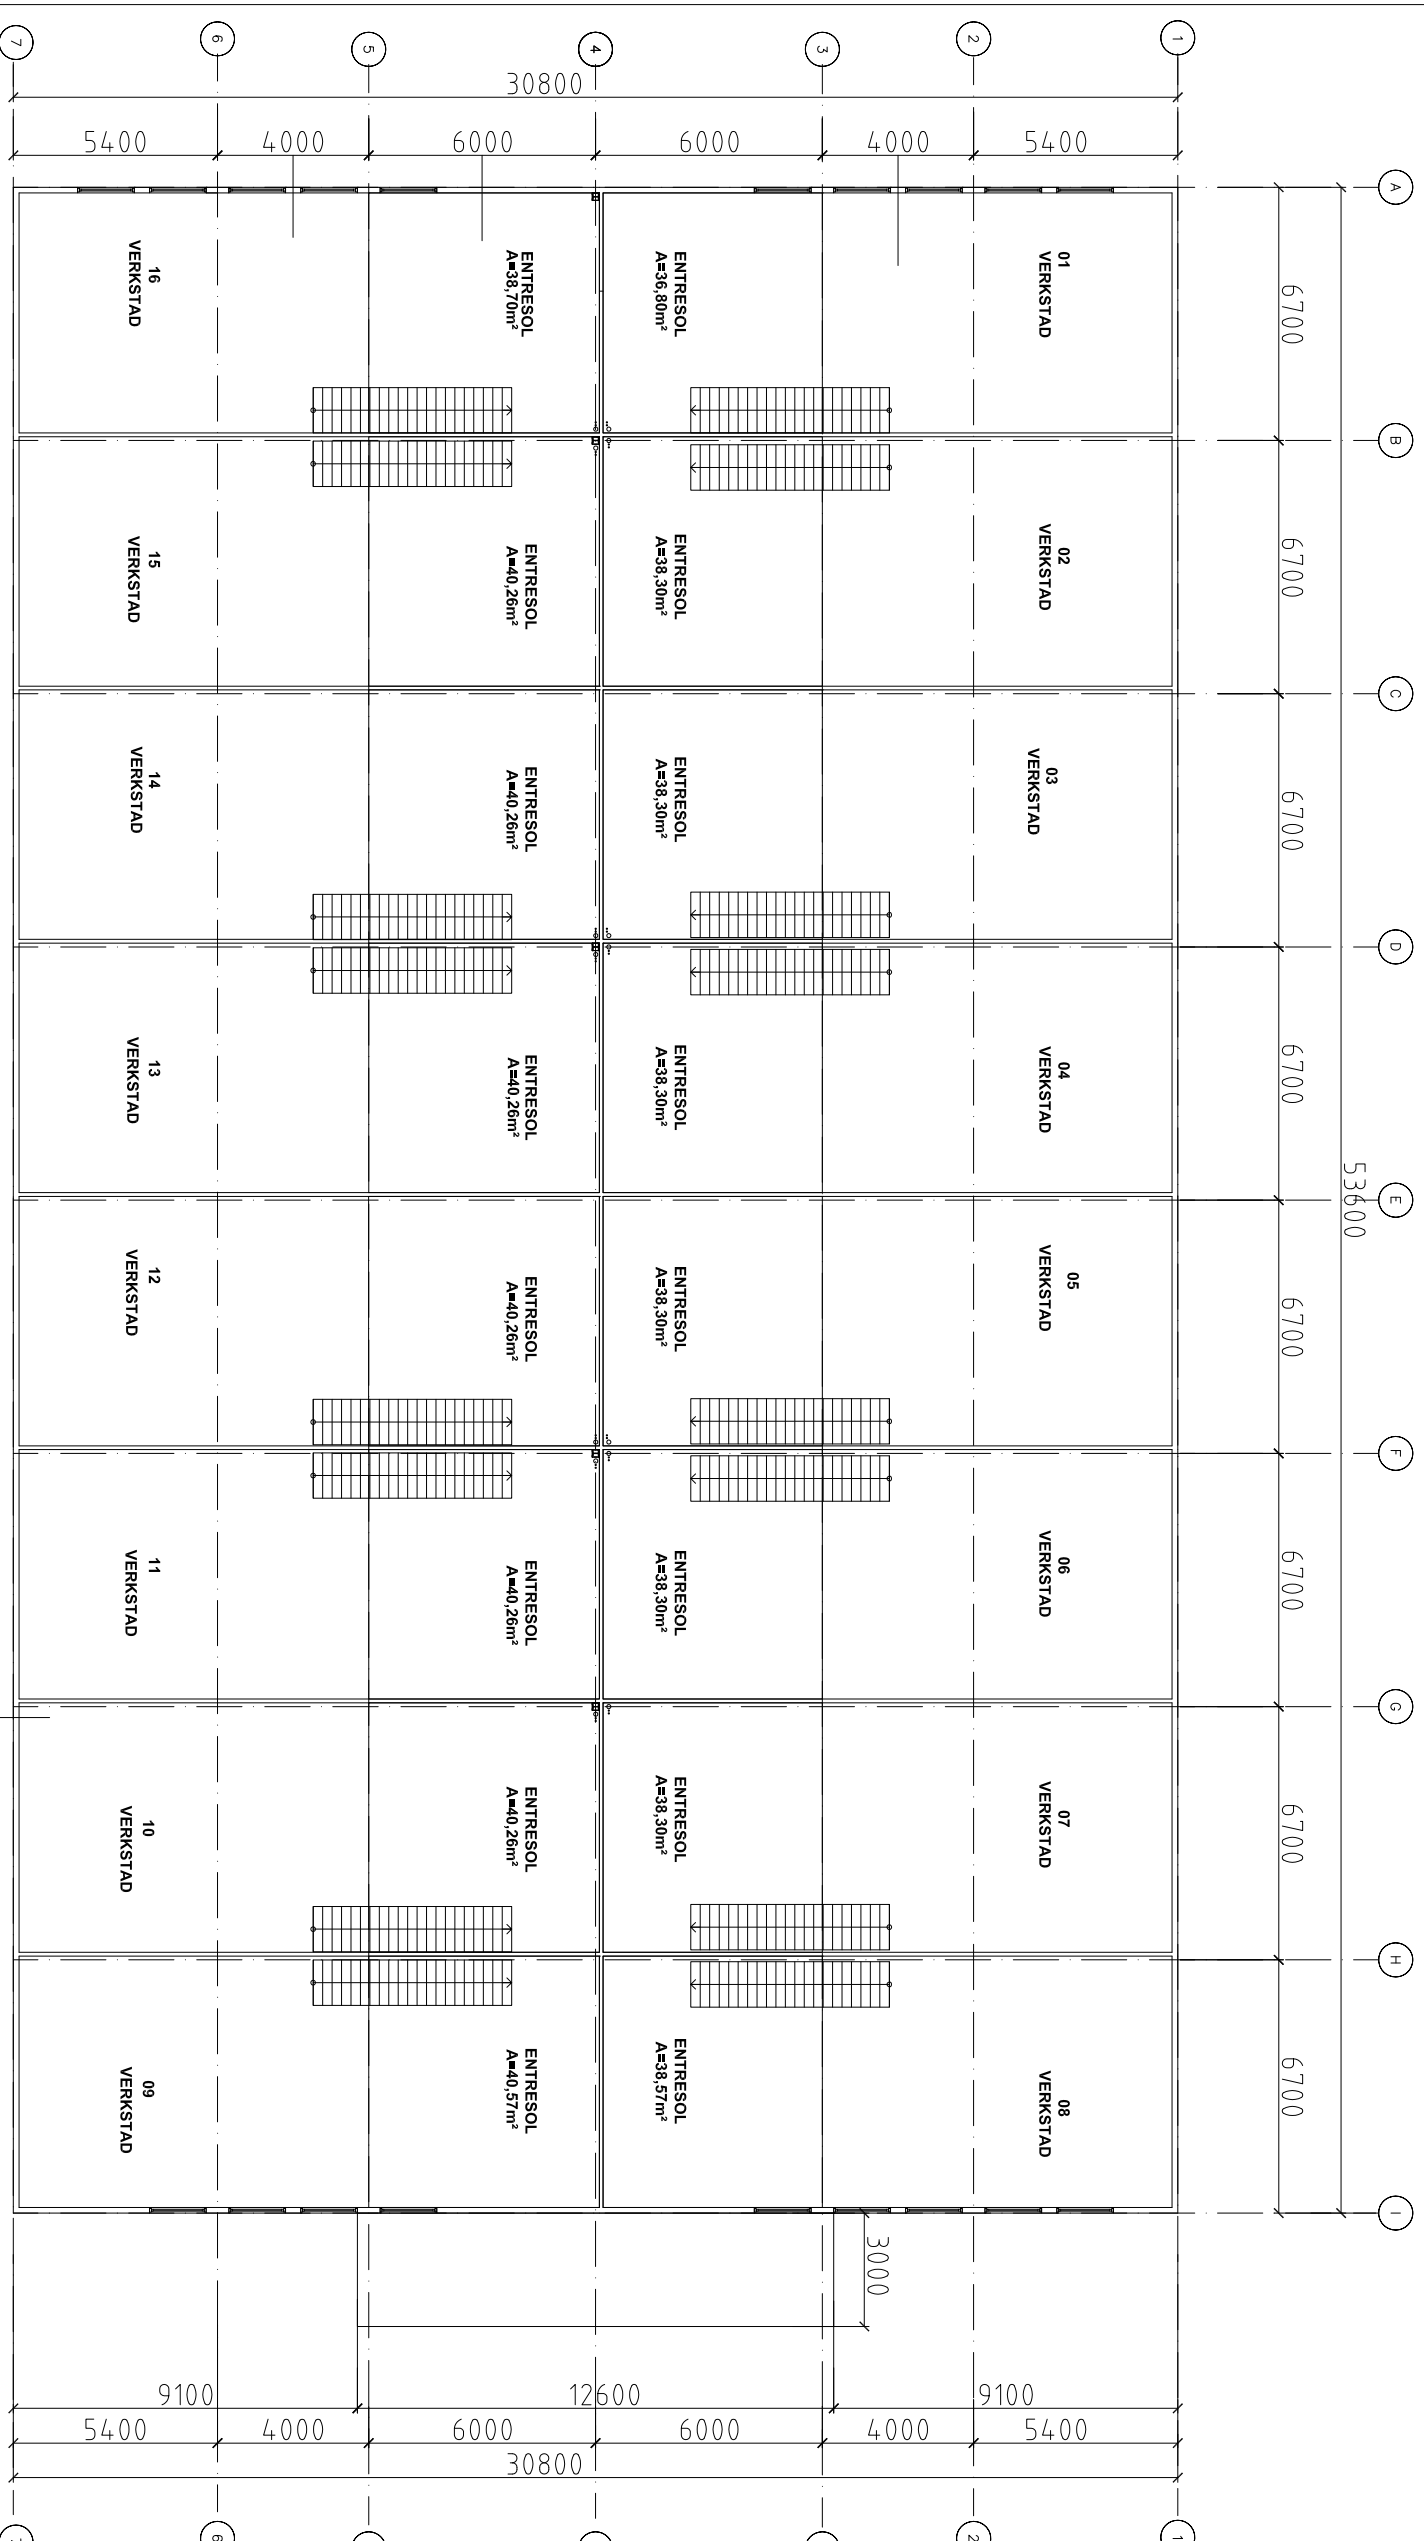

ENTRESOLPLAN

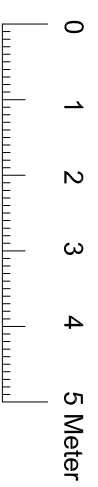

SKALA 1:100 ORIGINALSKALA I FORMAT A1