

HUS 4

VERKSTADEN

2020-05-05

1410 kvm

Varav Verkstadsgård ca 966 kvm

Verkstad 1 ca 154 kvm

Verkstad 2 ca 137 kvm

Kontor med 2 pl (kan eventuell utökas)

Pentry

Omklädningsrum med 8 st skåp

Kaprum/Vindfång

WC/Dusch 1 st

RWC 1 st


Städ 1 st

Förråd 2 st

P-platser 2 st

Takhöjd under primärbalk ca 3.75m

TOMTEBODA

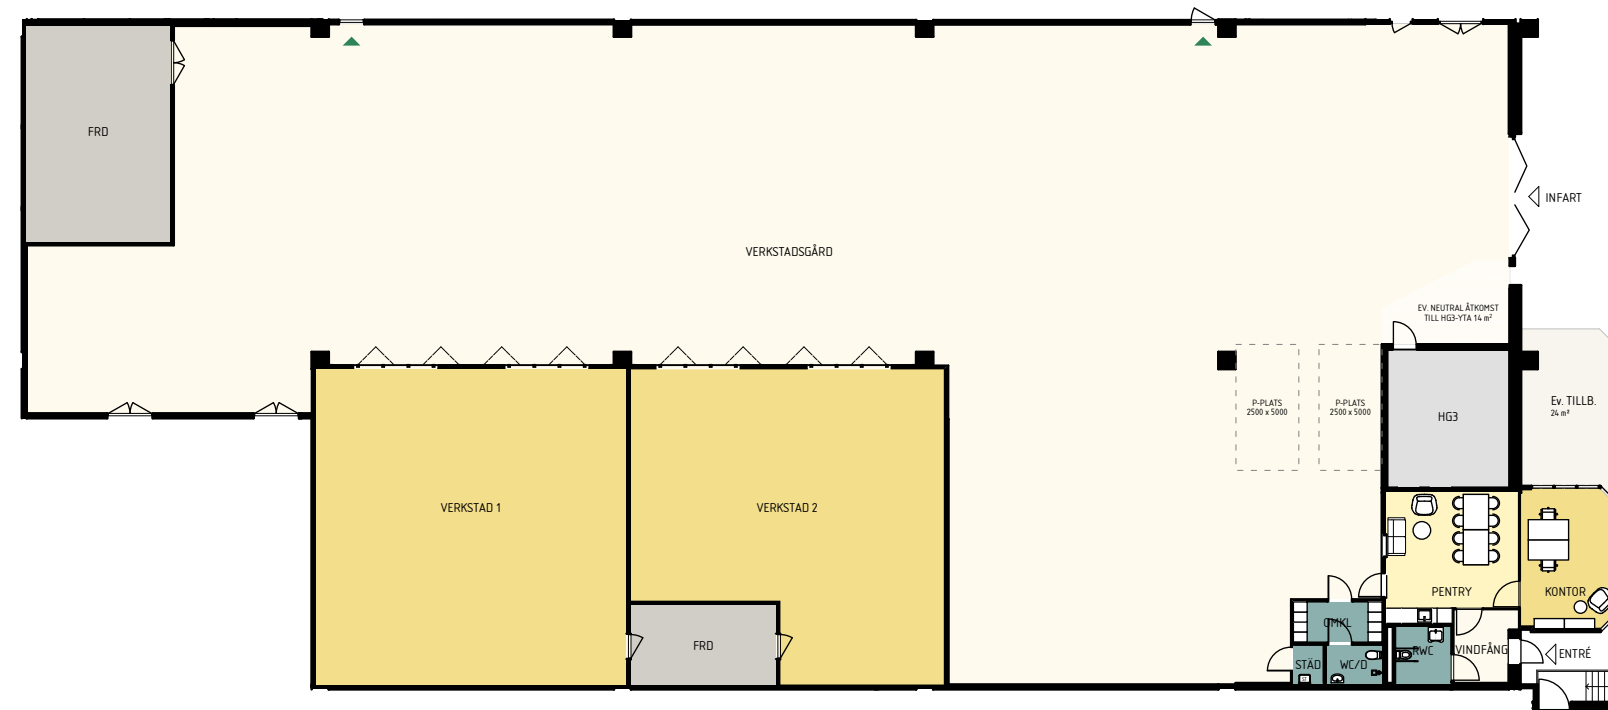

- VERKSTADSGÅRD
- VERKSTAD/KONTOR
- PENTRY/PAUS/ÖPPEN MÖTESYTA
- KOPIERING/FÖRRÅD/EL
- OMKL/WC/RWC/STÄD

