

HUS 4

PLAN 1

2020-05-05

1560 kvm

Antal arbetsplatser: 126 st

Öppet landskap 88 st
(skrivbord 1400 x 700)

Reception 2 st

Touchdown-platser 36 st

Mötesrum 20p 1st

Mötesrum 12p 1 st

Mötesrum 8p 2 st

Mötesrum 6p 1 st

Mötesrum 4p 6 st

Mötesrum 1p 2st

Pentry/Matsal ca 80p

Kaffestation

Verkstad

Kopiering/Förråd 4 st

Kaprum 2 st

Elrum 1 st

WC 7 st

RWC med dusch 2 st

Städ 1 st

Vilrum 1 st


Uteplats

Personlig förvaring

Takhöjd under primärbalk ca 3.75m

ca 12,4 kvm/arbetsplats

- ÖPPEN KONTORSYTA
- MÖTE/SAMTAL
- PENTRY/PAUS/ÖPPEN MÖTESYTA
- KOPIERING/FÖRRÅD/EL
- WC/RWC/STÄD

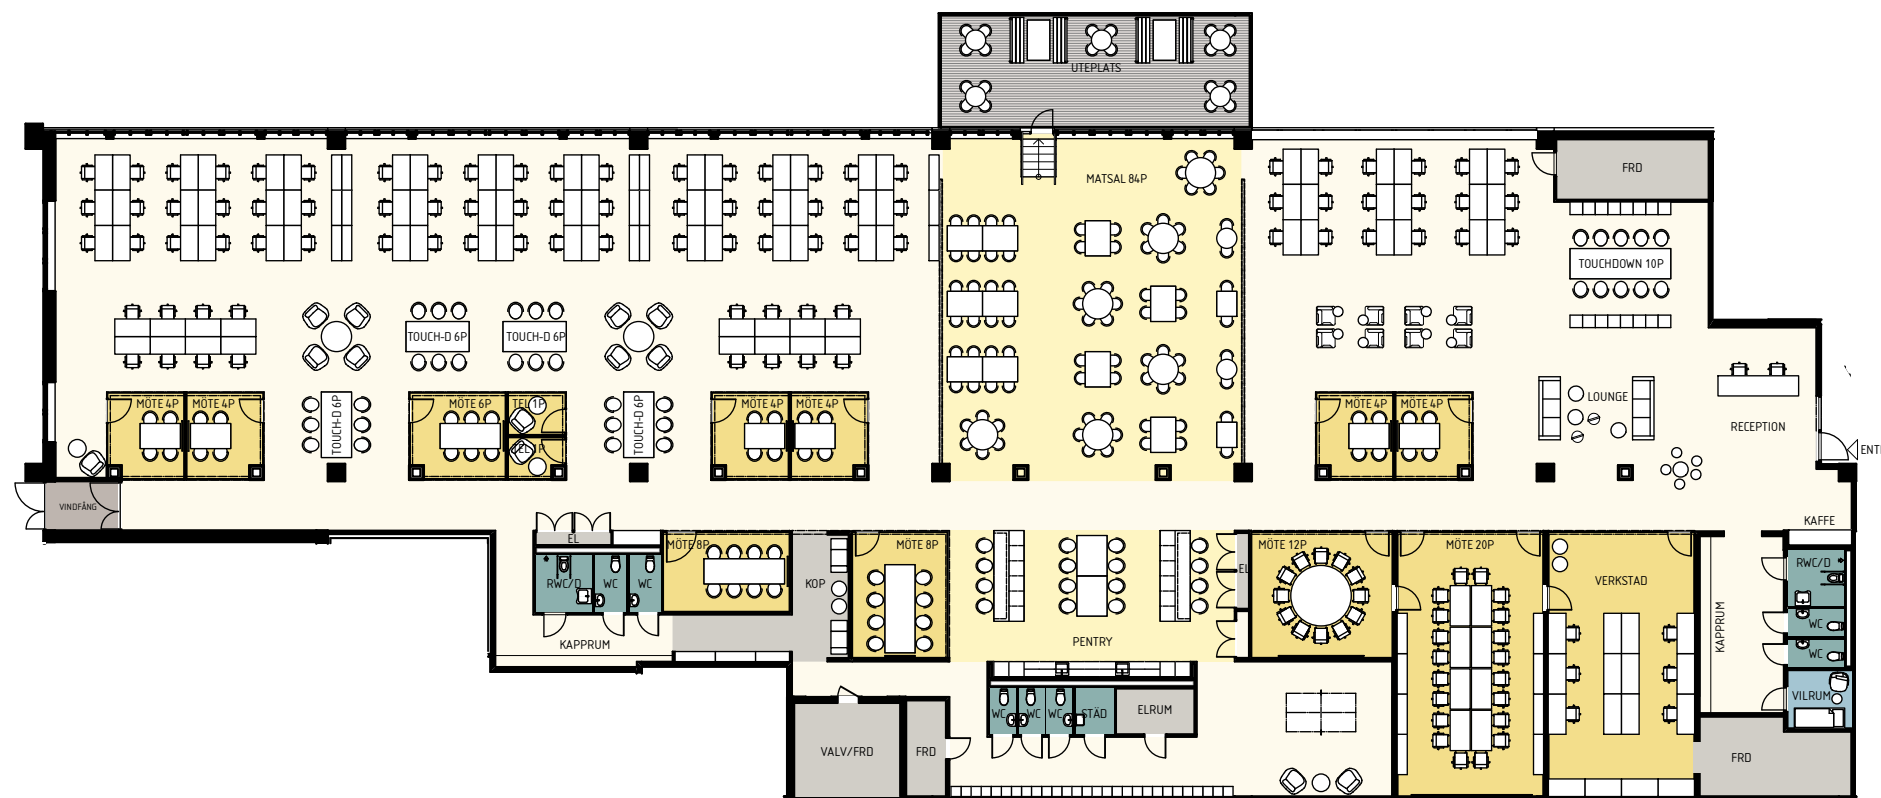

0 5 10m

