



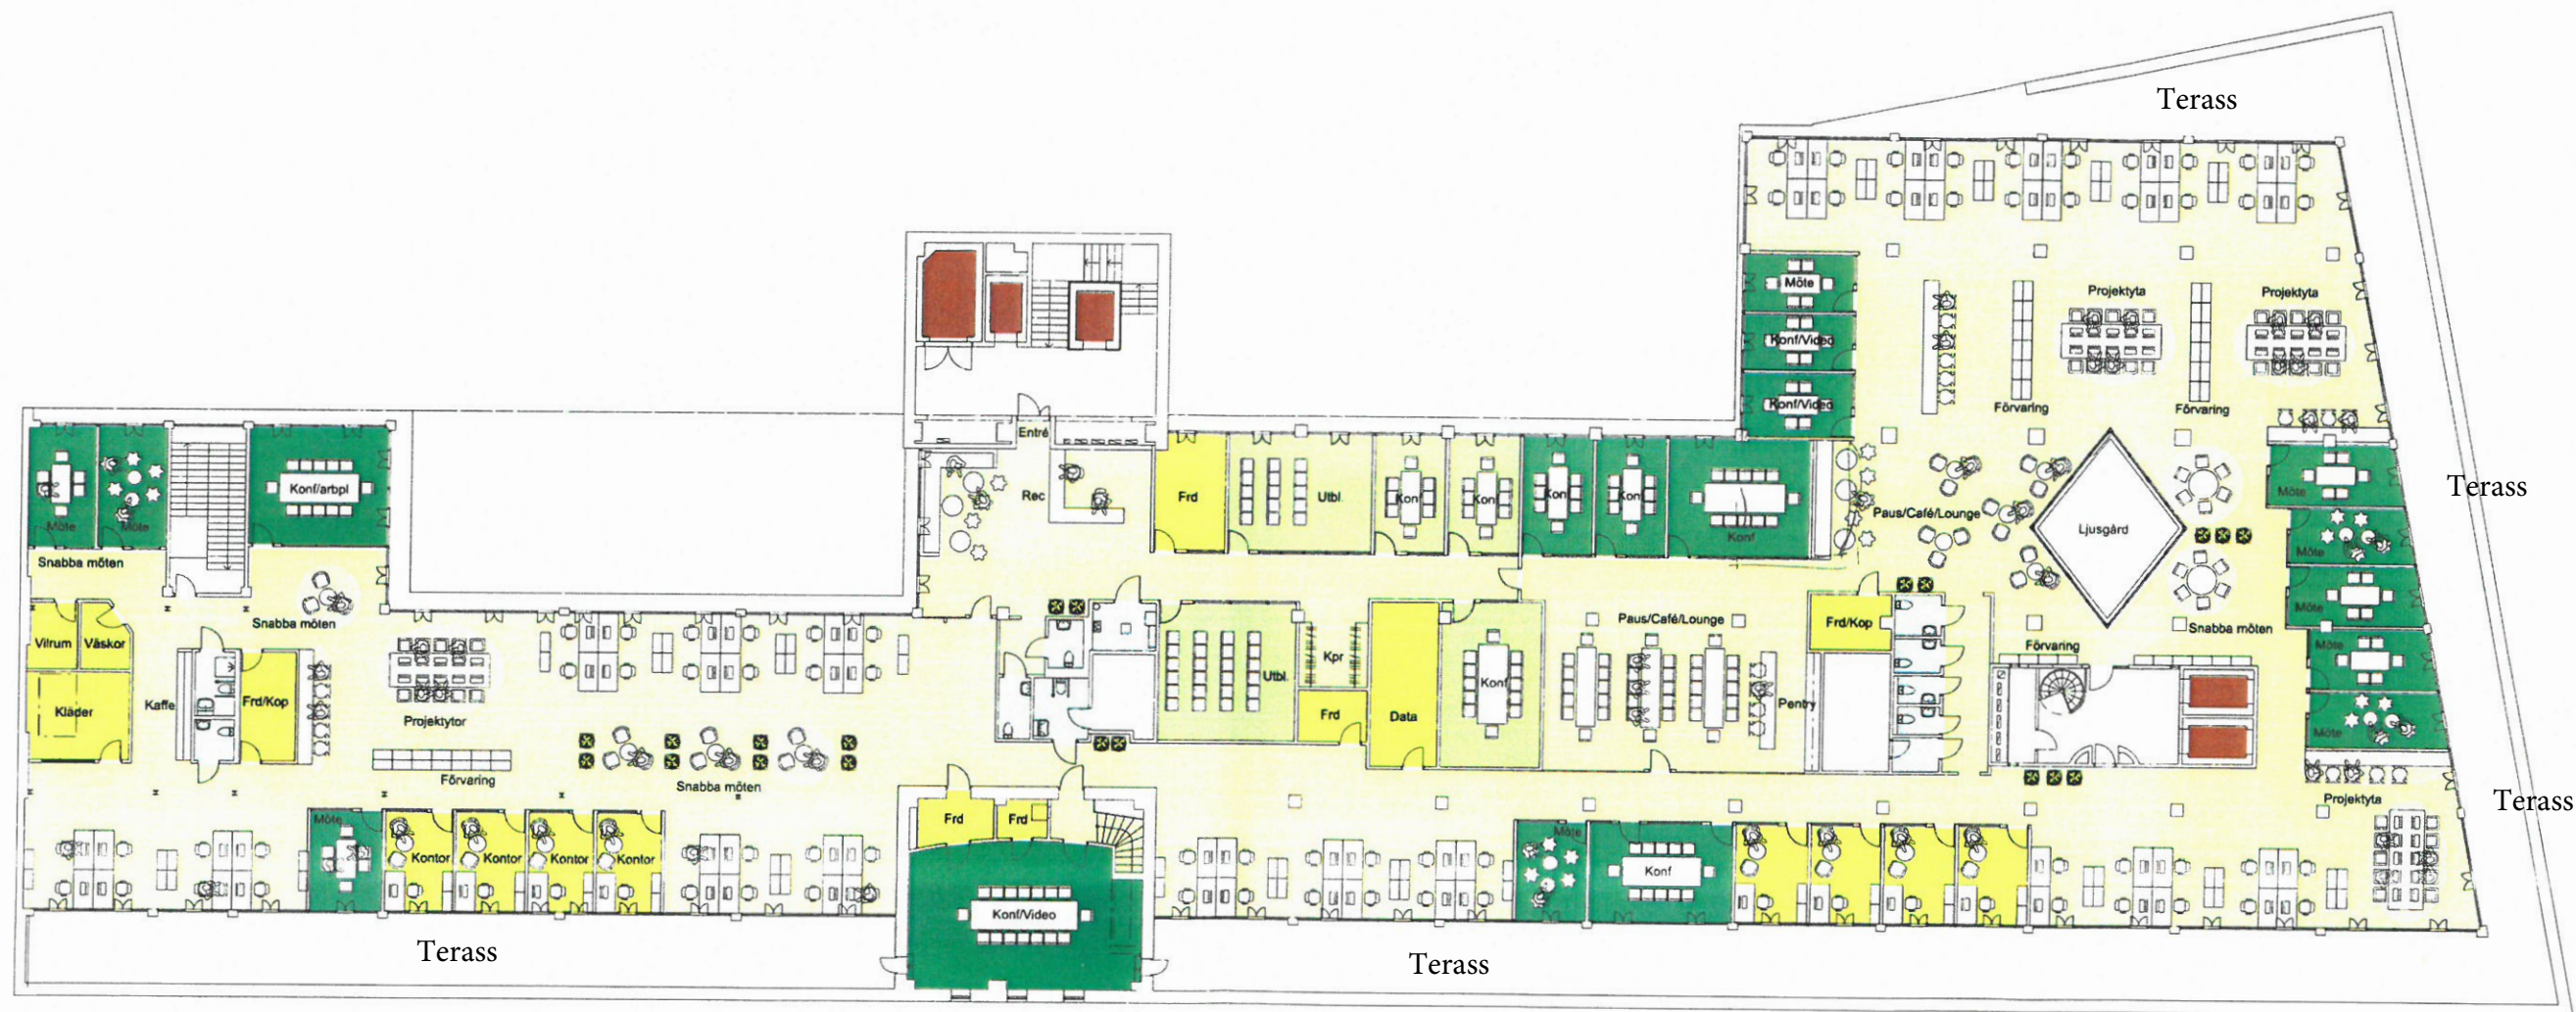


Arbetsplatser i cellkontor : 8 st
 Arbetsplatser i landskap : 70 st
 Arbetsplatser i projektytor : 40 st
 Konferensrum (internt) 10-12 platser : 4 st
 Konferensrum (internt) 6-8 platser : 2 st
 Mötesrum (internt) 4-6 platser : 10 st
 Videokonferensrum (internt): 3 st
 Mötesrum/arbetsplatser (externt) 10-12 platser : 1 st
 Mötesrum/arbetsplatser (externt) 6-8 platser : 2 st
 Utbildningsrum (externt) : 2 st

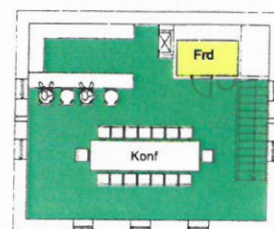

Alla konferensrum, mötesrum och kontorsrum ska ha whiteboard.

PLAN 6
 AREA 2060 KVM

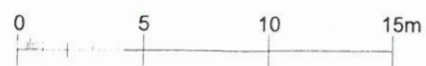

Skala 1:300@A3