


PLANRITNING PLAN 2

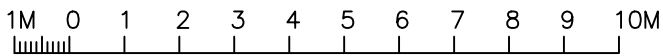

<b>A-BYGG AB</b> TEL 0456-33 30 30 Siretorpsvägen 13B 294 74 SÄLVESBORG		<b>SÖLVE 23:7</b> SÄLVESBORGSKOMMUN NYBYGGNAD AV KONTOR/LAGER PLANRITNING	
RITAD GRANSKAD AV AB	ARBETSNUMMER 17092	<b>DOLIN AB</b>	
SÄLVESBORG DEN 2019-02-07 Ritningsnummer: A3-02		SKALA 1:100	RITNINGNUMMER
		<b>A3</b> REV.	