



FASAD MOT NORR

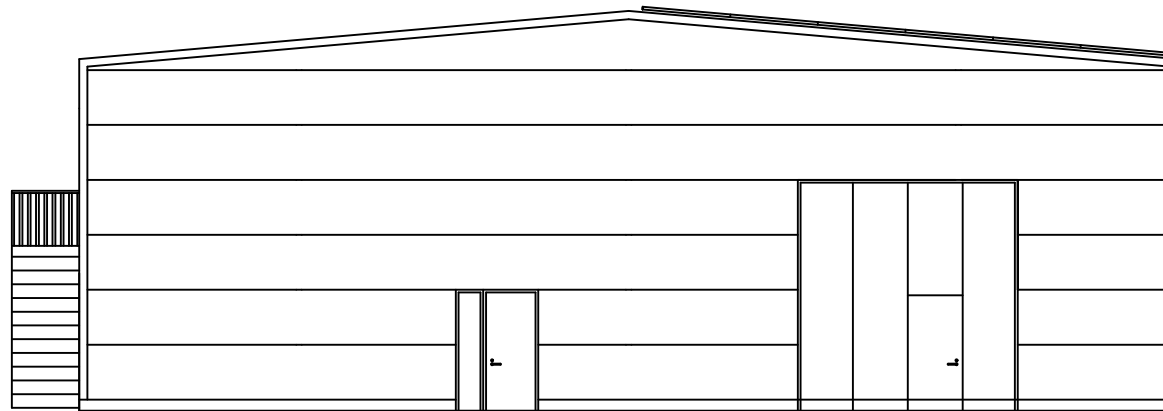

FASAD MOT VÄSTER

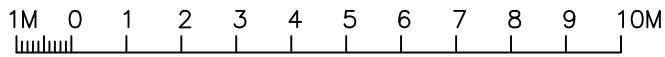

A-BYGG AB		SÖLVE 23:7	
TEL 0456-33 30 30 Siretorpsvägen 13B 294 74 SÖLVESBORG		SÖLVESBORGS KOMMUN NYBYGGNAD AV KONTOR/LAGER FASADER	
RITAD GRANSKAD AV AB	ARBETSNUMMER 17092	DOLIN AB	
SÖLVESBORG DEN 2019-02-07 Ritningsnummer: A3-04		SKALA 1:100	RITNINGNUMMER A3 REV.