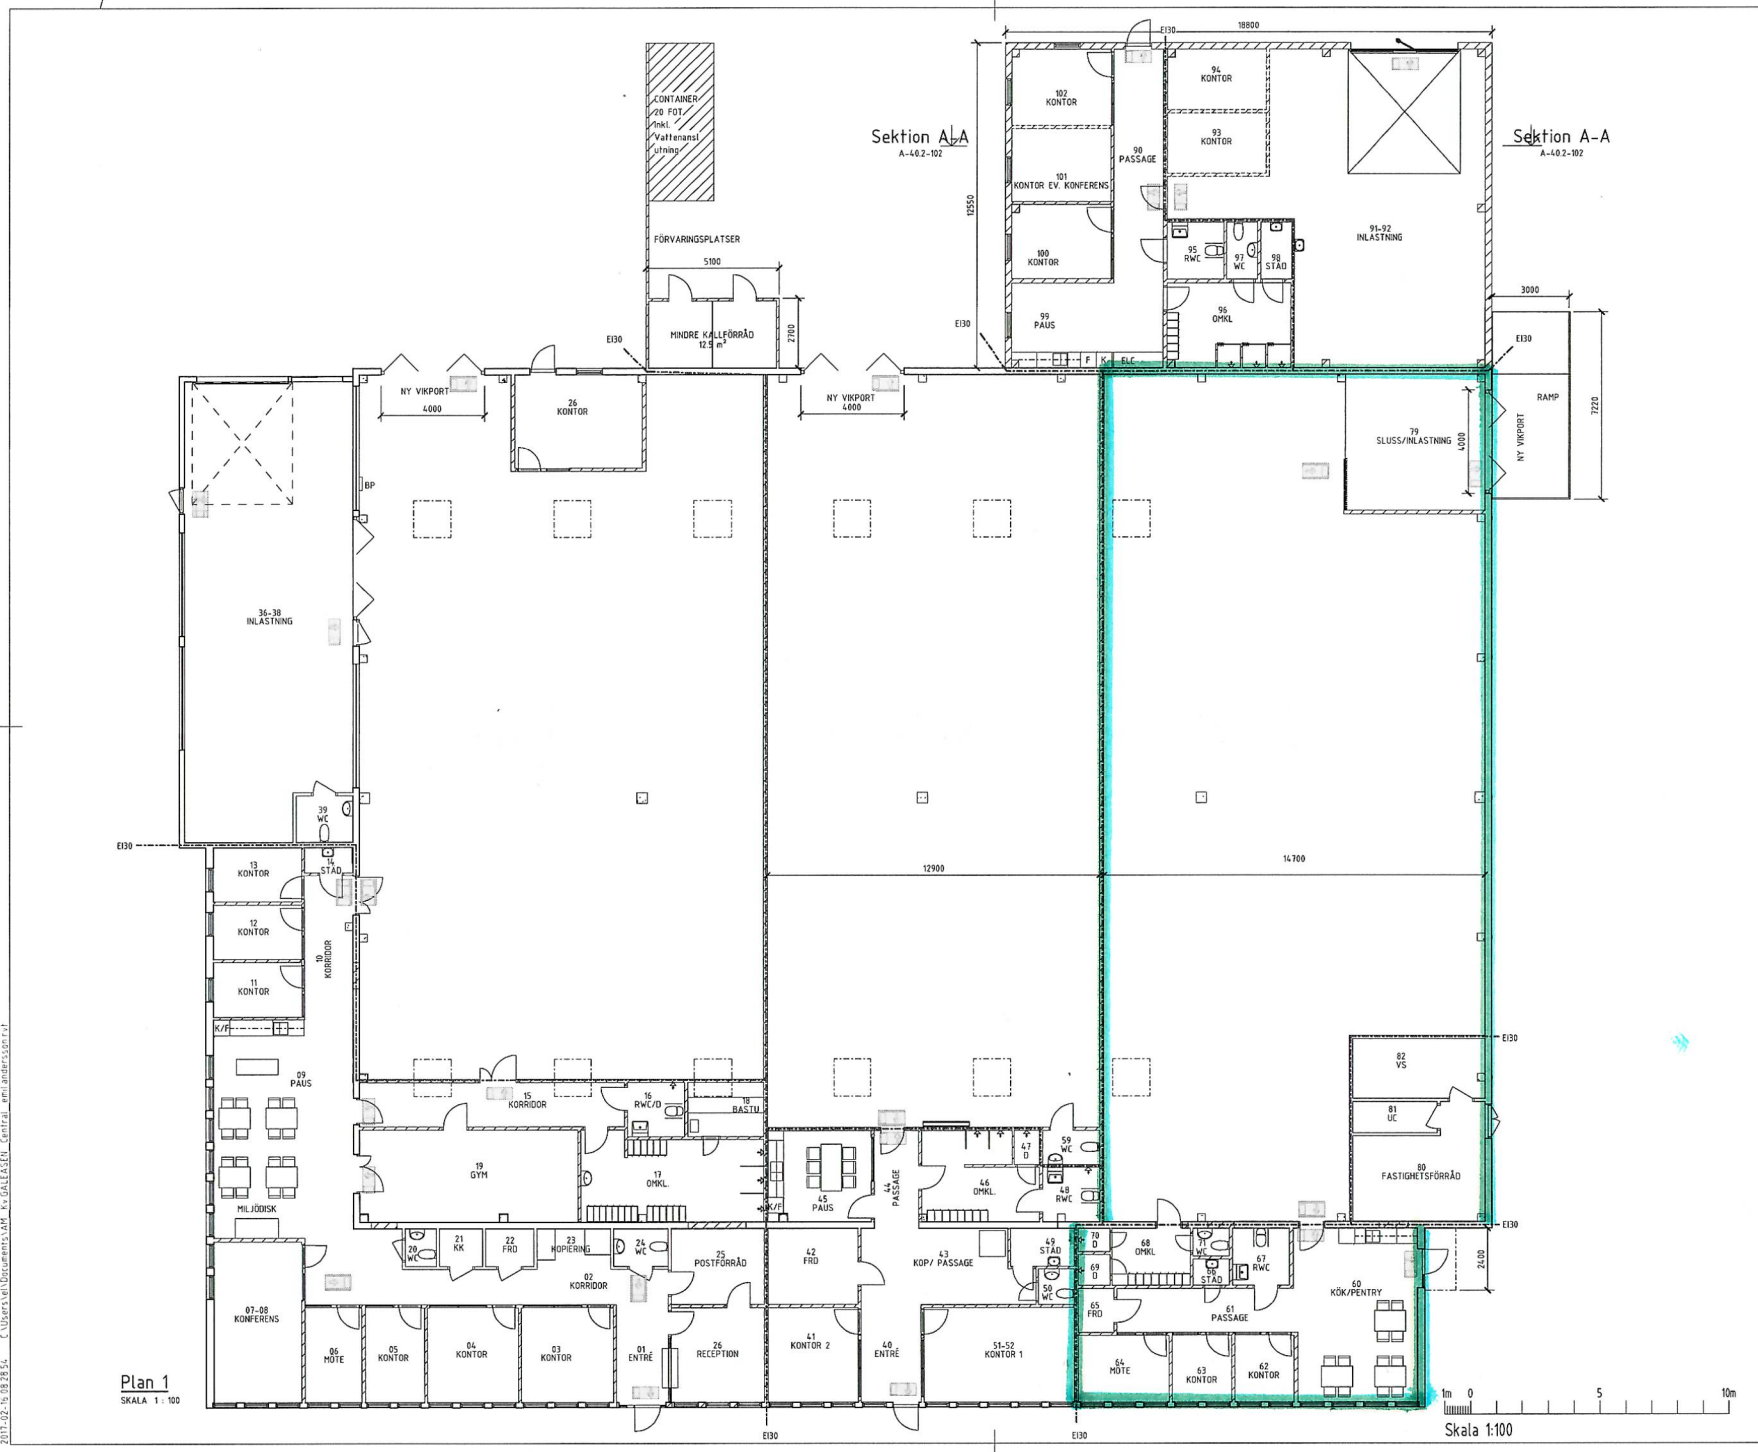
Sektion A-A
A-40.2-102
Sektion A-A
A-40.2-102
CONTAINER 20 FOT. Inkl. Vattenansl utning
FÖRVARINGSPLATSER
MINDRE KALLFÖRRÅD 12.5 m²
NY VIKPORT
NY VIKPORT
NY VIKPORT
RAMP
36-38 INLASTNING
39 WC
14 STÄD
13 KONTOR
12 KONTOR
11 KONTOR
10 KORRIDOR
09 PAUS
MILJÖDISK
07-08 KONFERENS
06 MÖTE
05 KONTOR
04 KONTOR
03 KONTOR
01 ENTRÉ
26 RECEPTION
41 KONTOR 2
40 ENTRÉ
51-52 KONTOR 1
02 KORRIDOR
25 POSTFÖRRÅD
42 FRD
43 KOP/ PASSAGE
44 PASSAGE
45 PAUS
46 OMKL.
47 D
48 RWC
49 STÄD
50 WC
59 WC
70 D
69 D
68 OMKL
71 WC
66 STÄD
67 RWC
65 FRD
64 MÖTE
63 KONTOR
62 KONTOR
61 PASSAGE
60 KÖK/PENTRY
80 FASTIGHETSFÖRRÅD
81 UC
82 VS
15 KORRIDOR
16 RWC/D
18 BASTU
19 GYM
17 OMKL.
20 WC
21 KK
22 FRD
23 KOPIERING
24 WC
26 KONTOR
90 PASSAGE
91-92 INLASTNING
93 KONTOR
94 KONTOR
95 RWC
96 OMKL
97 WC
98 STÄD
99 PAUS
100 KONTOR
101 KONTOR EV. KONFERENS
102 KONTOR
79 SLUSS/INLASTNING
18800
12550
12900
14700
3000
7220
2400
5100
2700
4000
4000
4000
EI30
Plan 1
SKALA 1 : 100
Skala 1:100
1m 0 5 10m