


Ärende Avstyckning och fastighetsreglering berörande Olofstorp 2:3 och 2:4.		Kommun Göteborg	Län Göteborgs och Bohus
Förrättningslantmätare <i>Crister Lorin</i> Crister Lorin		Registerområde Göteborg	Registreringsbevis Registreringsdatum <i>1998-01-27</i> För fastighetsregistermyndigheten
Fastighet, område mm	Fig	Area hektar, m ² delarea	± ändring/ summa
Ägare, uppgifter till lokal skattemyndighet och andra anmärkningar			

FASTIGHETSÄTTSLIG BESKRIVNING, aktbilaga BE1
TEKNISK BESKRIVNING, aktbilaga BE2

Lotten A= Olofstorp 2:108

X=39040

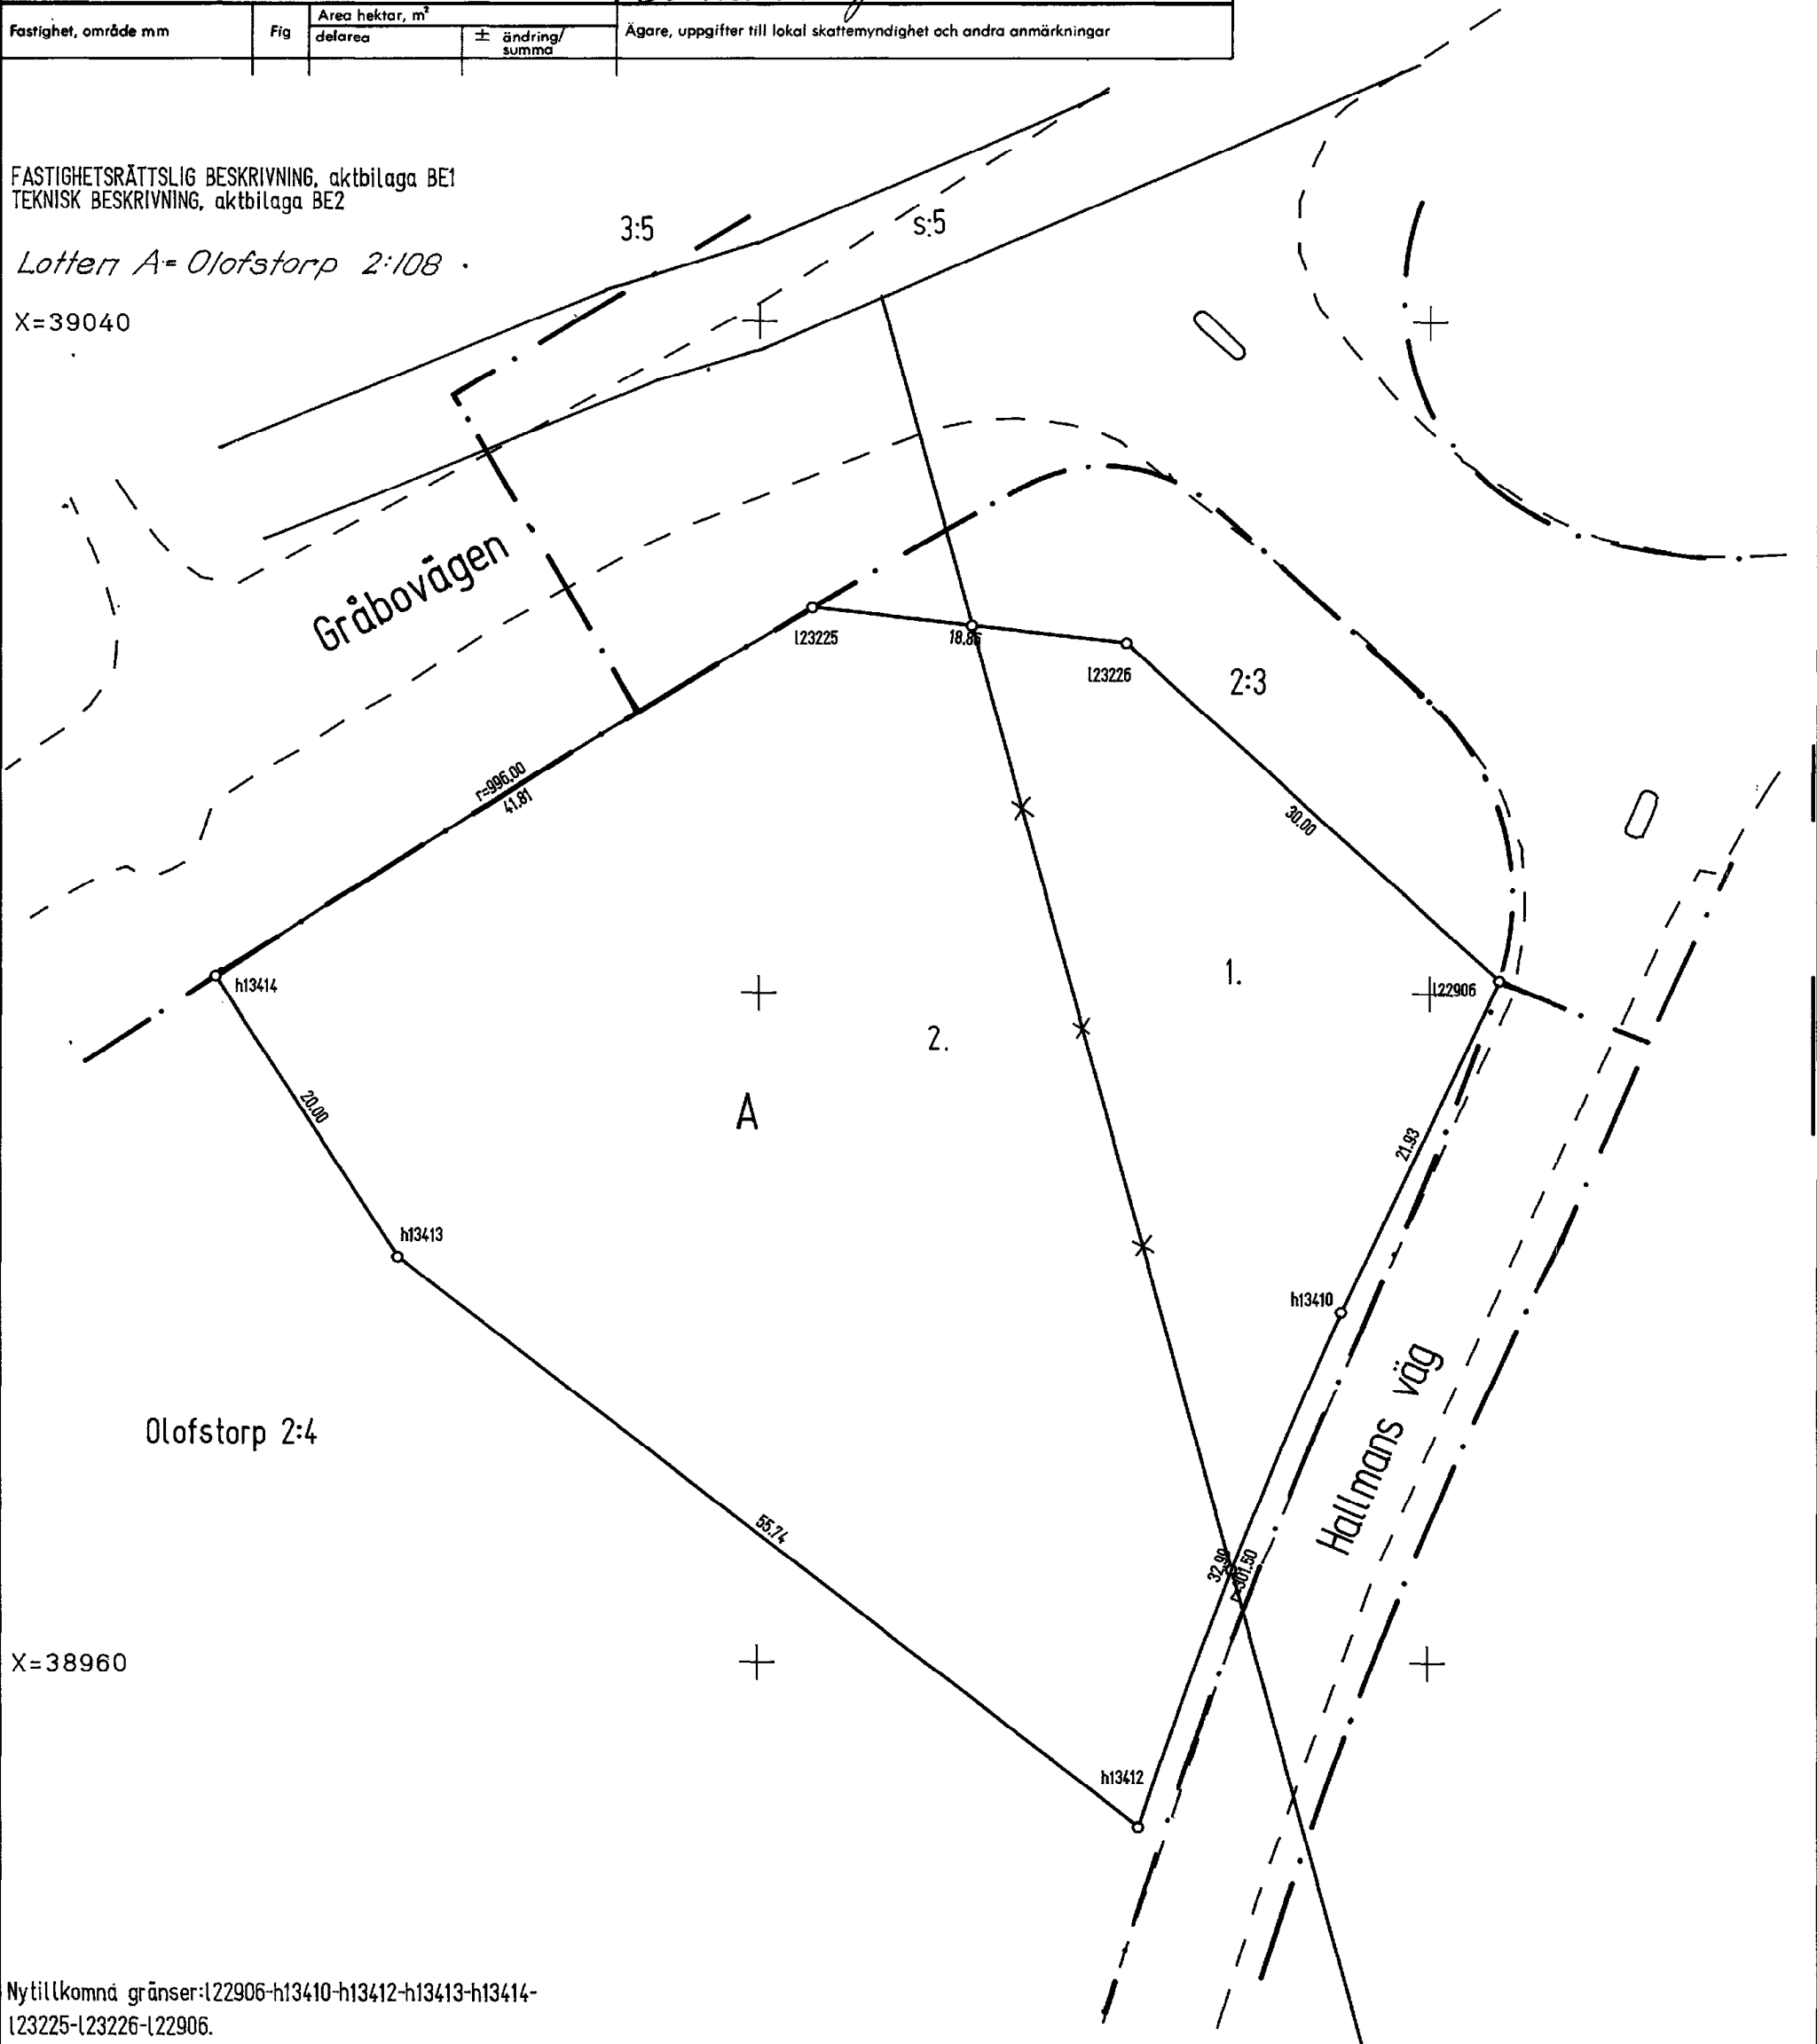

Olofstorp 2:4

X=38960

Nyttillkomna gränser: l22906-h13410-h13412-h13413-h13414-
l23225-l23226-l22906.

Framställd genom Kompl. mätn. tekn. åtgärder För det tekniska innehållet svarar	Skala 1:400	Mätklass II	Koordinatsystem
	Reg karta, lägesangivning 5180D	Beteckningsstandard	

Mätning	Beräkning	Kartering	Ritm redigering
	G. P.	Automat	Automat

1998 F 9