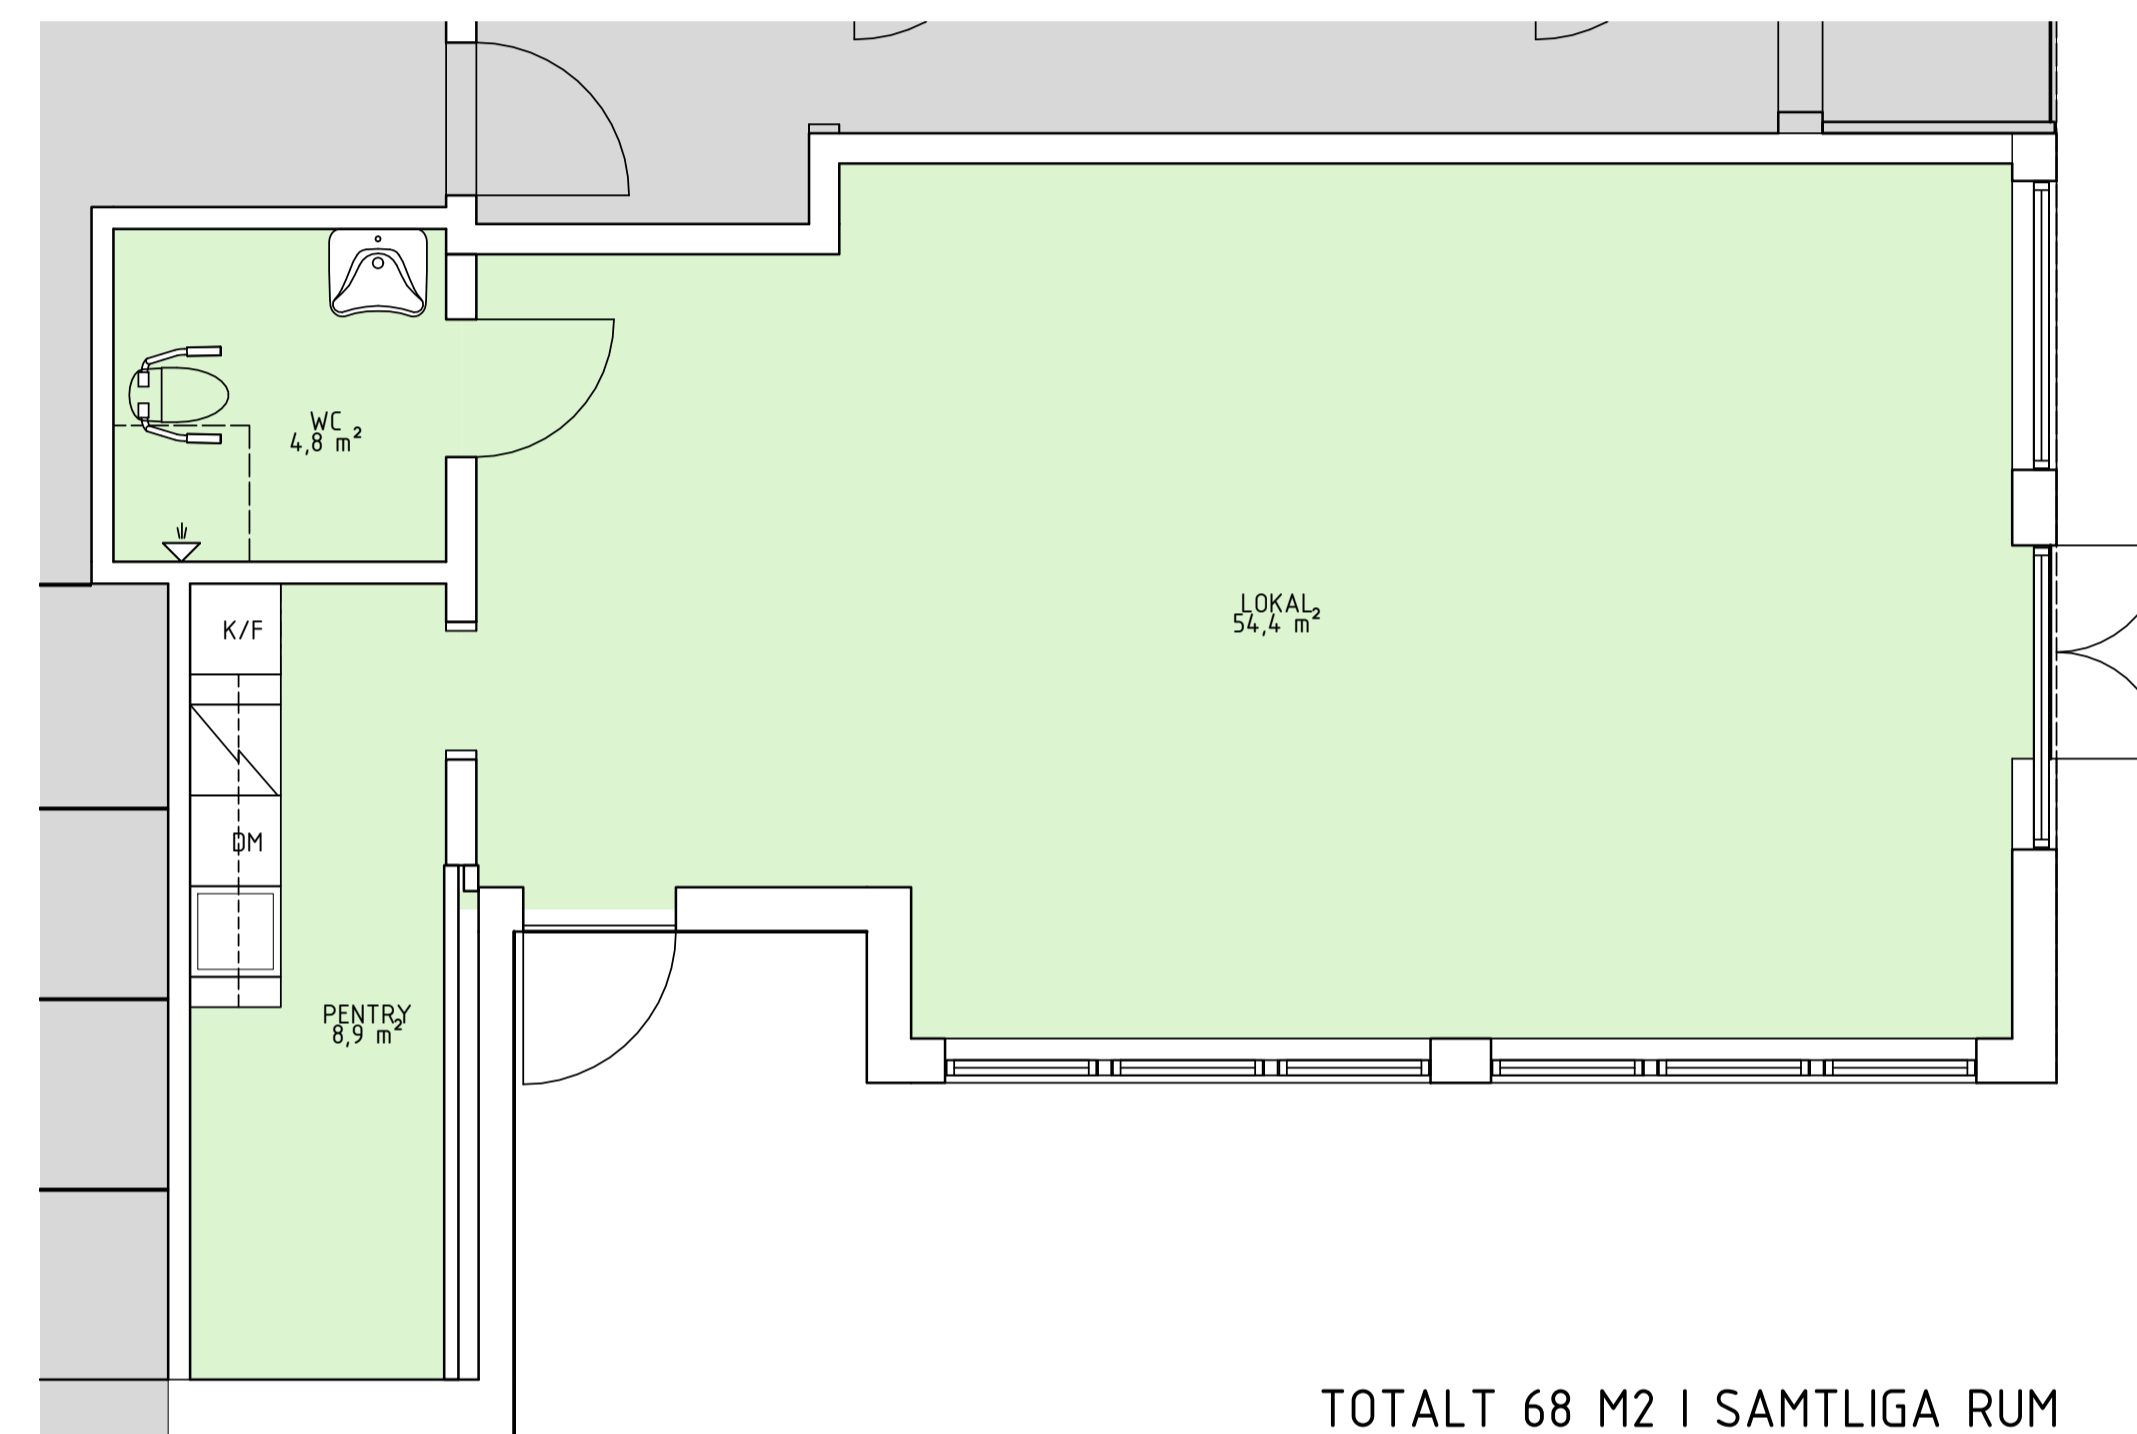


FÖRKLARINGAR
MÄTT I MM OM INGET ANNAT ANGES

FÖRESKRIFTE

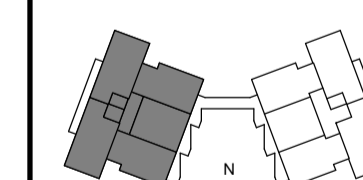
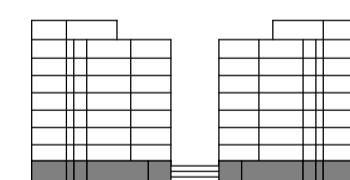
 GRÖNMARKERING AVSET RUM TILL HELA LOKALEN

HÄNVISNINGA



TOTALT 68 M2 I SAMTLIGA RUM

2018-11-09

BET	ÄNDRINGEN AVSER	DATUM	SIGN
YTREDOVISNING			
LILJESTRAND GROUP			
LOKALISERINGSFIGUR			
 PLAN		 SEKTION	
STORSTUGAN 4			
DEL AV LINDHOV 15:25 - STORSTUGAN 4			
A LFAB		tel. 08-586 486 00	
UPPROG NR 063	RITAD/KONSTR. AV NIBI	HÄNSVÄRIG HÅWE	
NYBYGGNAD LOKAL 1			
SKALA A1 1:50 A3 1:100	NUMMER A-91.1-10-1		BET



SKALA 1:50
0 1 2 3 4 5
METER

2018-11-09 07:55:33