

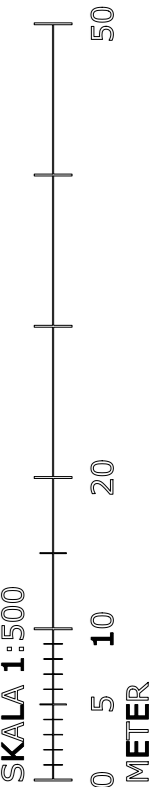


Kraftvägen 54

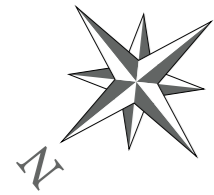

NG

BET	ANT	ÄNDRINGEN AVSER	SIGN	DATUM

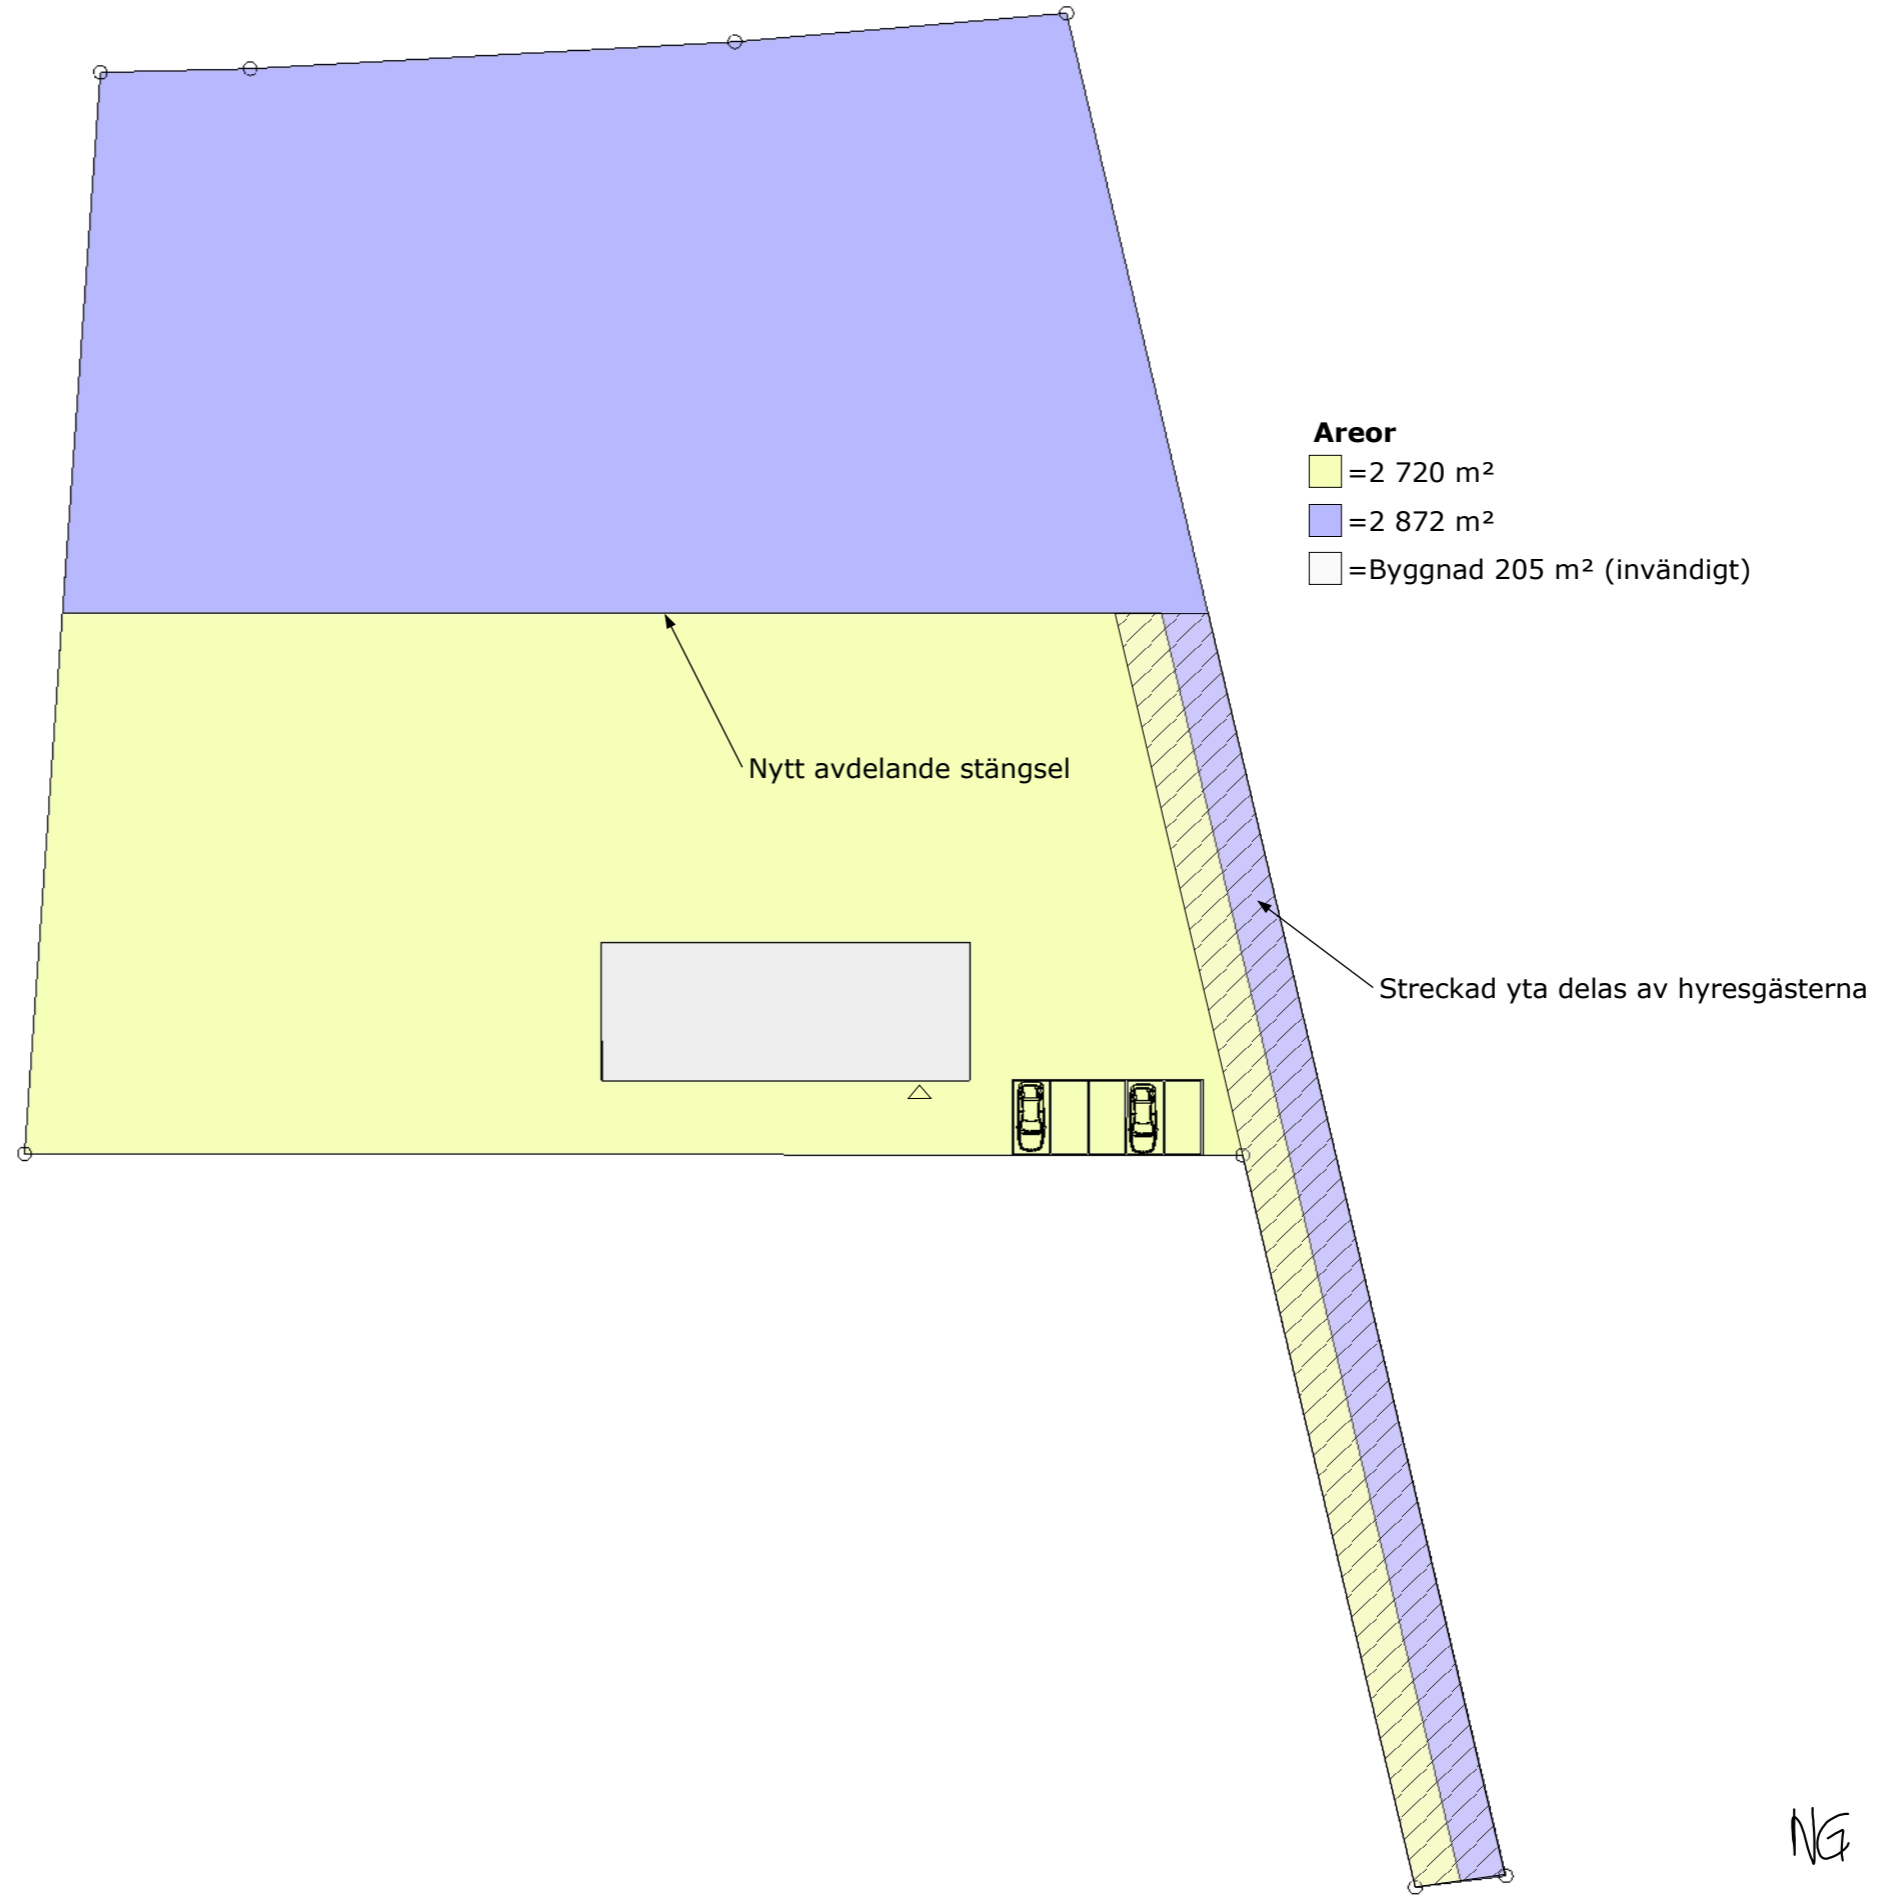

FASTIGHETSBETECKNING: Viby 19:87	RITAD AV: Dan Jonsson 0707 88 66 79	SKALA (A3): 1:500	DATUM: 2020-06-01
GRANSKNINGSHANDLING		RITNING: SITUATIONSPLAN	RITNING NR: A07