


PLAN 1

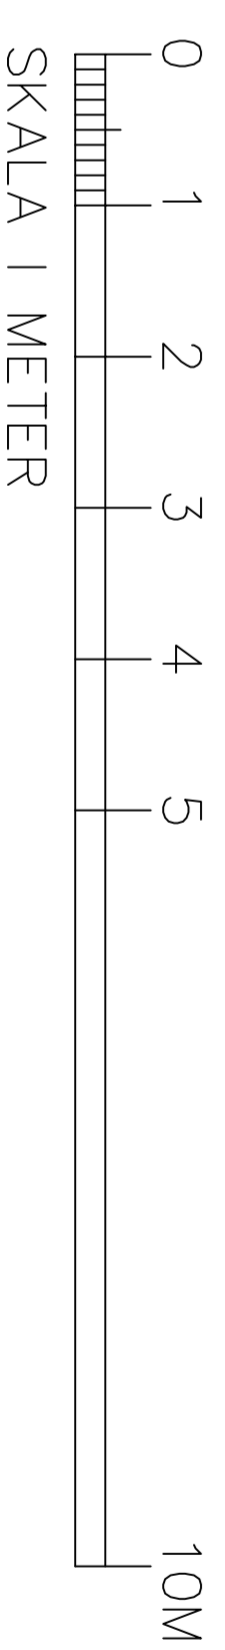


BET	ANT	ÄNDRINGEN ANSER	SIGN	DATUM

UPPDRAG NR	1	RITAD AV	T. AXELRYD	HANDLÄGGARE	DAHLMAN
DATUM	05-03-23	ANSVÄRIG			

ÖREBRO KOMMUN
 MILAN 2 HUS 03

PLAN 1	NUMMER	A-40.1-1010-030100	BET	
SKALA	1:50			
	(A3=1:100)			

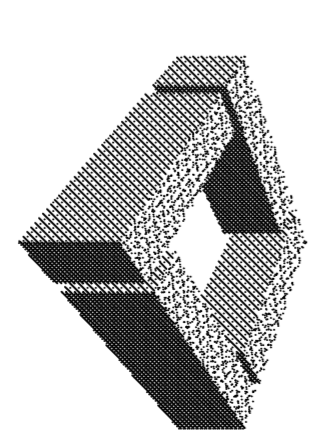

LÄNSGÅRDEN