




### FÖRKLARINGAR

Alla mått i mm om ej annat anges.


Höjdsystem RH2000  
Plushöjder anges i meter.

 Nya byggdelar

 Byggdelar som rivs

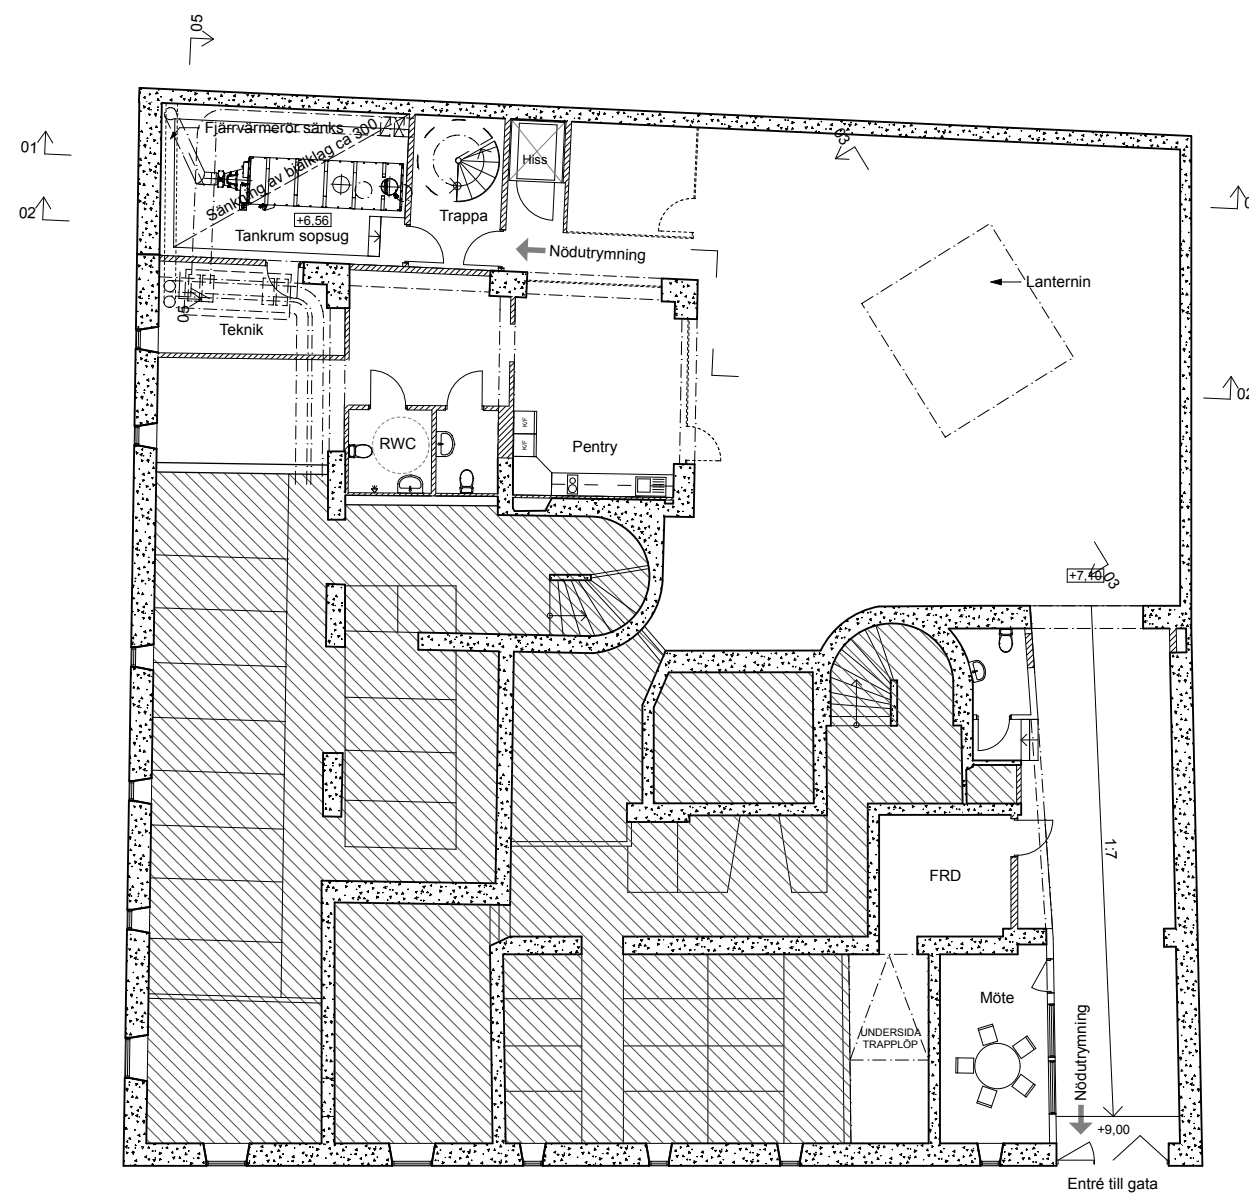

SKALA 1:100

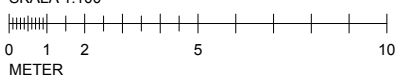

SKISS 190627

A	Enl. PM A-02	190305	JH
BET	ANDRING AVSER	DATUM	Sign.

### BYGGLOVSHANDLING

Kv Gökungen 3

**koncept™**

A	Koncept TM, 08-545 879 00		
K			
V			
E			
B			

UPPDRAG NR	RITAD AV	HANDLÄGGARE
ForPo04	JB	CVJ
DATUM	ANSVARIG	
2018-07-12	JL	

Plan -1 Tr Källarvåning

SKALA	A3+50%	NUMMER	BET
1:100		A-100	A