

FÖRSLAG TILL STADSPLAN FÖR DEL AV
UPPERUD 1:2 m fl
(Upperuds industriområde) INOM
MOLKOM
KARLSTADS KOMMUN
VÄRMLANDS LÄN

UPPRÄTTAT PÅ STADSPLANEKONTORET
KARLSTAD 1983-02-04
Martin Edman
MARTIN EDMAN
STADSPLANEARKITEKT

REVIDERAT 1983-06-06
Martin Edman
MARTIN EDMAN

GRUNDKARTA

- HEMMANGRÄNS
- FASTIGHETSGRÄNS
- 0:0, 0:00 FASTIGHETSBETECKNING
- BEFINTLIG BYGGNAD
- SLÄNT
- DIKE
- NIVÅKURVA

STADSPLANEKARTA

- GRÄNSBETECKNINGAR
- STADSPLANEGRÄNS BELÄGEN TRE METER UTANFÖR FASTSTÄLLESEOMRÅDET
 - GÄLLANDE OMRÅDES- OCH BESTÄMMESEGRÄNS
 - GÄLLANDE OMRÅDES- OCH BESTÄMMESEGRÄNS AVSEDD ATT UTGA
 - OMRÅDESGRÄNS
 - BESTÄMMESEGRÄNS
 - OMRÅDESGRÄNS FRÅN VILKEN MINDRE AVVIKELSER I VISSA FALL FÅR GÖRAS

OMRÅDESBETECKNINGAR

- ALLMÄN PLATS
- GATA
 - GRÖNOMRÅDE
- BYGGNADSKVARTER
- BF BOSTÄDER, FRISTÅENDE HUS
 - Gm GARAGE MED BENSINSERVICE
 - J INDUSTRI
 - Jm SMÅINDUSTRI
 - Jh INDUSTRI OCH HANDEL

ÖVRIGA BETECKNINGAR AVSEDDA ATT FASTSTÄLLAS

- MARK SOM INTE FÅR BEBYGGAS
- LEDNINGSOMRÅDE
- U GÄLLANDE GATUHÖJD
- +00,0 GATUHÖJD
- +00,0 ANTAL VÅNINGAR
- II BYGGNADHÖJD
- BYGGNADHÖJD
- UTFARTSFÖRBUD
- ANNAN MARKHÖJD

ILLUSTRATION

- ILLUSTRATIONSLINJE

SE ÄVEN BESKRIVNING, BESTÄMMELSER OCH SÄRSKILD GRUNDKARTA VILKA HÖR TILL PLANEN

TILLHÖR BYGGNADSNÄMNDENS I KARLSTADS KOMMUN
PROTOKOLL 1983-10-14 § 264

BETYGAR
LARS EKLUND

Tillhör länsstyrelsens i Värmlands
län beslut 1984-01-13
På tillämpliga vägnar
Kjell Bergqvist

SKALA 1:1000

0 50 100 150 meter

FÖRSLAG TILL STADSPLAN FÖR DEL AV


UPPERUD 1:2 m fl

(Upperuds industriområde)

MOLKOM

KARLSTADS KOMMUN

VÄRMLANDS LÄN

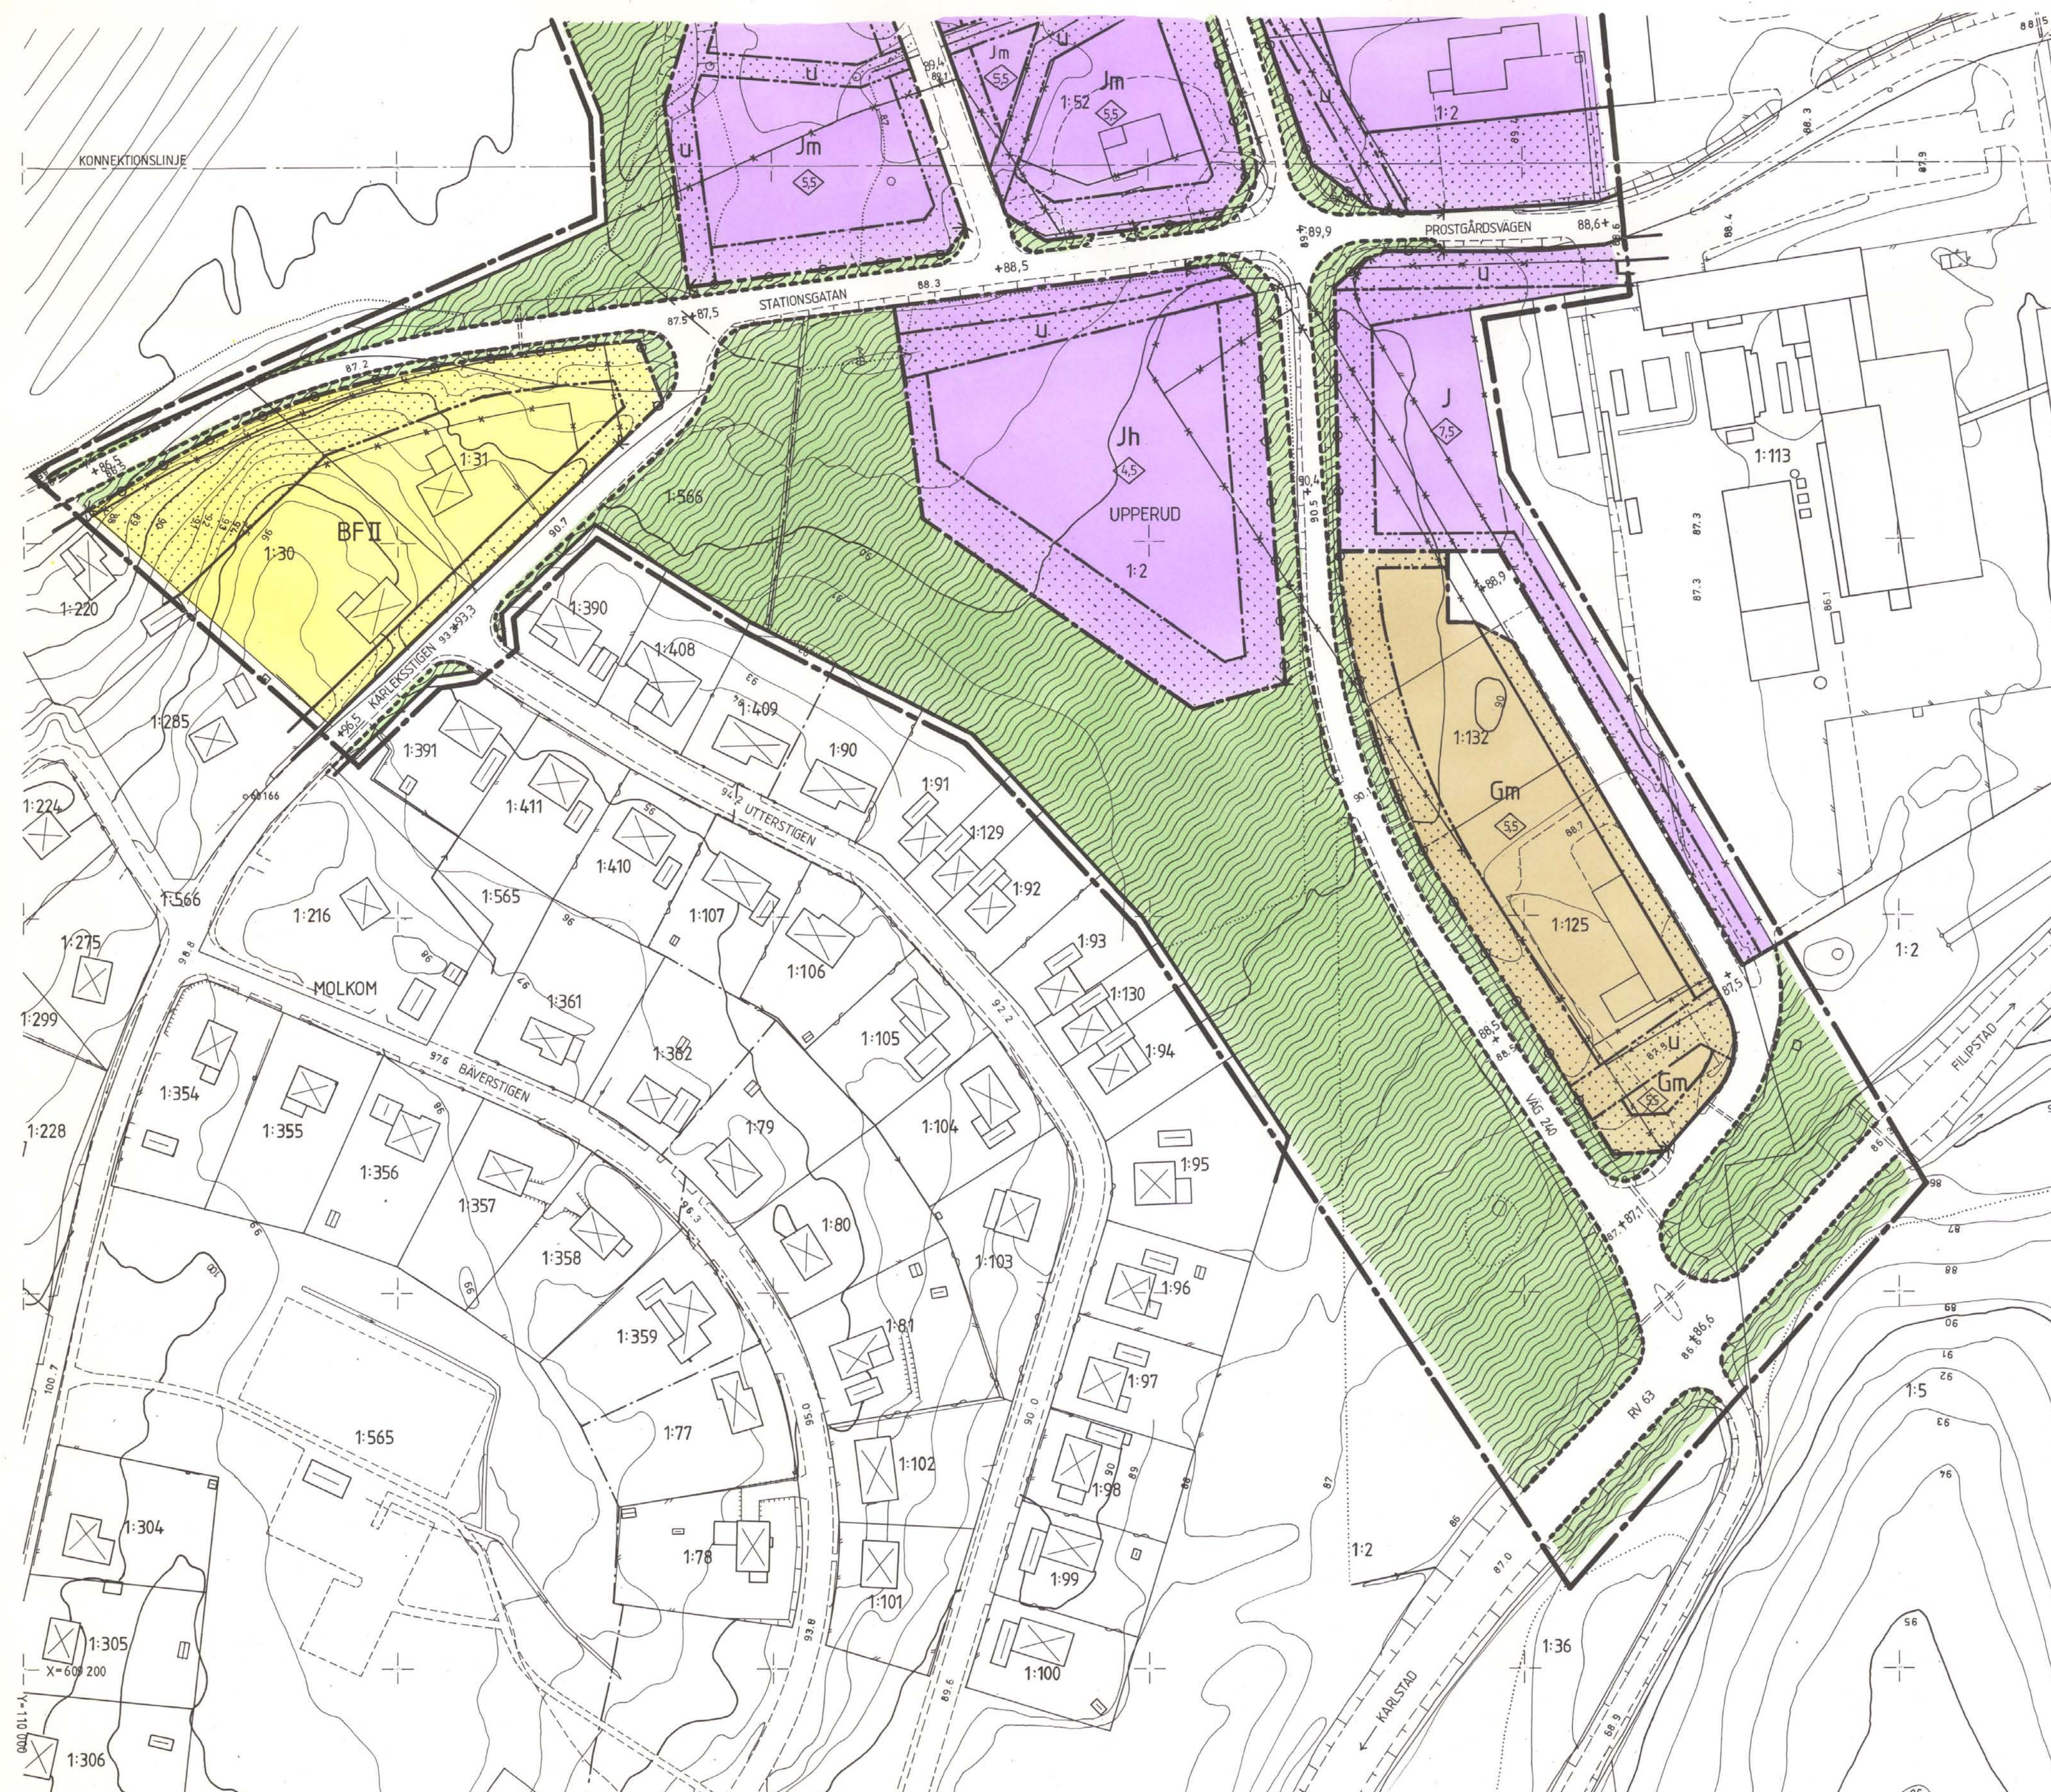

Tillhör länsstyrelsen i Värmlands
län beslut 1984-01-13
På Västanstans vägnar

Kjell Bergfeldt

TILLHÖR BYGGNADSNÄMNDENS I KARLSTADS KOMMUN
PROTOKOLL 1983-10-14 § 264

BETYGAR

LARS EKUND

LARS EKUND

SKALA 1:1000

0 50 100 150 M