


ANTAGET AV KOMMUNFULLMÄKTIGE I NYEDS  
KOMMUN DEN 21 DECEMBER 1964 §79, BETYGAR:

*Karl Ekemärk*  
KOMMUNFULLMÄKTIGES SEKR.

Genom beslut denna dag har länsstyrelsen  
i Värmlands län fastställt det på denna  
karta angivna planförslaget. Jämlikt 150 §  
byggnadslagen har beslutet vunnit laga  
kraft, betyggar Karlstad i landskansliet  
den 7 maj 1965.

*Ingvar Runquist*  
Ingvar Runquist

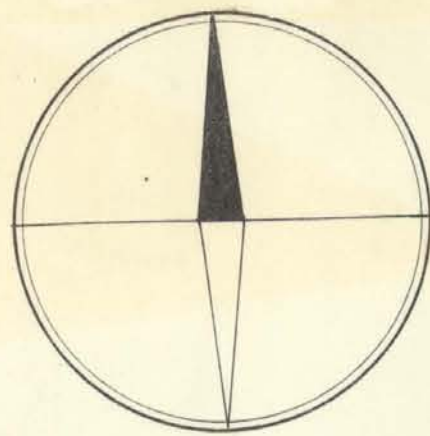


FÖRSLAG TILL ÄNDRING OCH UTVIDGNING AV BYGGNADSPLENEN FÖR  
MOLKOM, DELEN UPPERUD INDUSTRIOMRÅDE  
I NYEDS KOMMUN, VÄRMLANDS LÄN

UPPRÄTTAT, KARLSTAD DEN 16 SEPTEMBER 1964  
WÄSTLUNDS ARKITEKTBYRÅ

*I. Ekemärk*  
I. EKEMÄRK  
ARKITEKT SÄR

ARKIV N:r 734  
1971

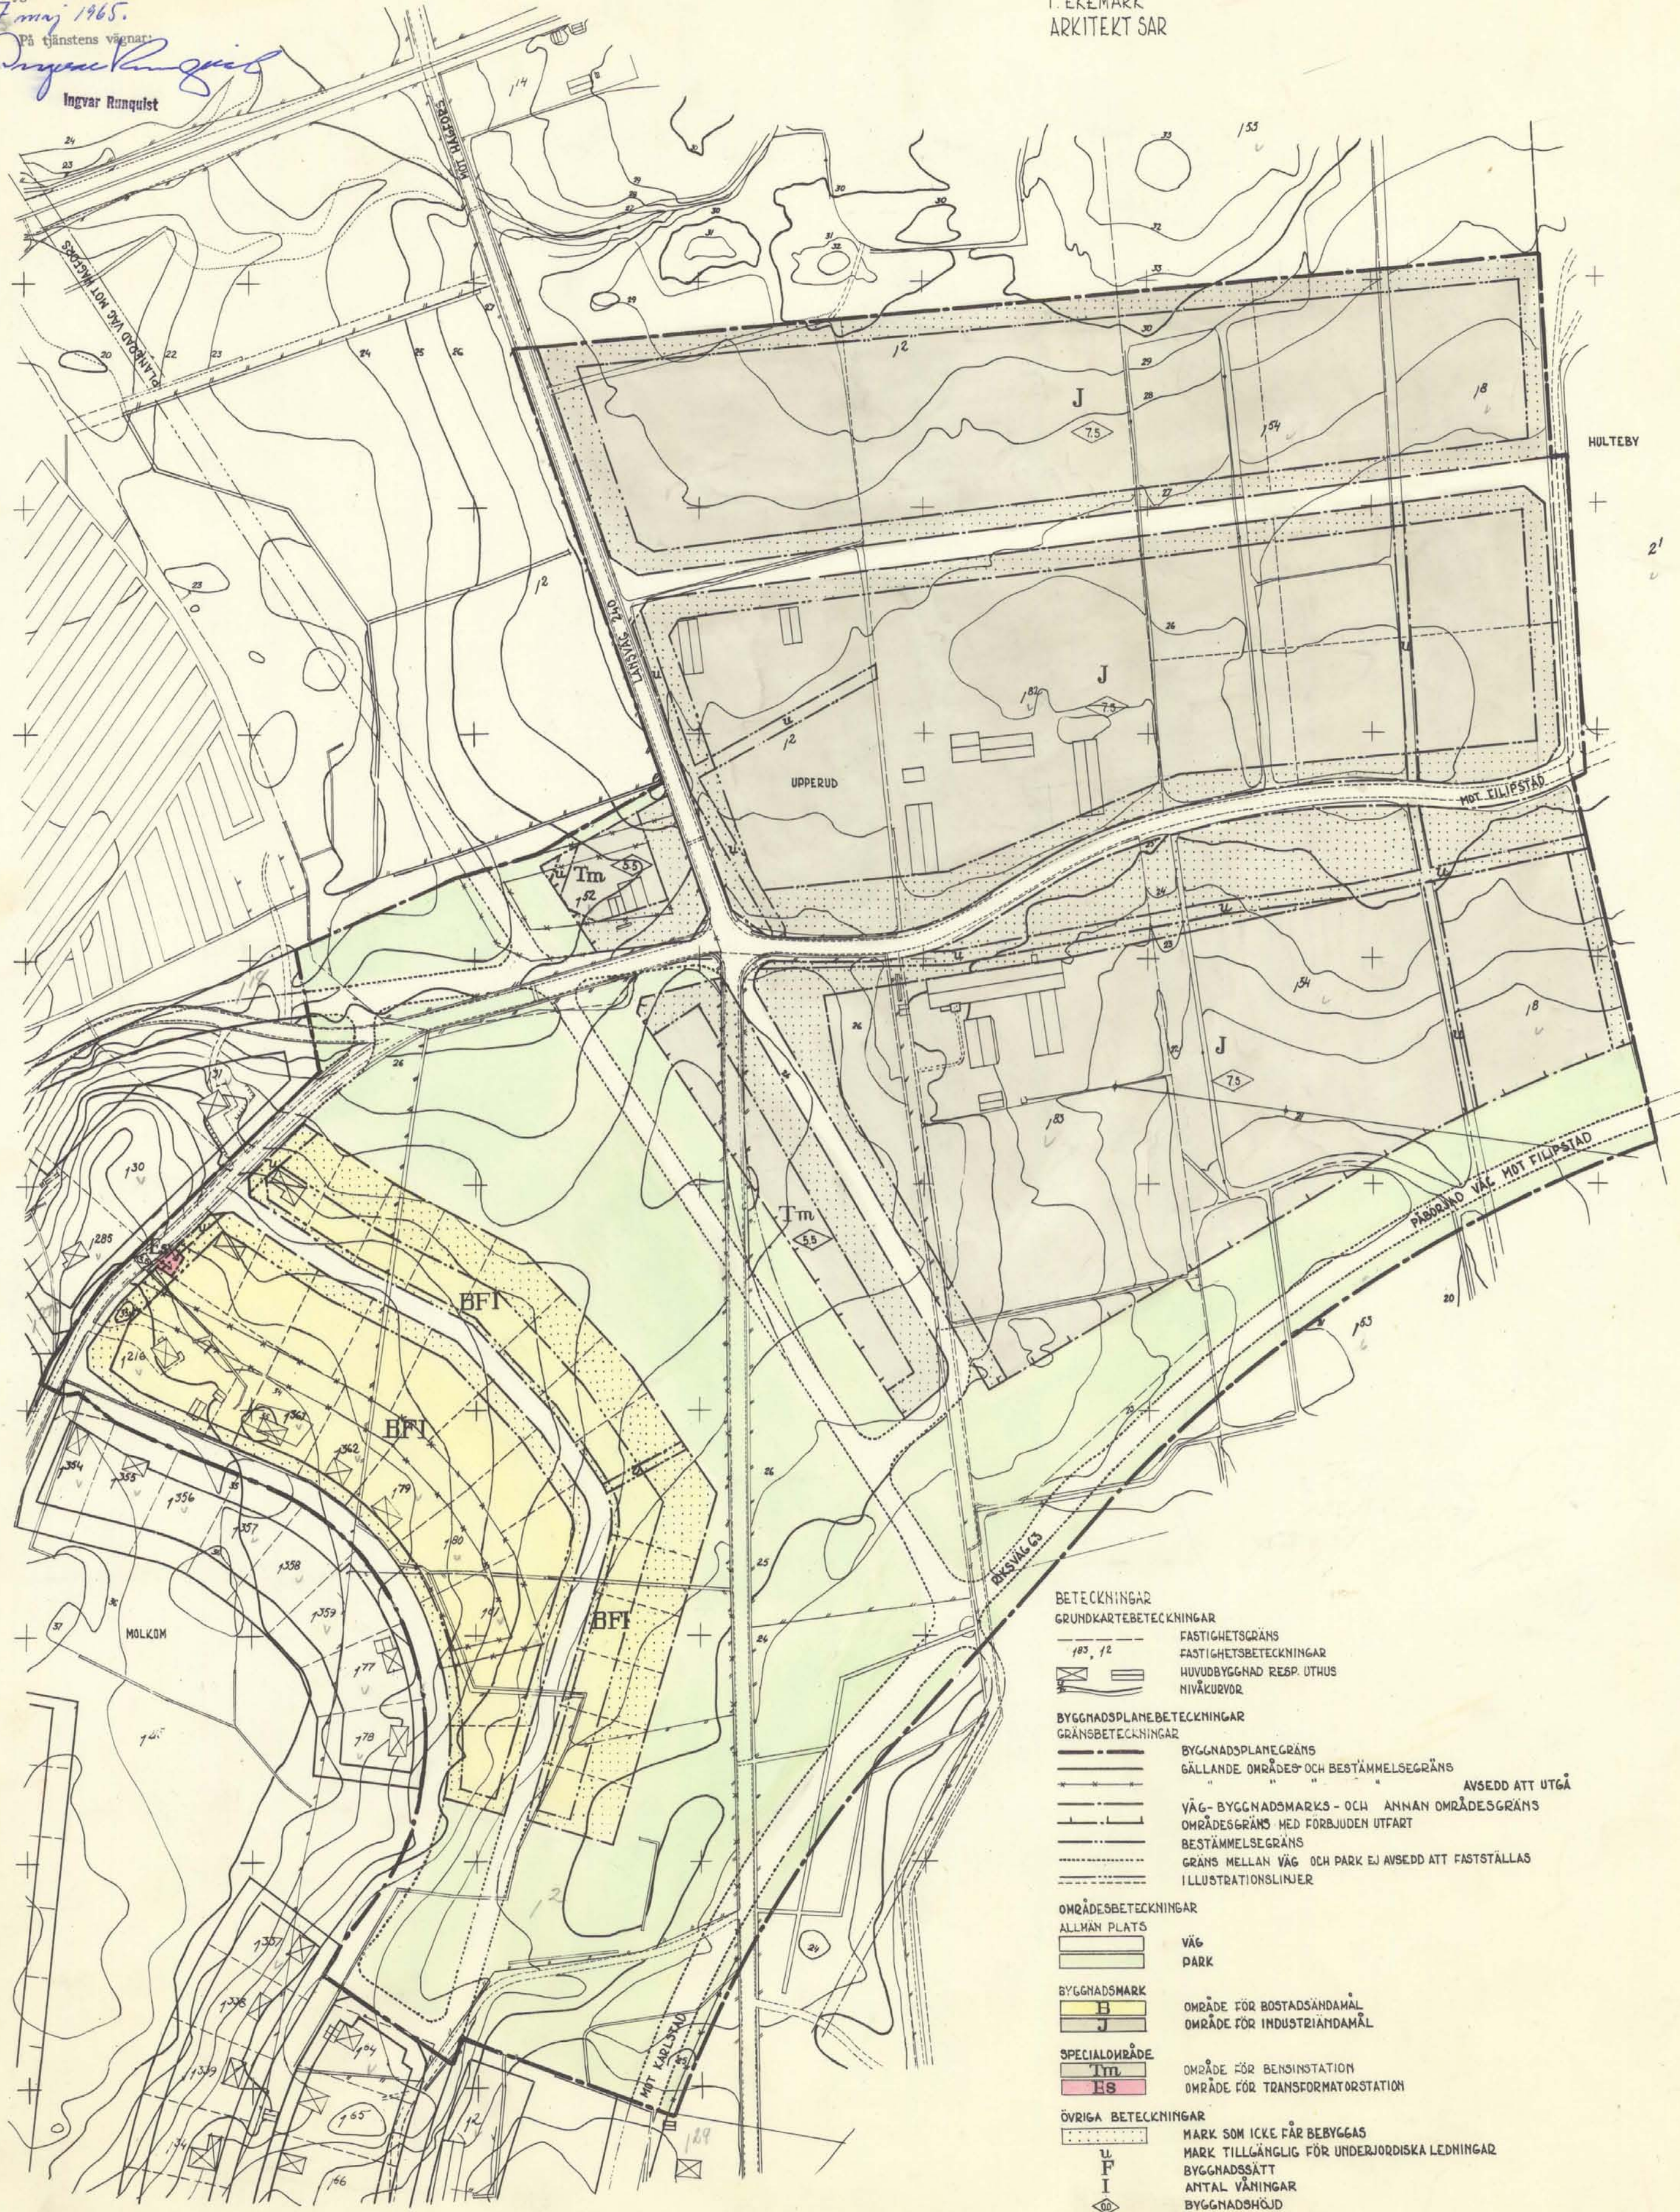

- BETECKNINGAR**  
GRUNDKARTEBETECKNINGAR
- FASTIGHETSGRÄNS
  - FASTIGHETSBECKNINGAR
  - HUVUDBYGGNAD RESP. UTHUS
  - NIVÅKURVOR
- BYGGNADSPLENBETECKNINGAR**  
GRÄNSBETECKNINGAR
- BYGGNADSPLENGRÄNS
  - GÄLLANDE OMRÅDESGRÄNS OCH BESTÄMMELSEGRÄNS
  - AVSEDD ATT UTGÅ
  - VÄG- BYGGNADSMARKS- OCH ANNAN OMRÅDESGRÄNS
  - OMRÅDESGRÄNS MED FÖRBJUDEN UTFART
  - BESTÄMMELSEGRÄNS
  - GRÄNS MELLAN VÄG OCH PARK EJ AVSEDD ATT FASTSTÄLLAS
  - ILLUSTRATIONSLINJER
- OMRÅDESBETECKNINGAR**
- ALLMAN PLATS
  - VÄG
  - PARK
- BYGGNADSMARK**
- OMRÅDE FÖR BOSTADSÄNDAMÅL
  - OMRÅDE FÖR INDUSTRIÄNDAMÅL
- SPECIALOMRÅDE**
- OMRÅDE FÖR BENSINSTATION
  - OMRÅDE FÖR TRANSFORMATORSTATION
- ÖVRIGA BETECKNINGAR**
- MARK SOM ICKE FÅR BEBYGGAS
  - MARK TILLGÄNGLIG FÖR UNDERJORDISKA LEDNINGAR
  - BYGGNADSSÄTT
  - ANTAL VÄNINGAR
  - BYGGNADSHÖJD

SKALA 1:2000