



2025-06-13 07:43:15 H:\BYGGSTATIK\2025 Projekt\25-192 Ringgatan 28 Örebro\8 Modeller\A\RV1\Ringgatan 28_2024.rvt

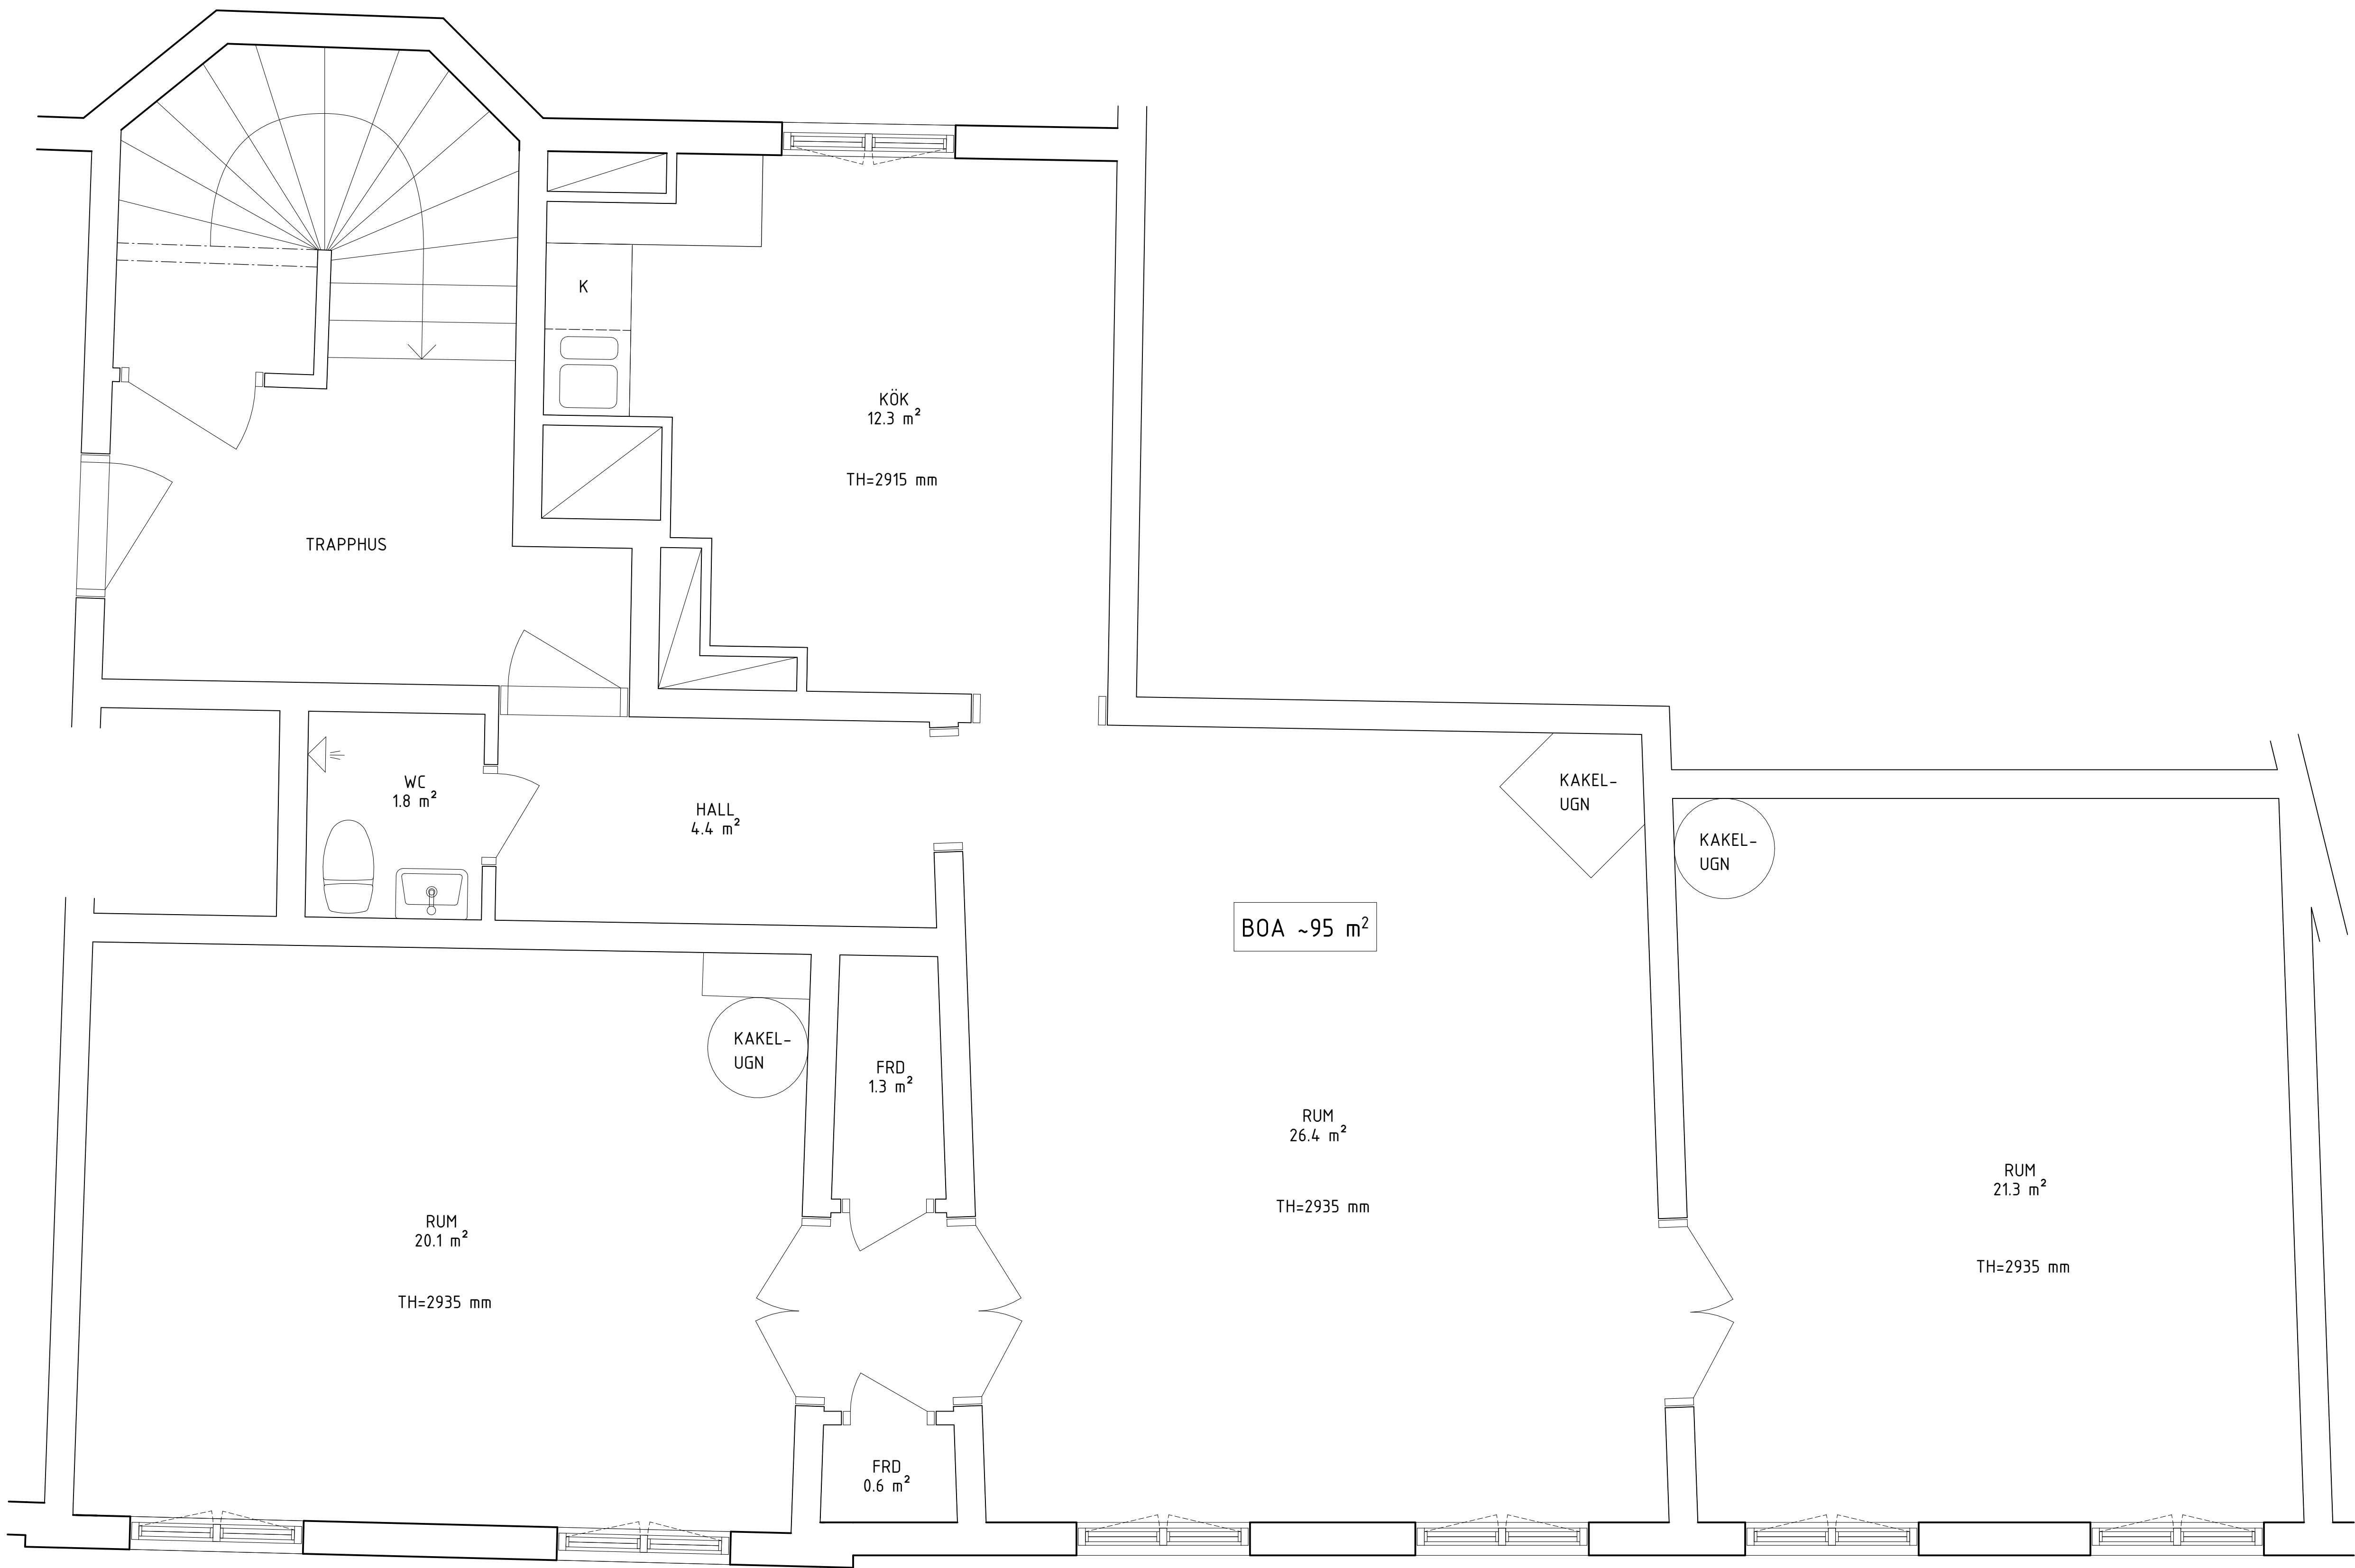

VÅNING 1 TRAPPA

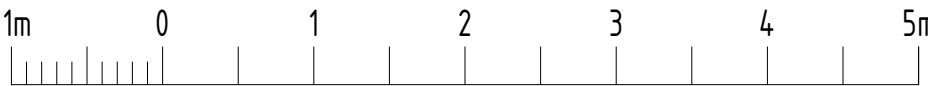

BET	ÄNDRINGEN AVSER	DATUM	SIGN
FHK 2025-06-13			
VÅRLÖKEN 1 ÖREBRO			
UPPRAGNR 25-192	RITAD/KONSTR AV SU	GRANSKAD AV KH	
DATUM	ANSVARIG K HALDIN		
BEFINTLIGA FÖRHÅLLANDEN			
VÅNING 1 TRAPPA			
SKALA A1 1:50 A3 1:100	NUMMER A-40-1-001	BET	