
PLO: 2026-06-08 11:33 C:\USERS\ÄGAREN\ARCONA BYGGPROJEKTERING\ARCONA DATA - DOKUMENT\DATA\ARCONA\PROJEKT\26 010 TÖRNROSEN 5-6, ÖREBRO\A-MODELL\A-00-P111.DW

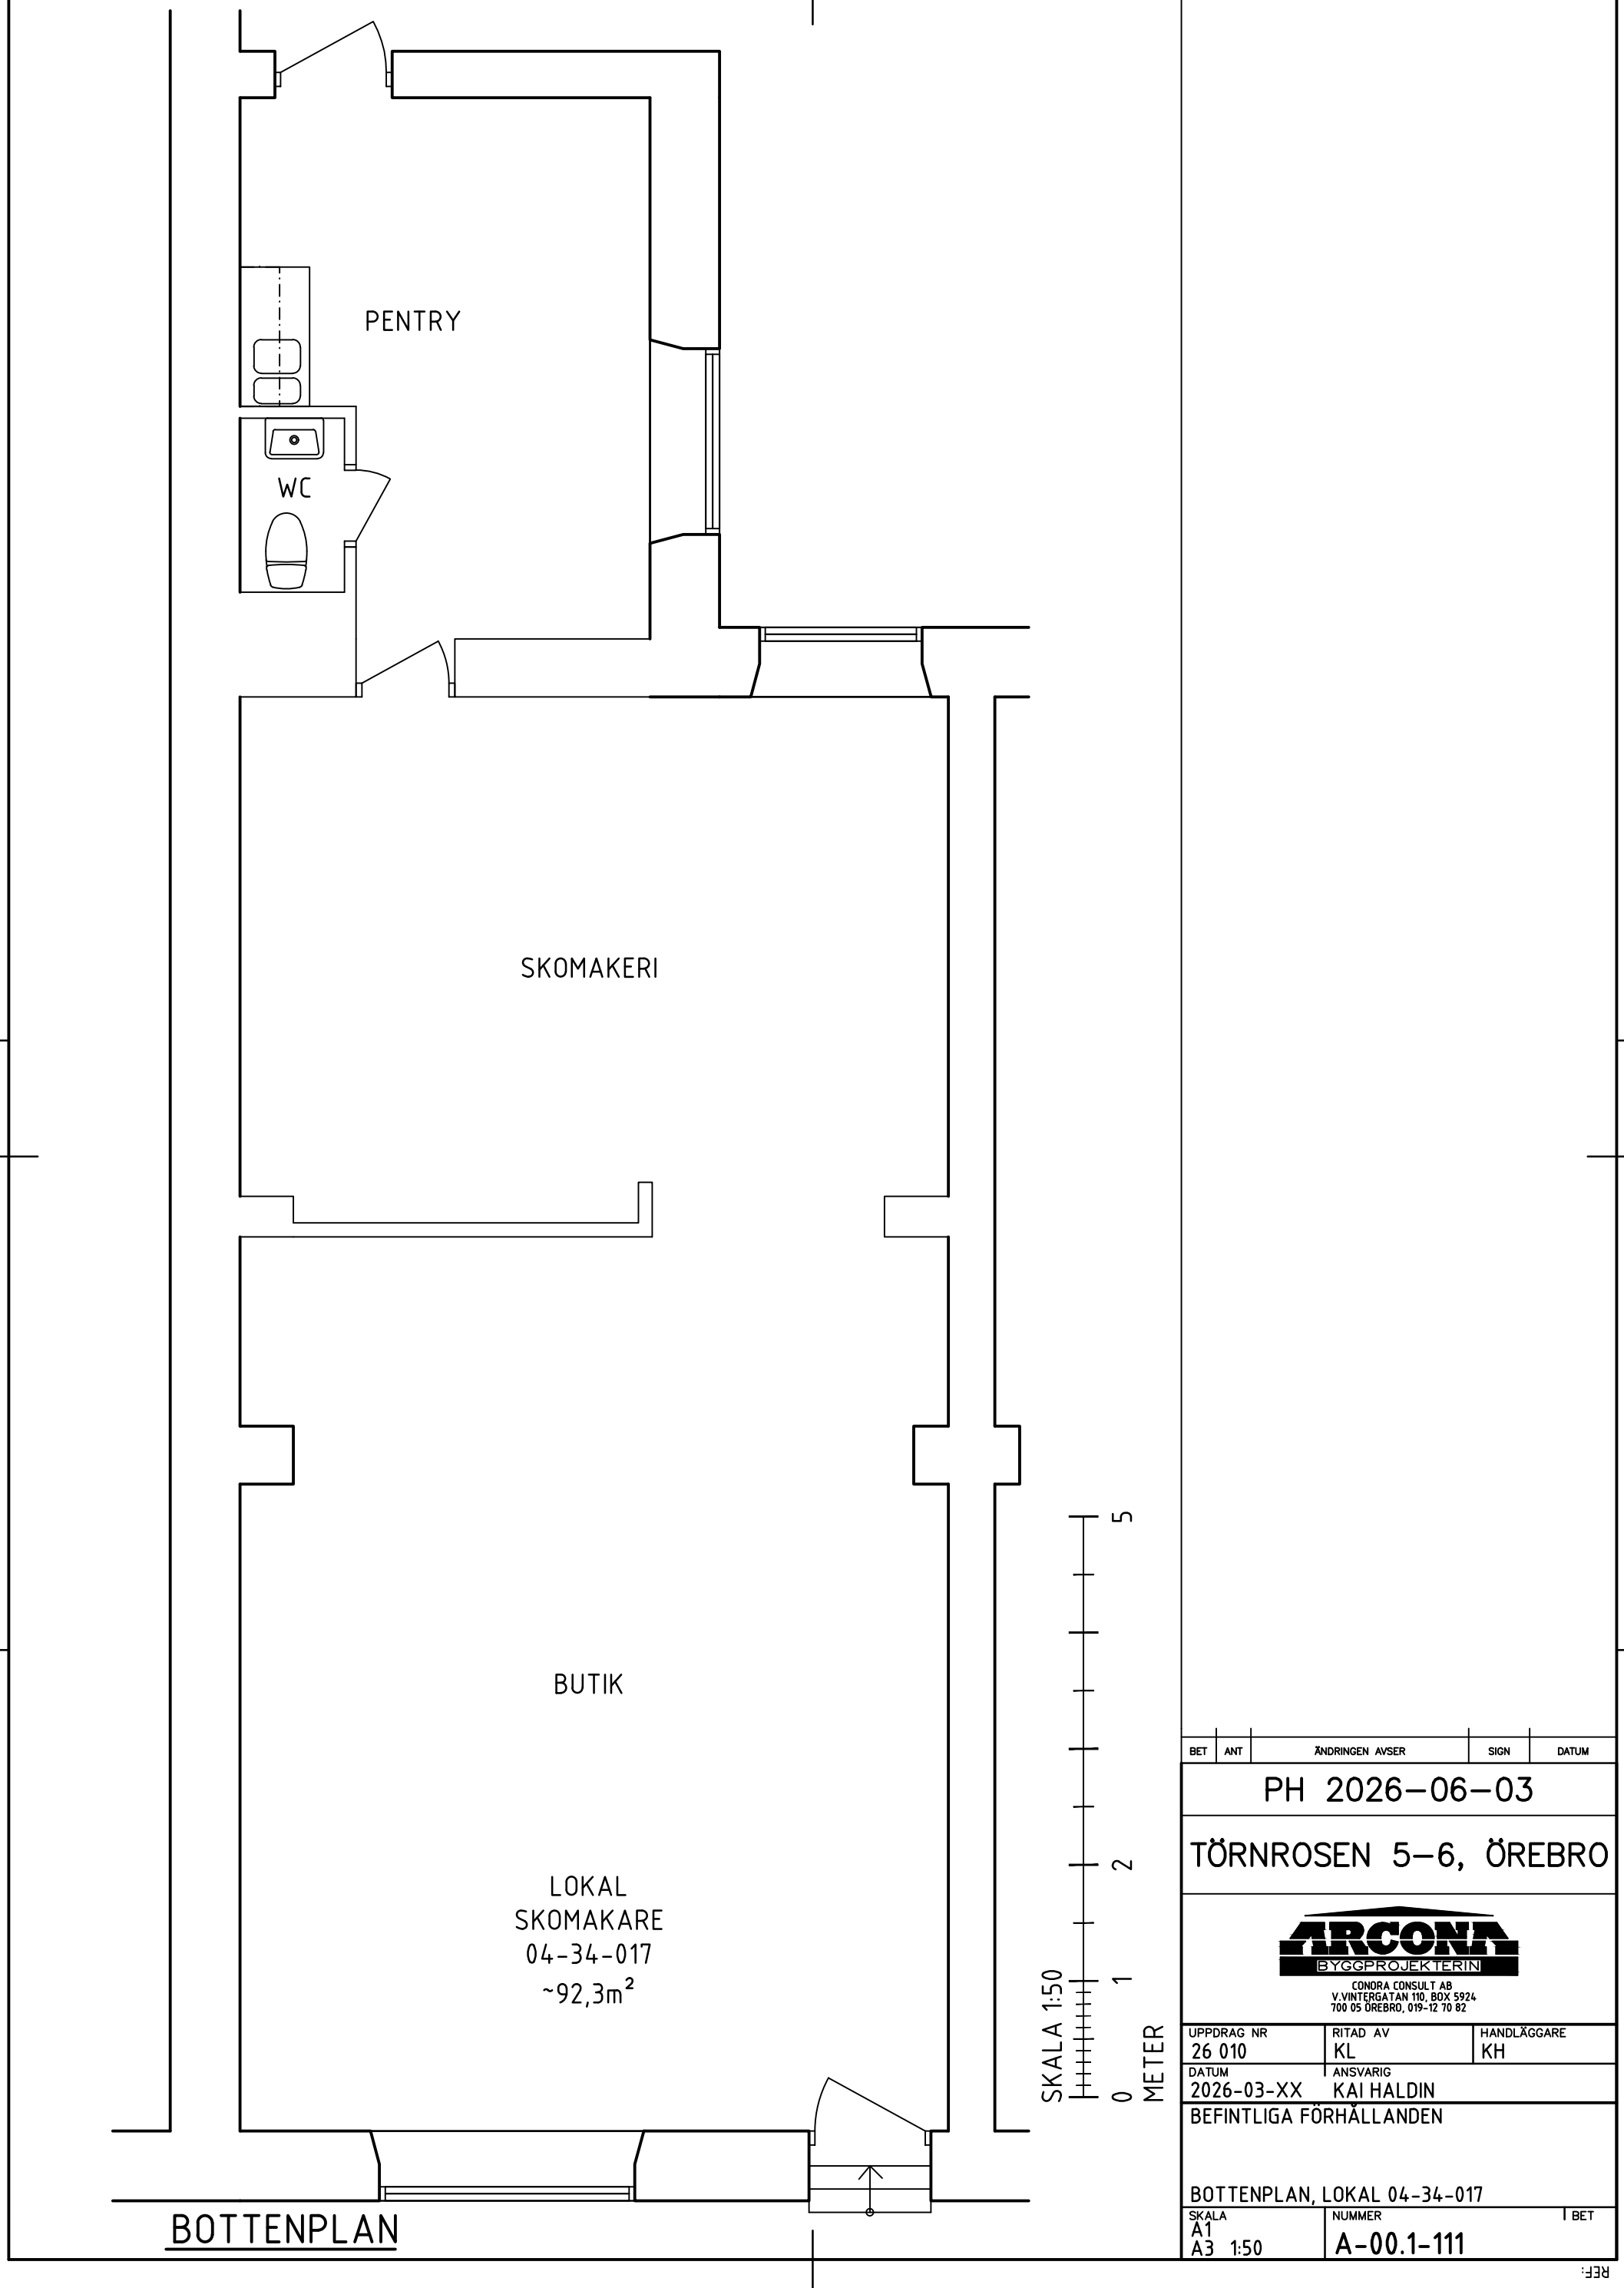

BOTTENPLAN

BET	ANT	ÄNDRINGEN AVSER	SIGN	DATUM

PH 2026-06-03

TÖRNROSEN 5-6, ÖREBRO

ARCONA BYGGPROJEKTERIN
CONORA CONSULT AB
V.VINTERGATAN 110, BOX 5924
700 05 ÖREBRO, 019-12 70 82

UPPDRAG NR	RITAD AV	HANDLÄGGARE
26 010	KL	KH
DATUM	ANSVARIG	
2026-03-XX	KAI HALDIN	

BEFINTLIGA FÖRHÅLLANDEN

BOTTENPLAN, LOKAL 04-34-017

SKALA	NUMMER	BET
A1 A3 1:50	A-00.1-111	

LAGER: SB11

REF: