



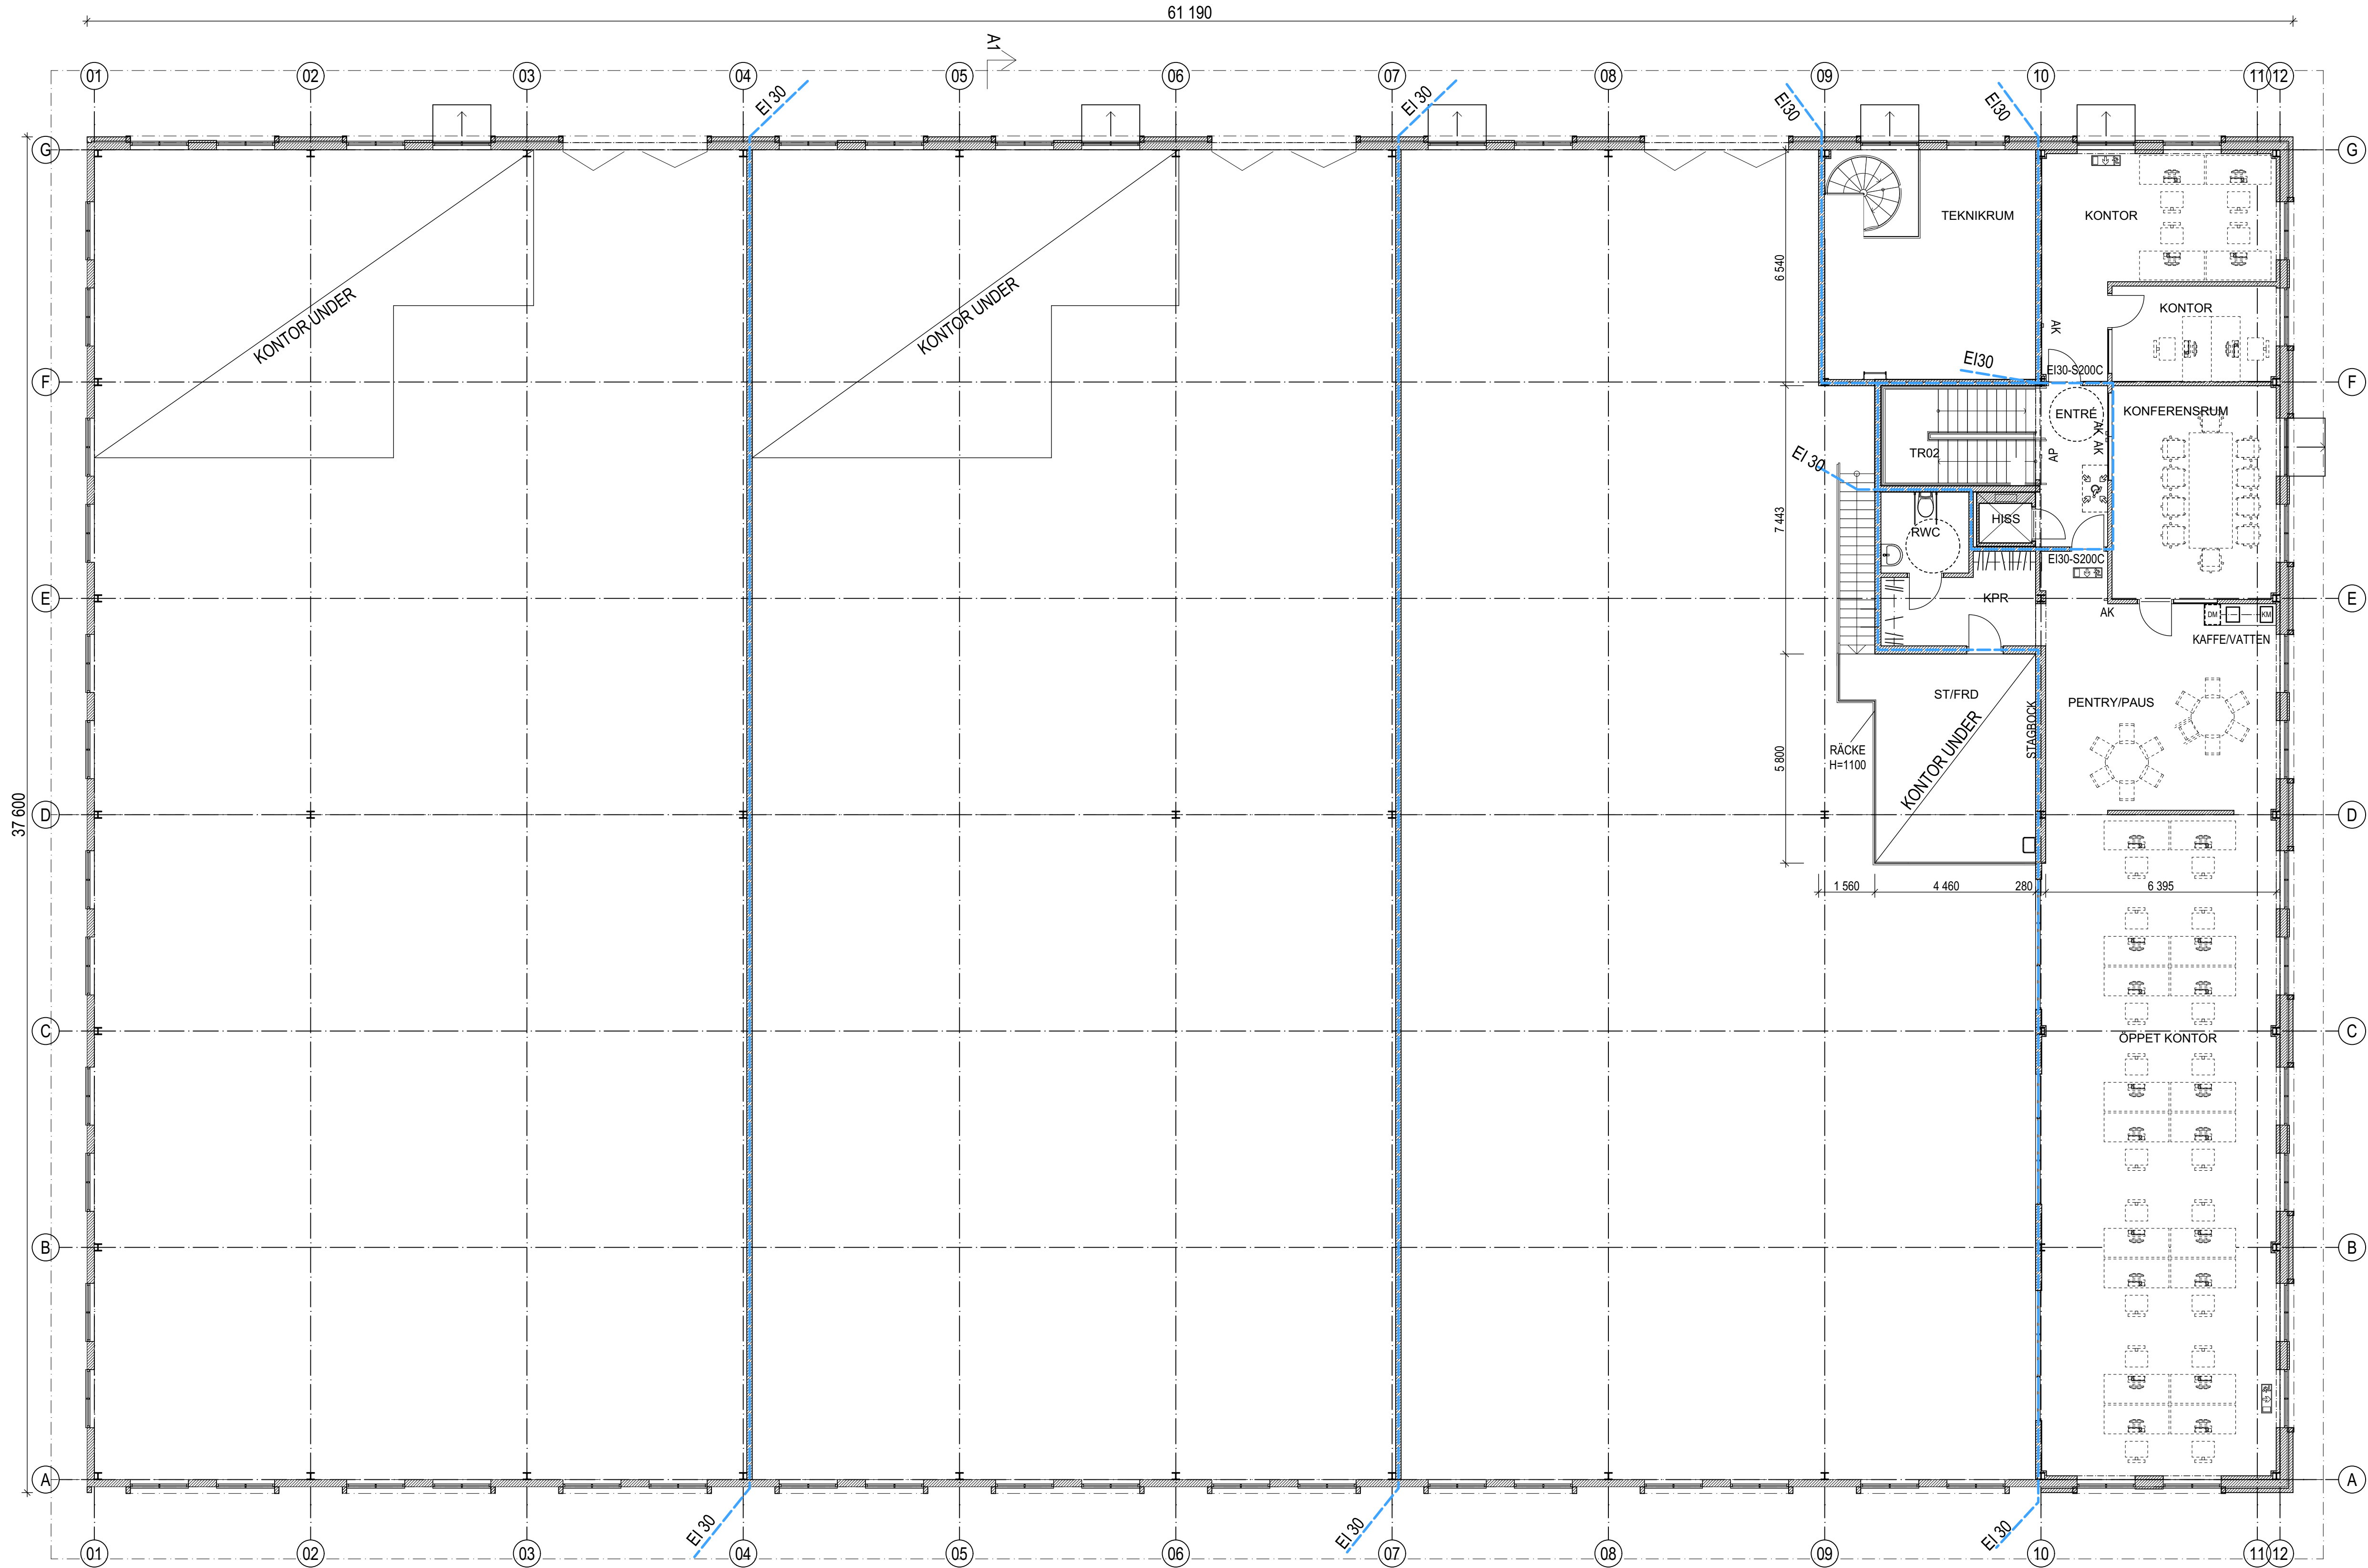


Plan 2
1:100

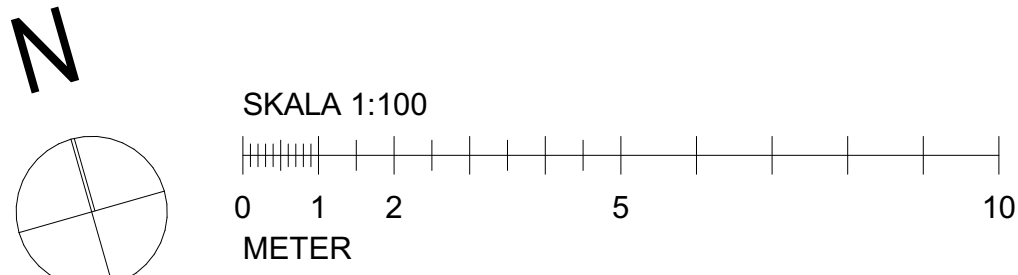

FÖRKLARINGAR & FÖRESKRIFTER

Se ritning A-40-1-210.

C	-	Byggn. flyttat	2023-12-20	MS
B	-	Planlösning	2023-10-17	AD
A	-	Ändrad storlek & avstånd fast gräns	2023-06-21	AD
BET	ANT	ÄNDRING AVSER	DATUM	Sign.
	2			
	1			

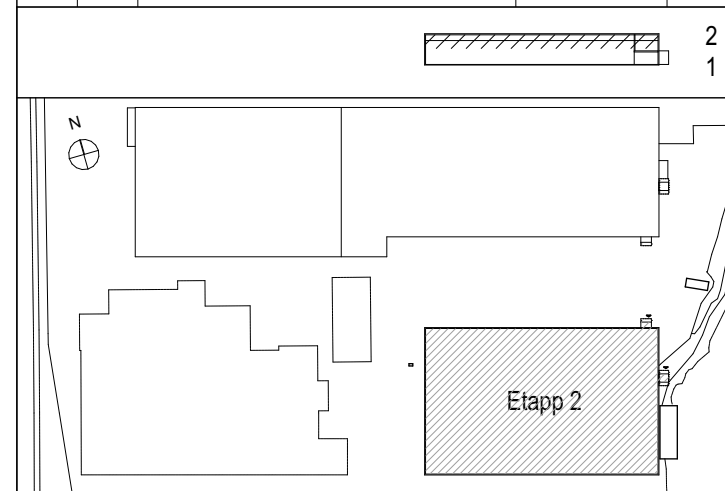

BYGGLOVHANDLING		
EXPORTGATAN 33 - ETAPP 2		
BACKA 21:7, GÖTEBORGS STAD		
ByggGÖTA GÖTEBORGS AB		
(A)	Arkitekterna Krook & Tjäder AB	Tel: 031-704 17 30
BR		
K		
UPPDRAG NR	RITAD AV	HANDLÄGGARE
2019168-1-01	AD	ANDERS DAHLBERG
DATUM	ANSVARIG	
2023-03-20	MIKAEL ANDERSSON	
NYBYGGNAD AV LAGER-/INDUSTRIHALL		
Hus 1, Plan 2		
SKALA	NUMMER	BET
1:100	A1	A-40-1-220
1:200	A3	C