



BMcloud: SRV/GBG-BIM23 - BIMcloud Basic for ARCHICAD 23/19/Exportgatan 33, Etapp 2 | SUBSET_BYGGLOVHANDLING | 2023-10-16 13:54

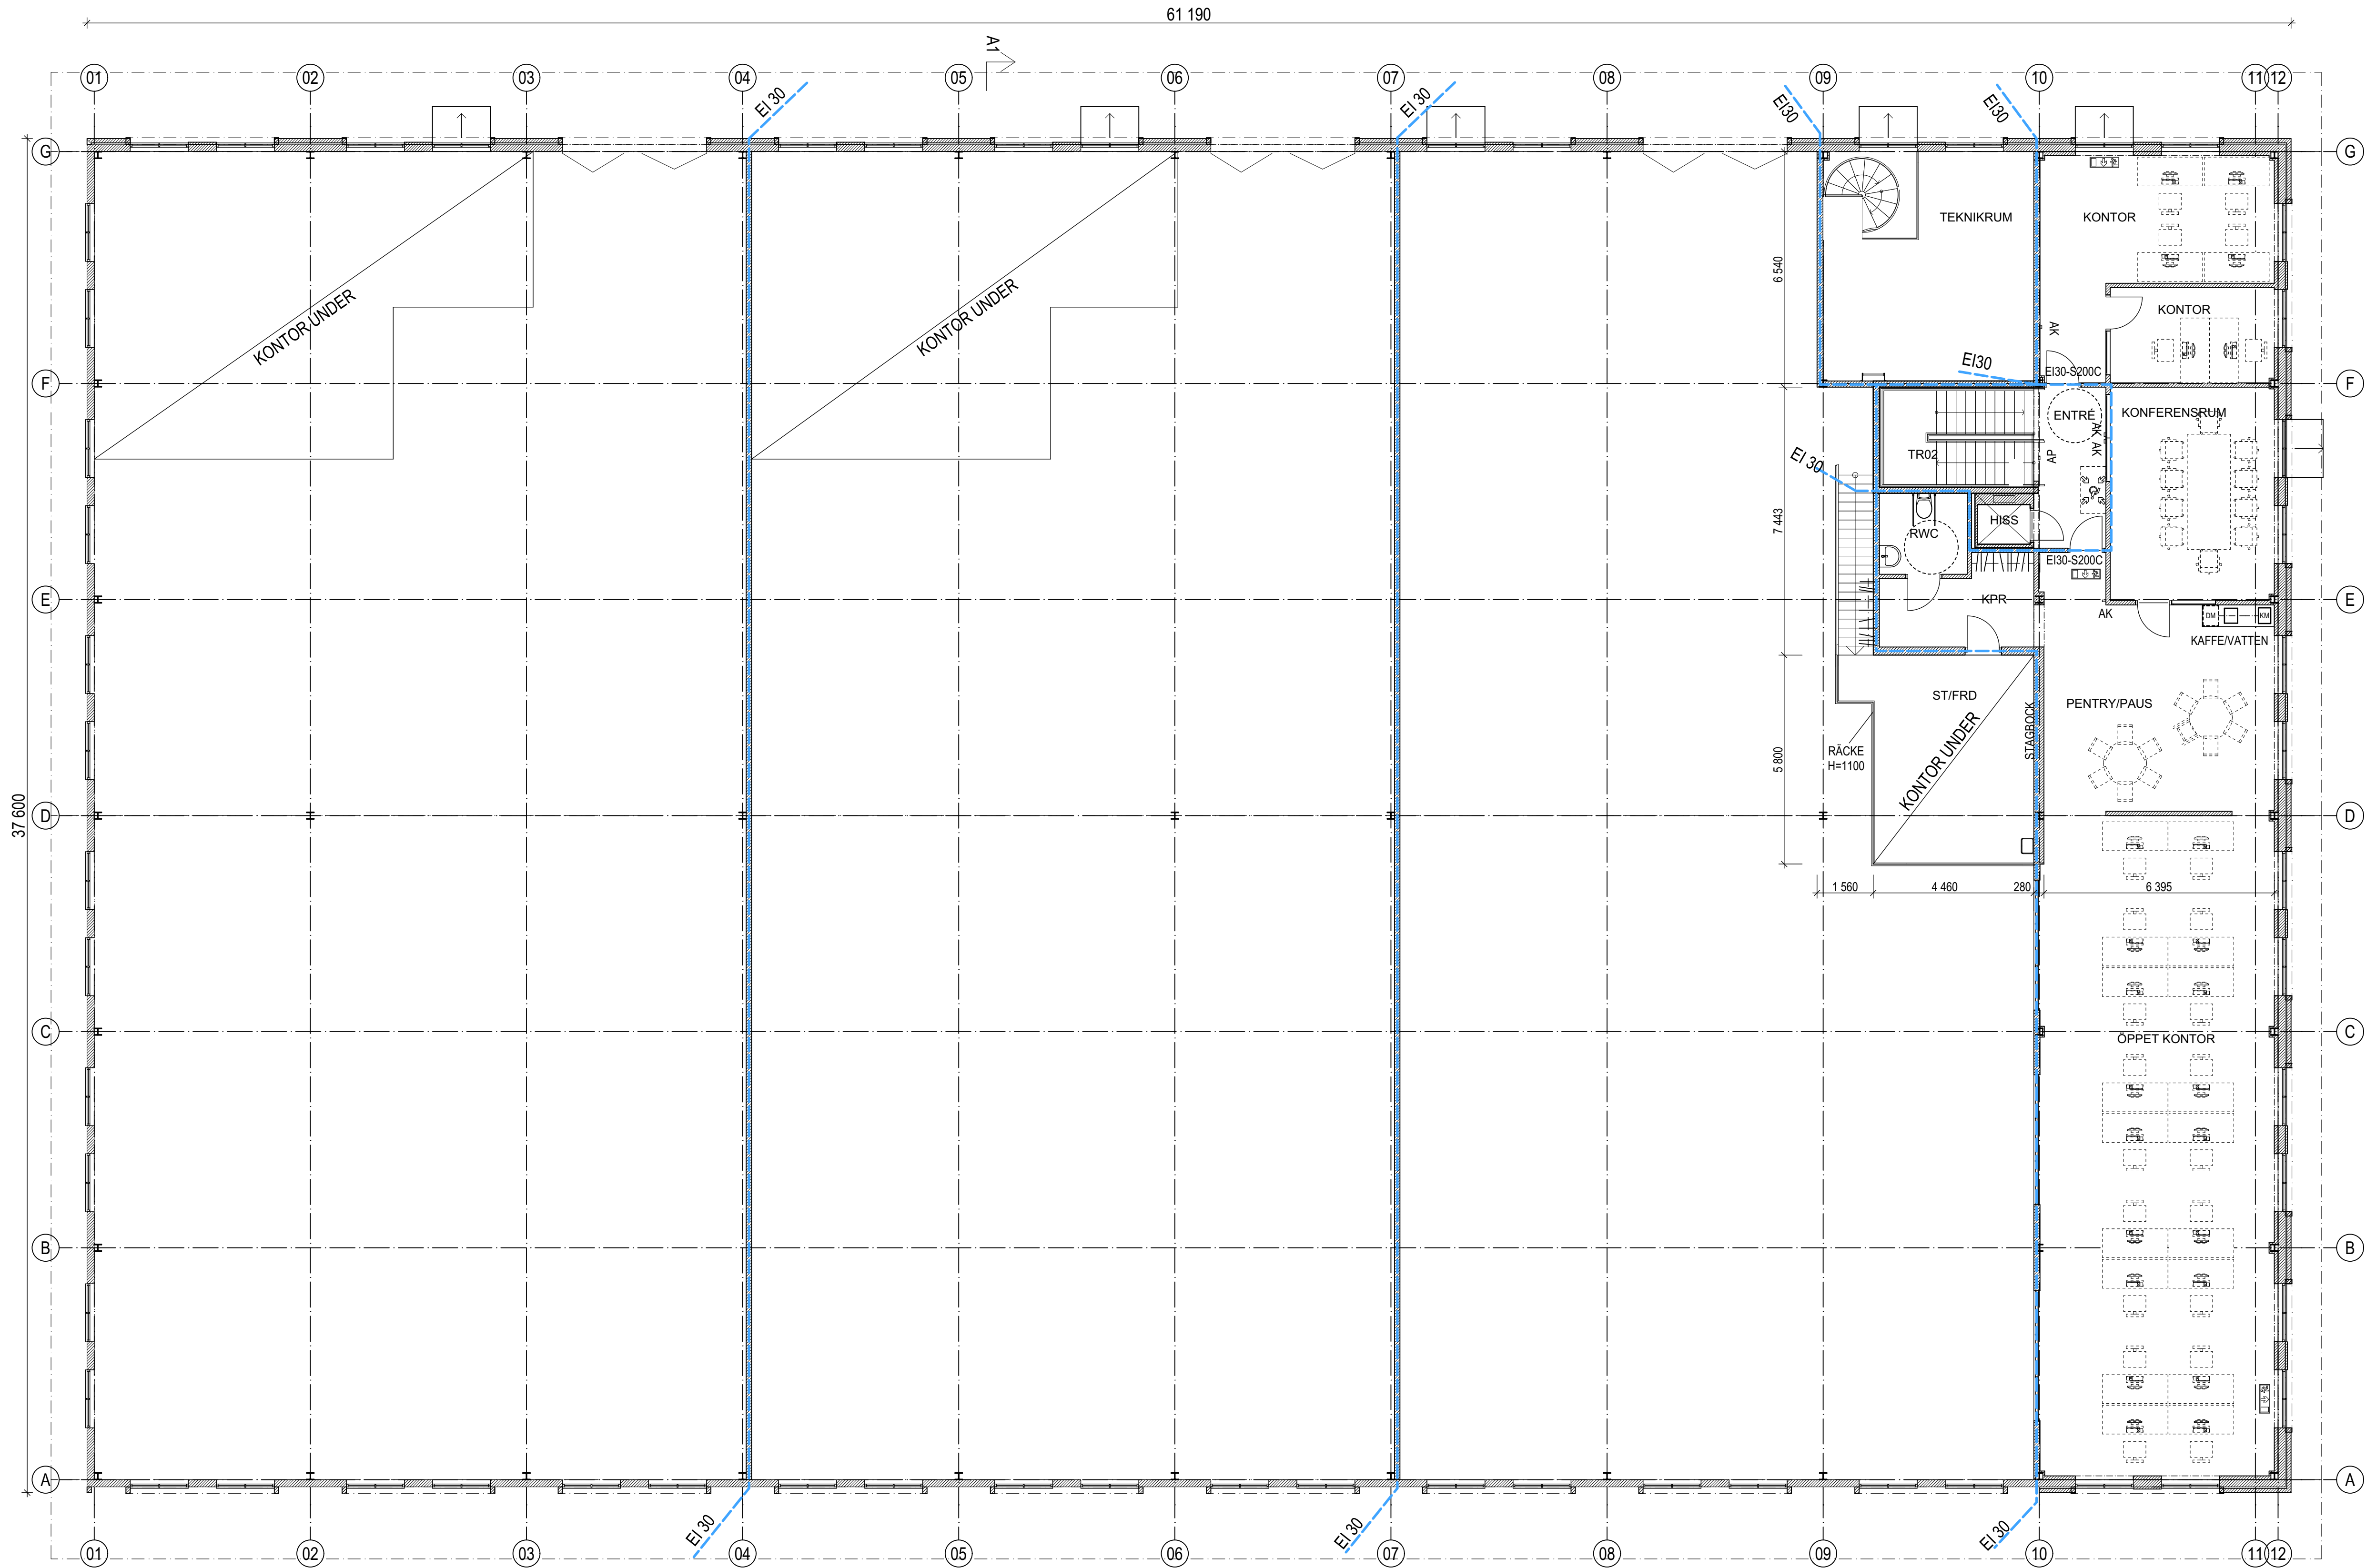


Plan 2
1:100

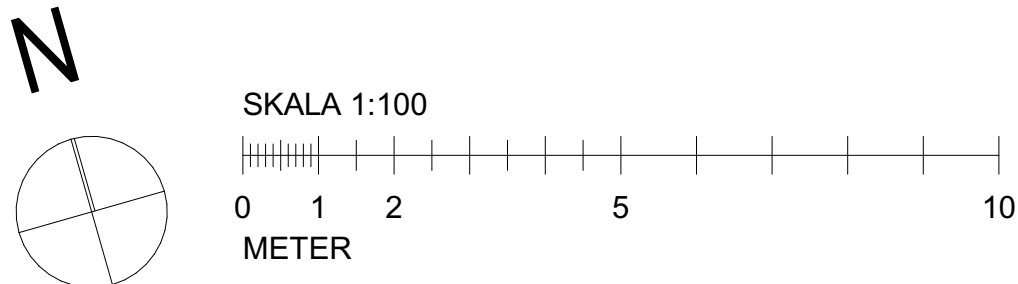

FÖRKLARINGAR & FÖRESKRIFTER

Se ritning A-40-1-210.

B	-	Planlösning	2023-10-17	AD
A	-	Ändrad storlek & avstånd fast gräns	2023-06-21	AD
BET	ANT	ÄNDRING AVSER	DATUM	Sign.
	2			
	1			

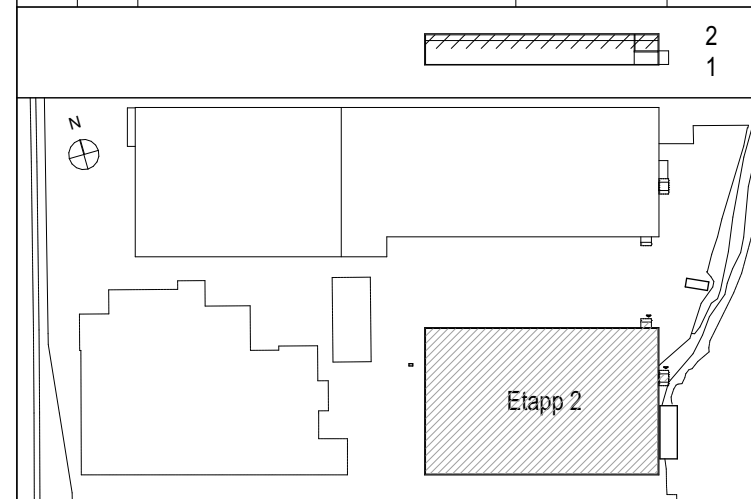

BYGGLOVHANDLING		
EXPORTGATAN 33 - ETAPP 2		
BACKA 21:7, GÖTEBORGS STAD		
ByggGÖTA GÖTEBORG AB		
(A)	Arkitekterna Krook & Tjäder AB	Tel: 031-704 17 30
BR		
K		
LUPPDRAG NR	RITAD AV	HANDLÄGGARE
2019168-1-01	AD	ANDERS DAHLBERG
DATUM	ANSVARIG	
2023-03-20	MIKAEL ANDERSSON	
NYBYGGNAD AV LAGER-/INDUSTRIHALL		
Hus 1, Plan 2		
SKALA	NUMMER	BET
1:100	A1	A-40-1-220
1:200	A3	
		B