


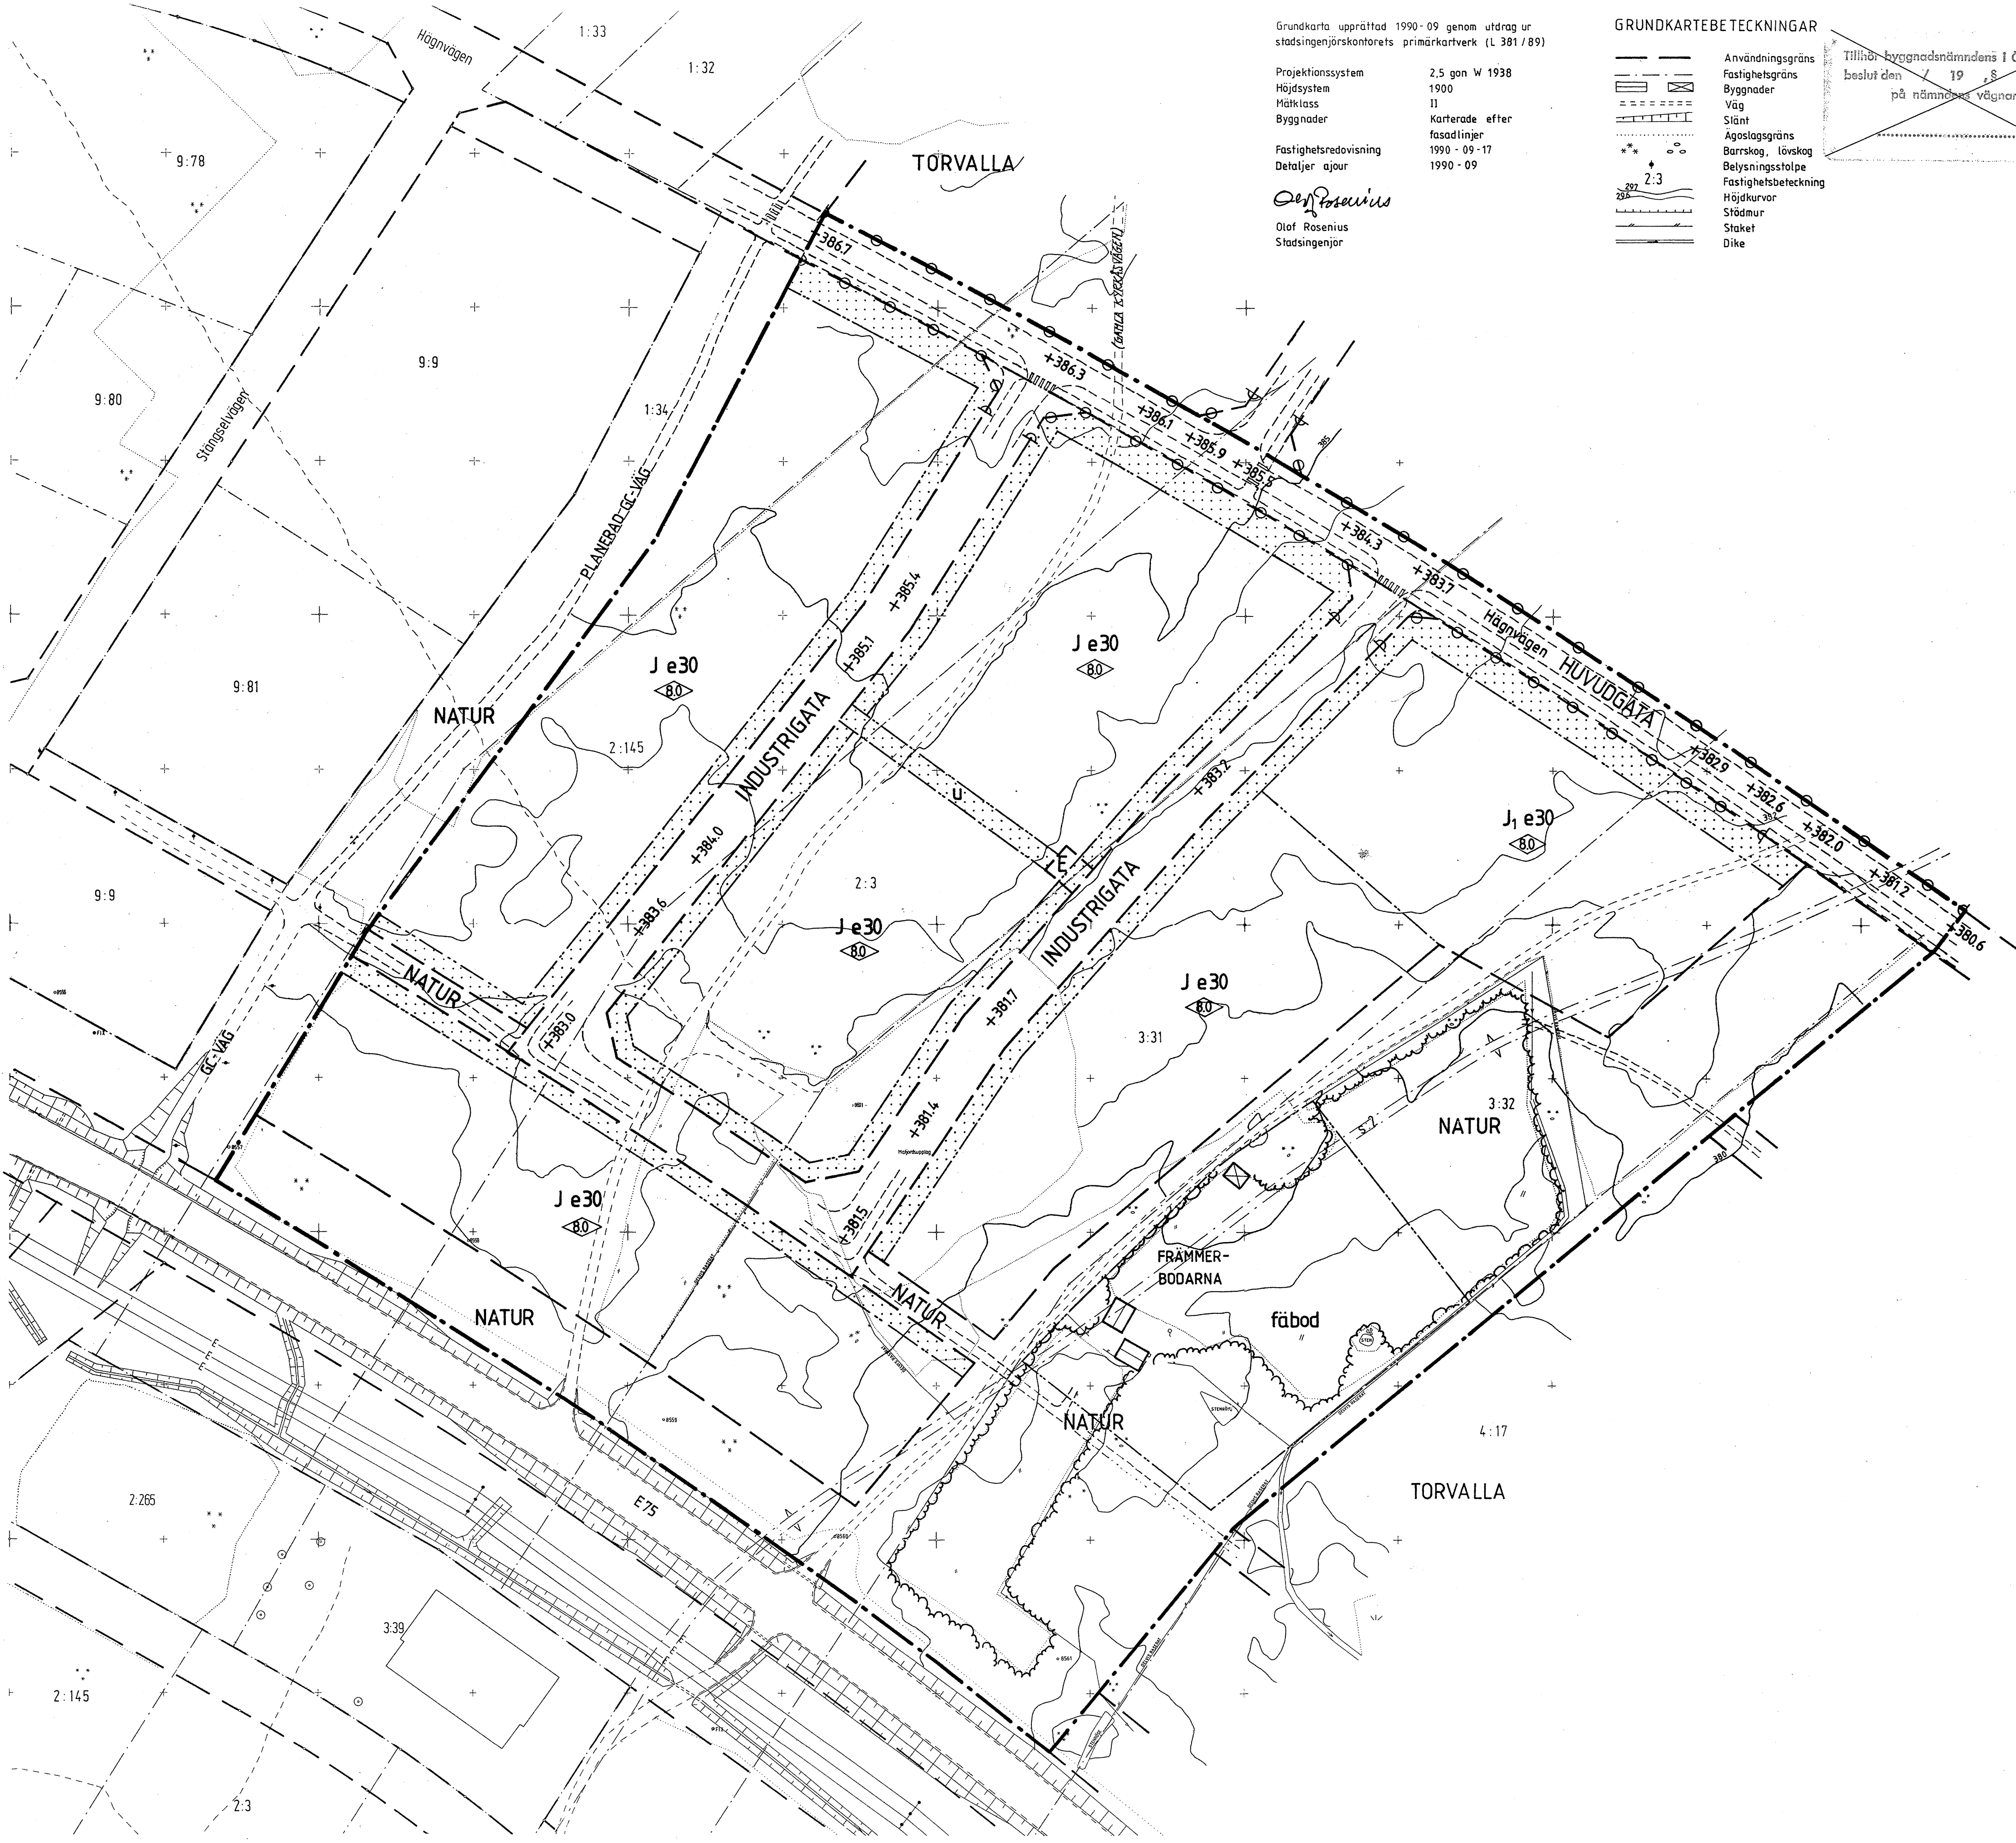

Grundkarta upprättad 1990-09 genom utdrag ur stadsingenjörskontorets primärkartverk (L 381/89)

Projektionssystem 2,5 gon W 1938
Höjdsystem 1900
Måtklass II
Byggnader Karterade efter fasadlinjer 1990-09-17
Detaljer ajour 1990-09

Olof Rosenius
Olof Rosenius
Stadsingenjör

- GRUNDKARTEBETECKNINGAR
- Användningsgräns
 - Fastighetsgräns
 - Byggnader
 - Väg
 - Slänt
 - Ägostagsgräns
 - Barrenskog, lövskog
 - Belysningsstolpe
 - Fastighetsbeteckning
 - Höjdkurvor
 - Stödmur
 - Staket
 - Dike

Tillhör byggnadsnämndens i Östersund beslut den 7/19 8, betygat på nämndens vägnar

PLANBESTÄMMELSER

Följande gäller inom områden med nedanstående beteckningar. Där beteckning saknas gäller bestämmelsen inom hela planområdet. Endast angiven användning är tillåten.

Gräns för planområdet
Användningsgräns
Egenskapsgräns

Tillhör Kommunfullmäktiges i Östersund beslut den 14/3 1990, § 30 betygat

Ulf Rosenius
Ulf Rosenius
Planingenjör

- MARKANVÄNDNING
- Allmänna platser
- HUVUDGATA Trafik mellan områden
INDUSTRIGATA Industritrafik
- NATUR Naturområde
- Kvartersmark
- J Industri
J1 Företagsservice och matservice
E Nätstation

- UTFORMNING AV ALLMÄN PLATS
- +000,0 Föreskriven höjd över nollplanet
fäbod Fäbodmiljön bevaras
- UTNYTTJANDEGRAD
- e 00 Största byggnadsarea i procent av fastighetsarea

- BEGRÄNSNING AV MARKENS BEBYGGANDE
- Marken får inte bebyggas
u Marken skall vara tillgänglig för allmänna underjordiska ledningar

- MARKENS ANORDNANDE
- Utfart får inte anordnas

- UTFORMNING
- Högsta byggnadshöjd i meter

ADMINISTRATIV BESTÄMMELSE

Genomförandetiden är fem år, d v s den slutar 2 april 1996

- ANTAGANDEHANDLING
- Antagandehandlingarna består av:
- Plankarta med planbestämmelser
 - Planbeskrivning
 - Genomförandebeskrivning
 - Samrådsredogörelse

DETALJPLANEN

Godkänd av BN 20.nov.1990.....
Antagen av KF 14.mars.1991.....
Laga kraft 9.april.1991.....
Aktbeteckning 2380-P.21/9.....

DETALJPLAN FÖR
ARBETSOMRÅDE DEL 5, västra delen
i Verksmon, Torvalla
ÖSTERSUNDS KOMMUN
Östersund den 14 augusti 1990
Jonas Björns
Jonas Björns
Planingenjör

