
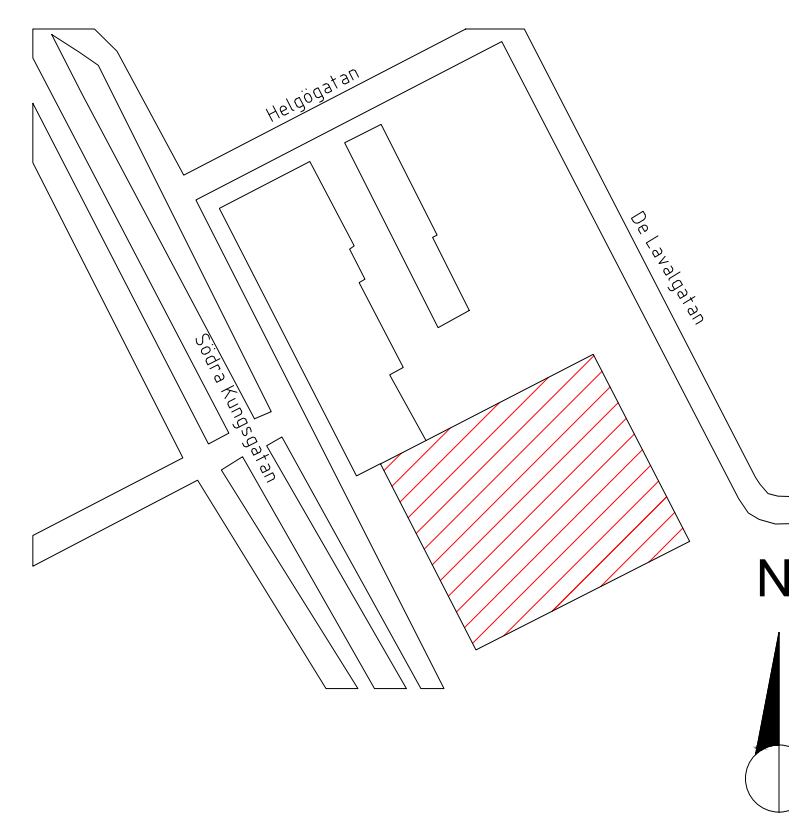


Ritning tillhandahållen av Diös Fastigheter AB
upprättad av Astacus, daterad 2013-11-08,
måttavvikelser kan finnas på detaljer.

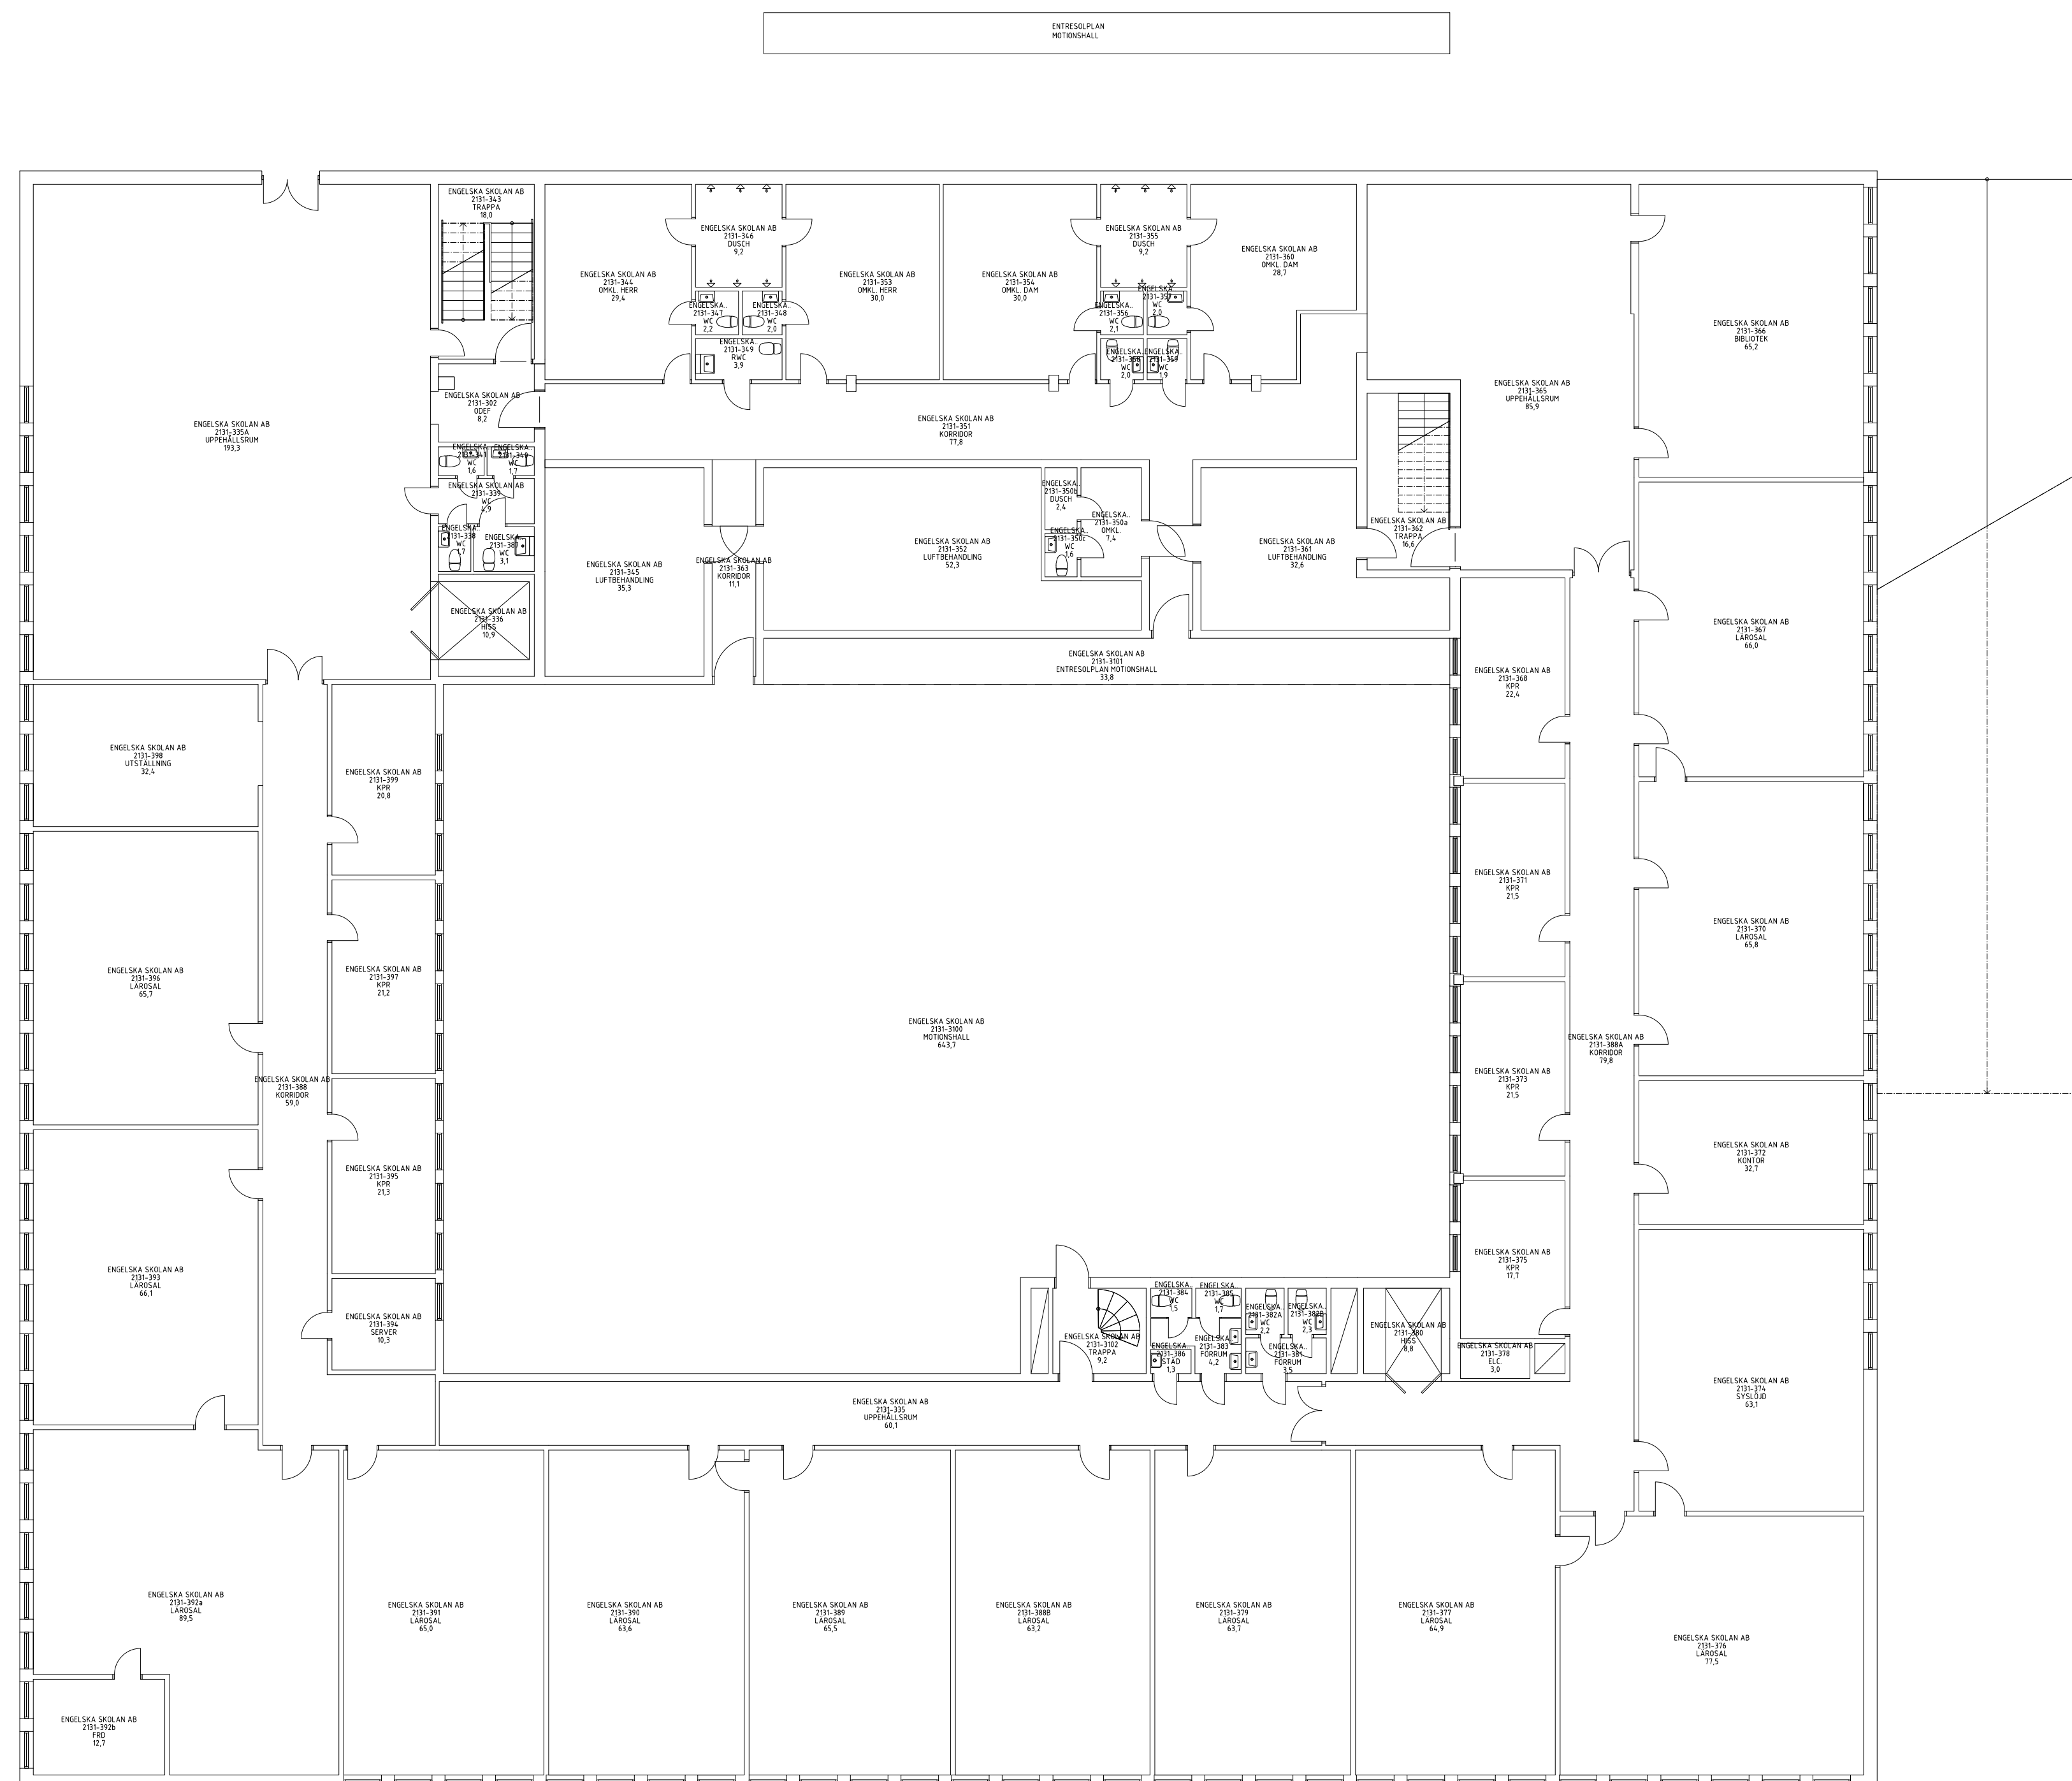

712302-A40-P01

Diös BOX 188
831 22 ÖSTERSUND
0770-33 22 00

FASTIGHET	7123, KV SÖDERTULL 33.1
ADRESS	SÖDRA KUNGSGATAN 59, GÄVLE

PROJEKTNAMN OCH NUMMER

—

firetech
engineering

FireTech Engineering AB
Åurorum 2, 577 75 Luleå
tel: 010 - 150 14 40
www.firetech.se

KONSULT		
FireTech Engineering Emron AB		
RTAD AV	HANDLÄGGARE	ARBETSNUMMER
M.INGVÄRSSON	M.NYBERG	1759,182
ORT	DATUM	SKALA
Luleå	2018-03-30	A1 1:150 A3 1:300

PLAN 3
2 TR
ÖVERSIKT
HUS B
PLANRITNING
RITNINGNUMMER
712302-A40-10300