

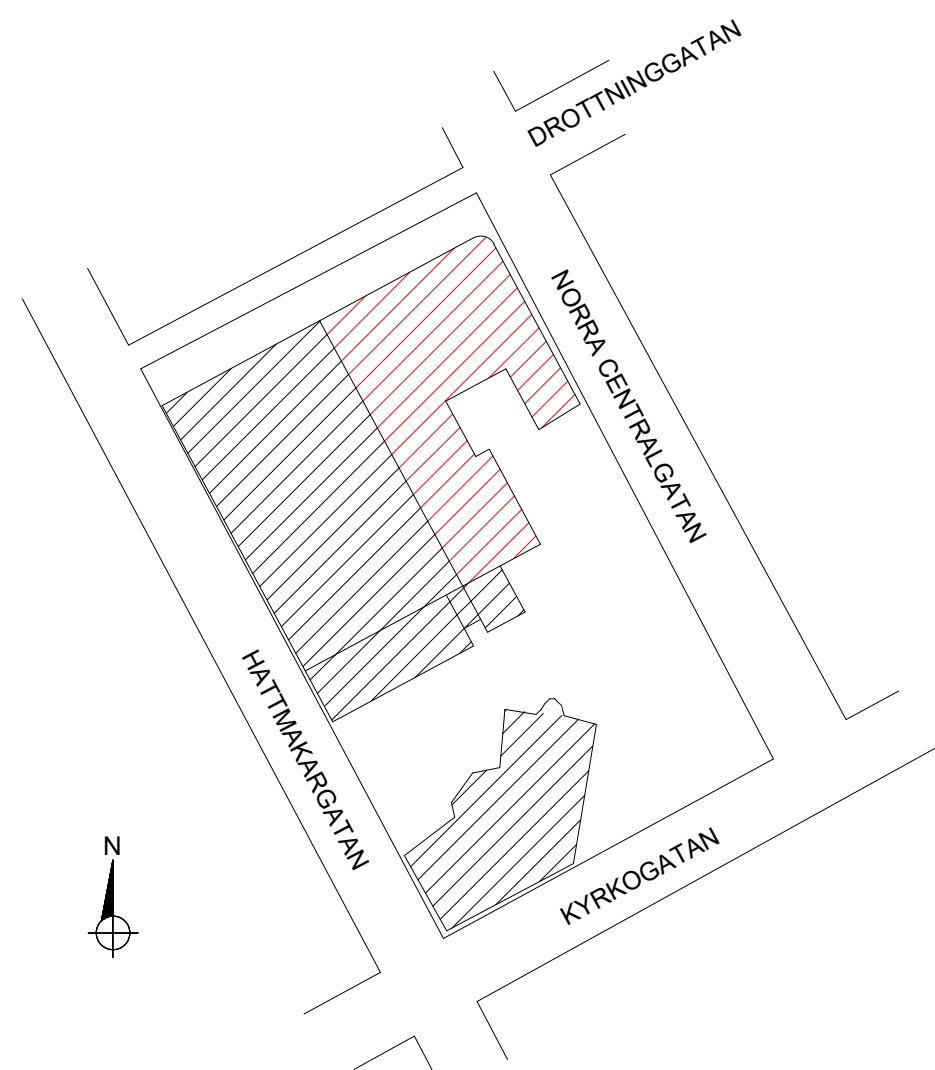
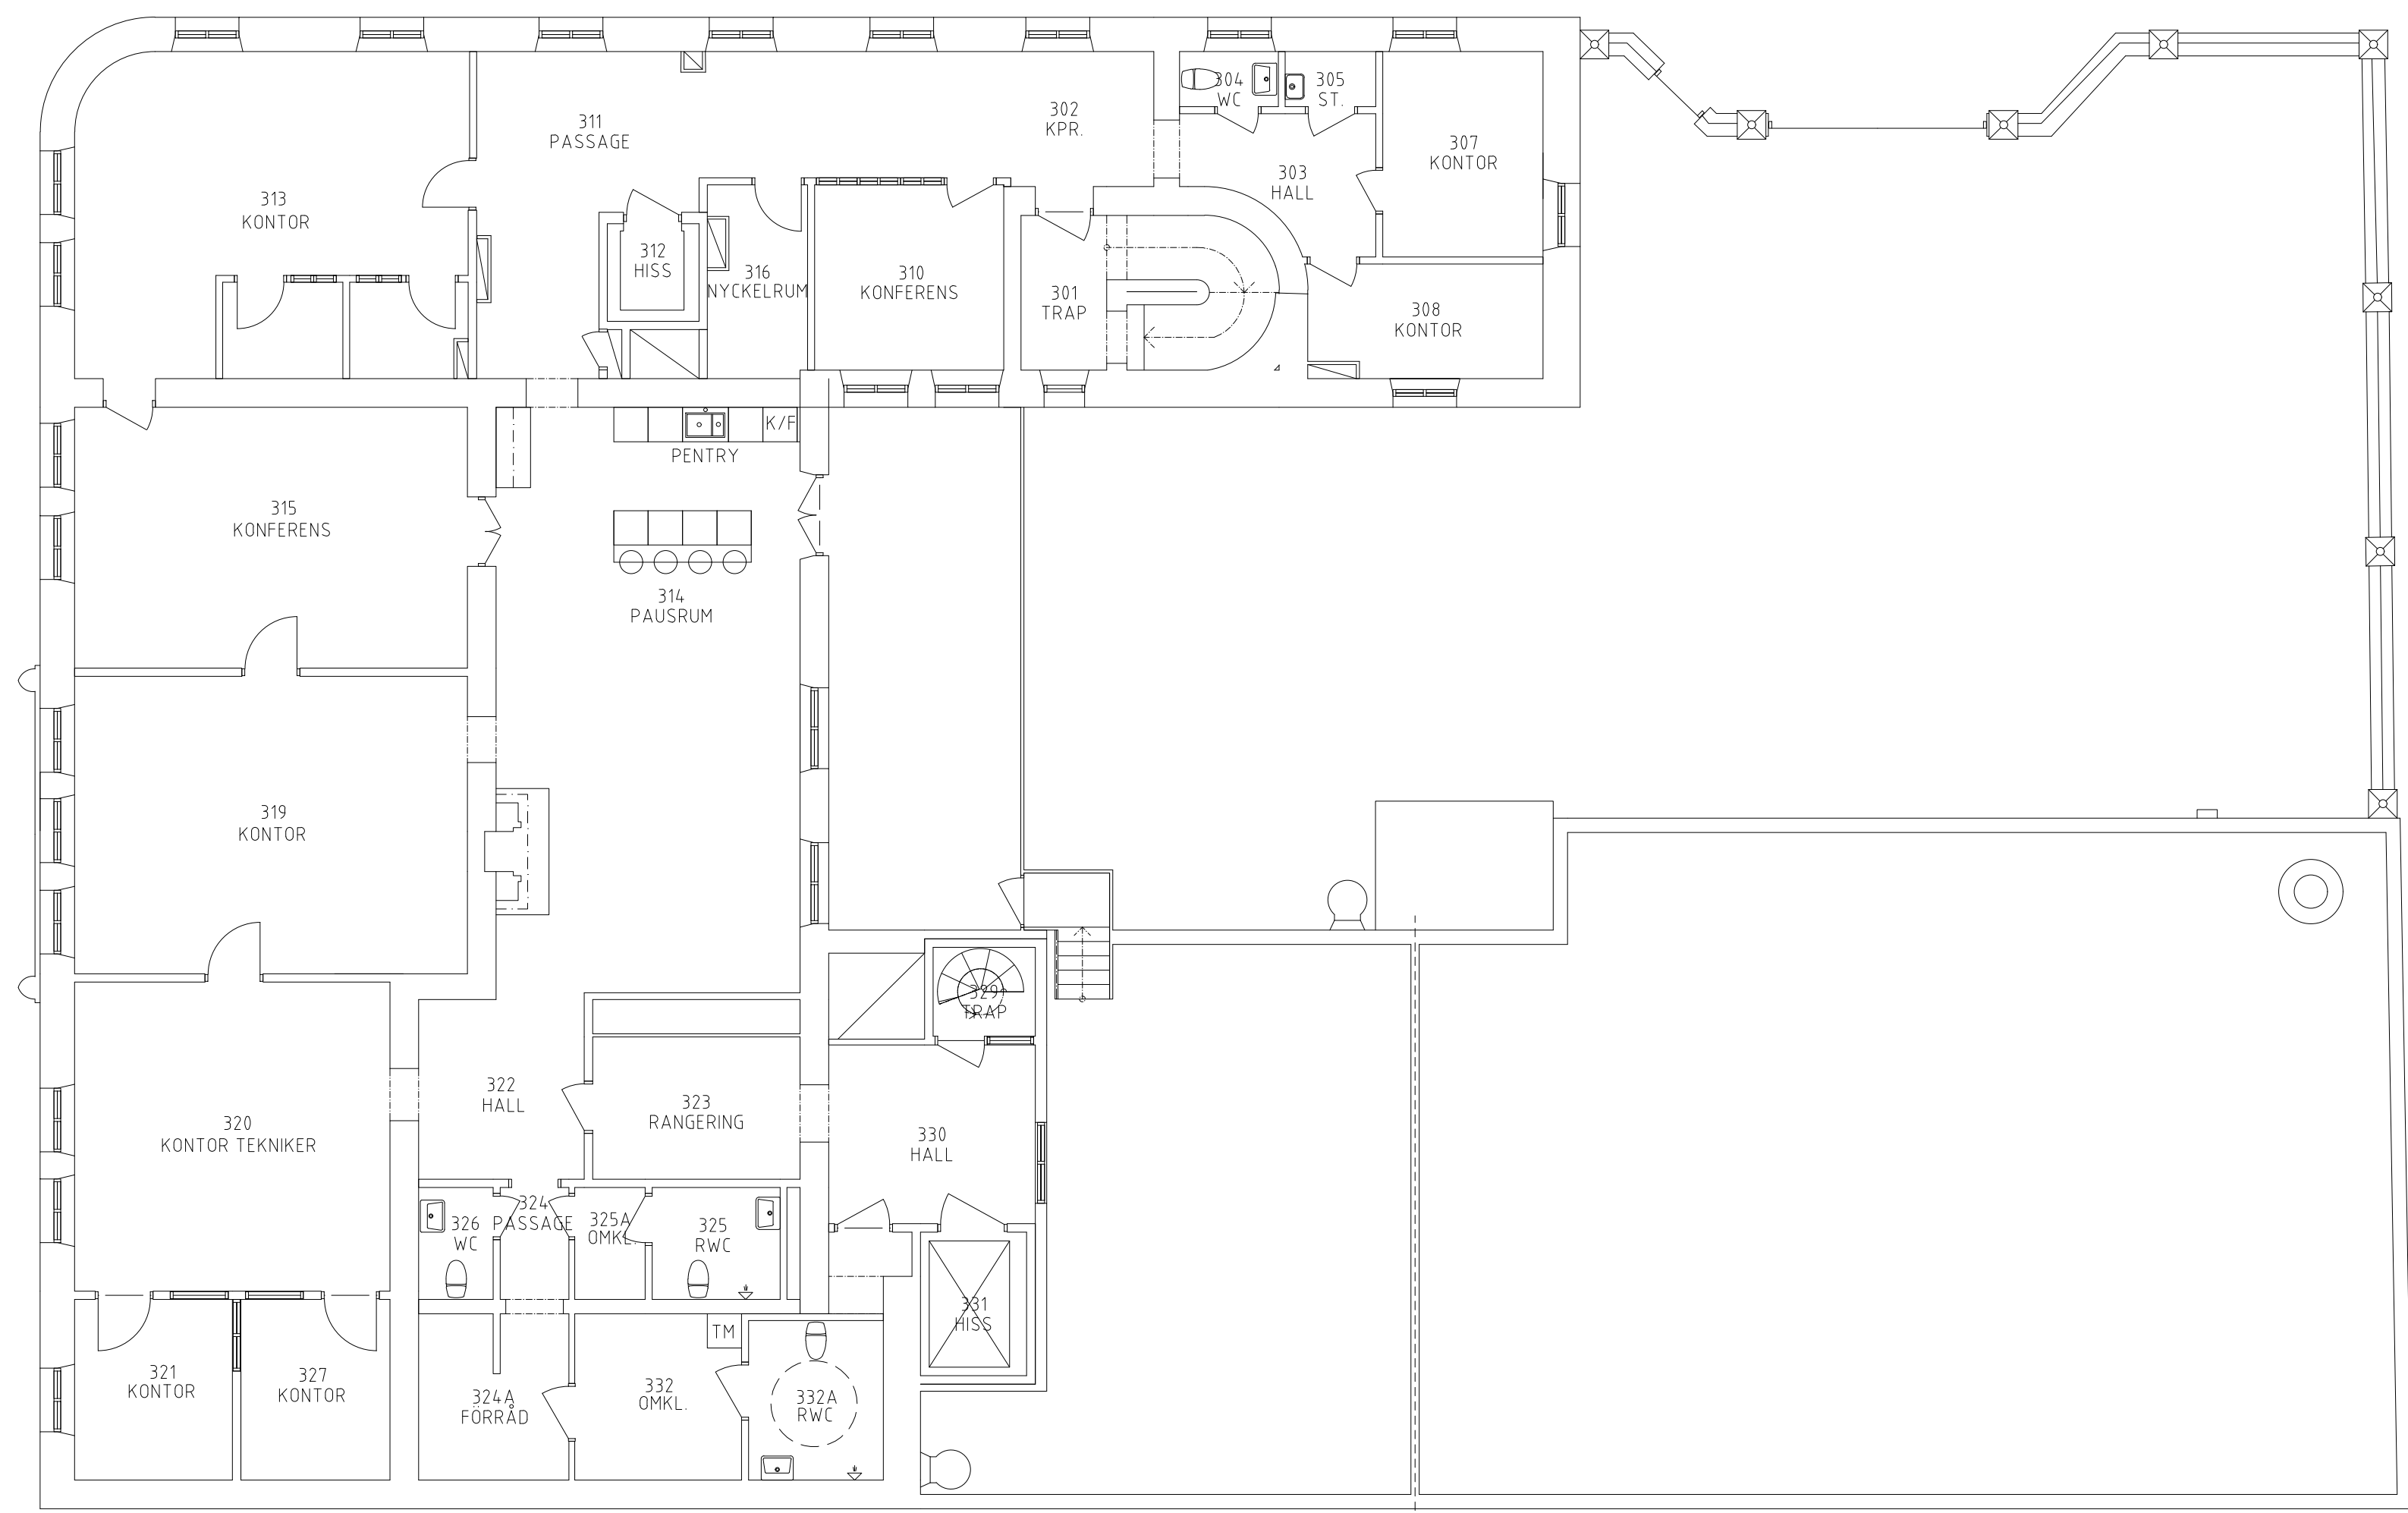


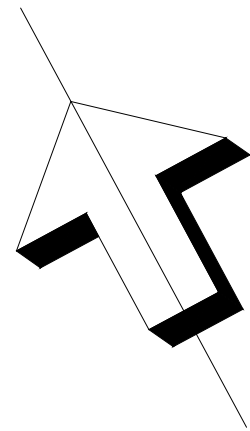

715101-A40-0400
715101-A40-0300
715101-A40-0200
715101-A40-0100

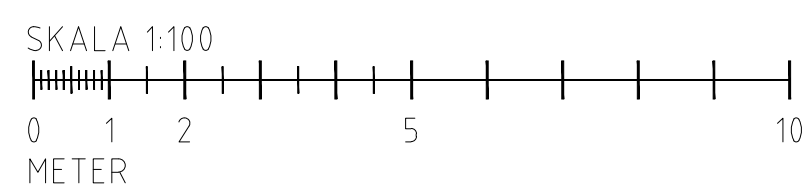

SKALA 1:100 (A1) 0 5 10

RELATIONSHANDLING			
A		BY	A
RET	ANT	REVIDEREN AVSER	SGN
FASTIGHET			
NORR 36:2			
GÄVLE			
ADRESS			
SVERIGES RIKSBANK			
DROTTNINGGATAN 34			
PLAN 3, 1 TR.			
ÖVERSIKT			
RITINGSNUMMER			
715101-A40-1-0300			

Diös

PROJEKTNUM OCH NUMMER

FIRE SAFETY NORDIC

Laboratoriegränd 11
977 53 Luleå

info@fsn.se
www.fsn.se

KODFÖLT
FIRE SAFETY NORDIC AB

RITAD AV	HANDLÄGGARE	ARBETSDRUKER
J. LOFGREN	T. OLOFSSON	70203
ORT	DATUM	SKALA
LULEÅ	2019-07-03	A1 1:100 A3 1:200