



PLAN 1 BYGGNAD 310

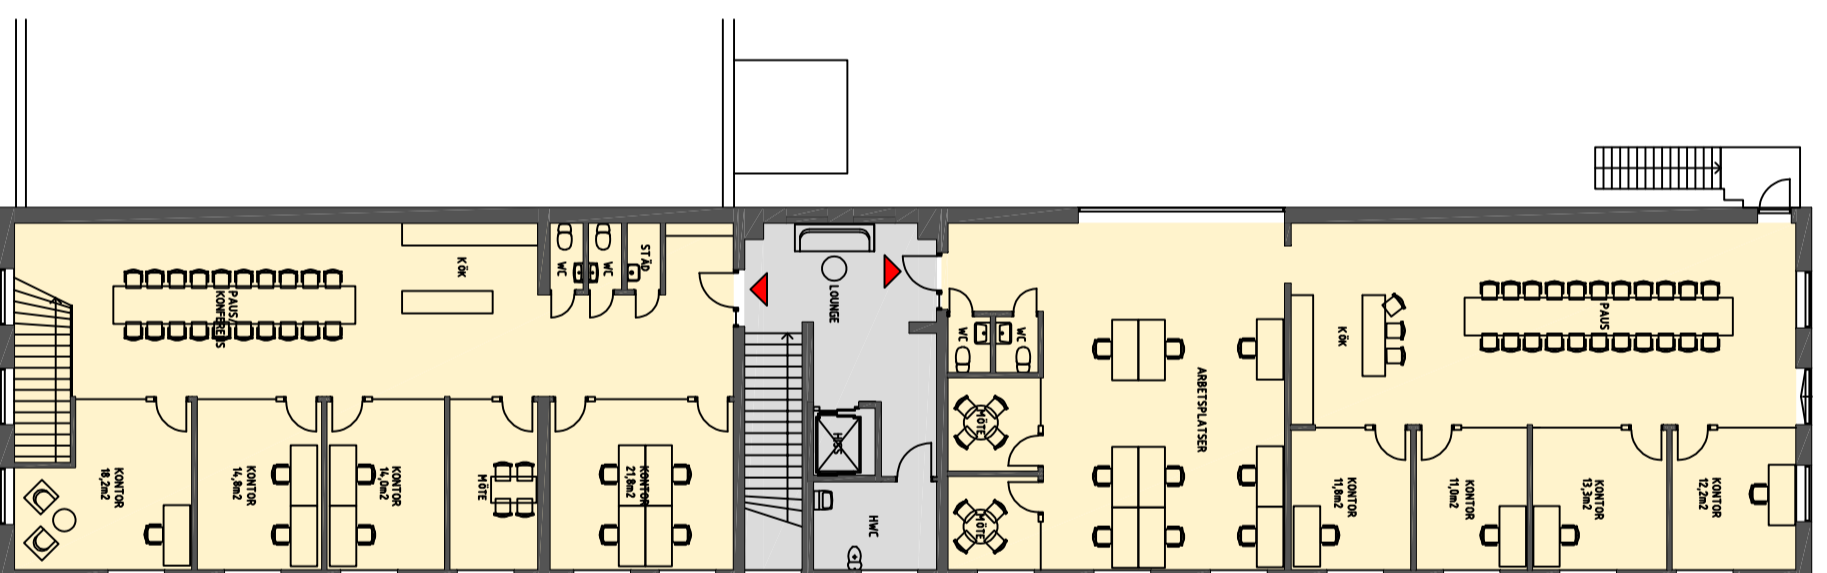

PLAN 2 BYGGNAD 310

FÖRSLAG  MATS DAHLINSTRÖM ARKITEKTKONTOR				
ELEFANTEN 1				
DMBYGGNAD				
PLAN 1 OCH 2				
1:100/1:200				
A 01				
EXTERNA REFERENSER:				