
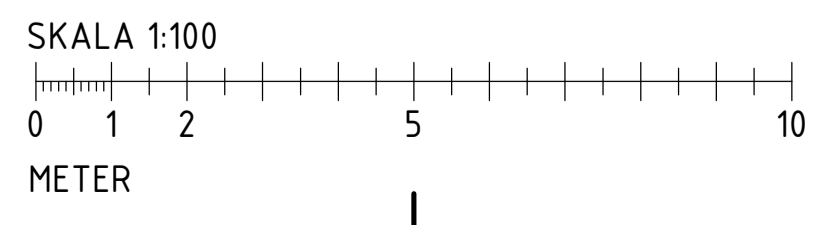


C:\CAD\REVIT\2020\Modhuset_1036241_2020_ellin.lomtom.rvt
2022-01-28 10:54:35

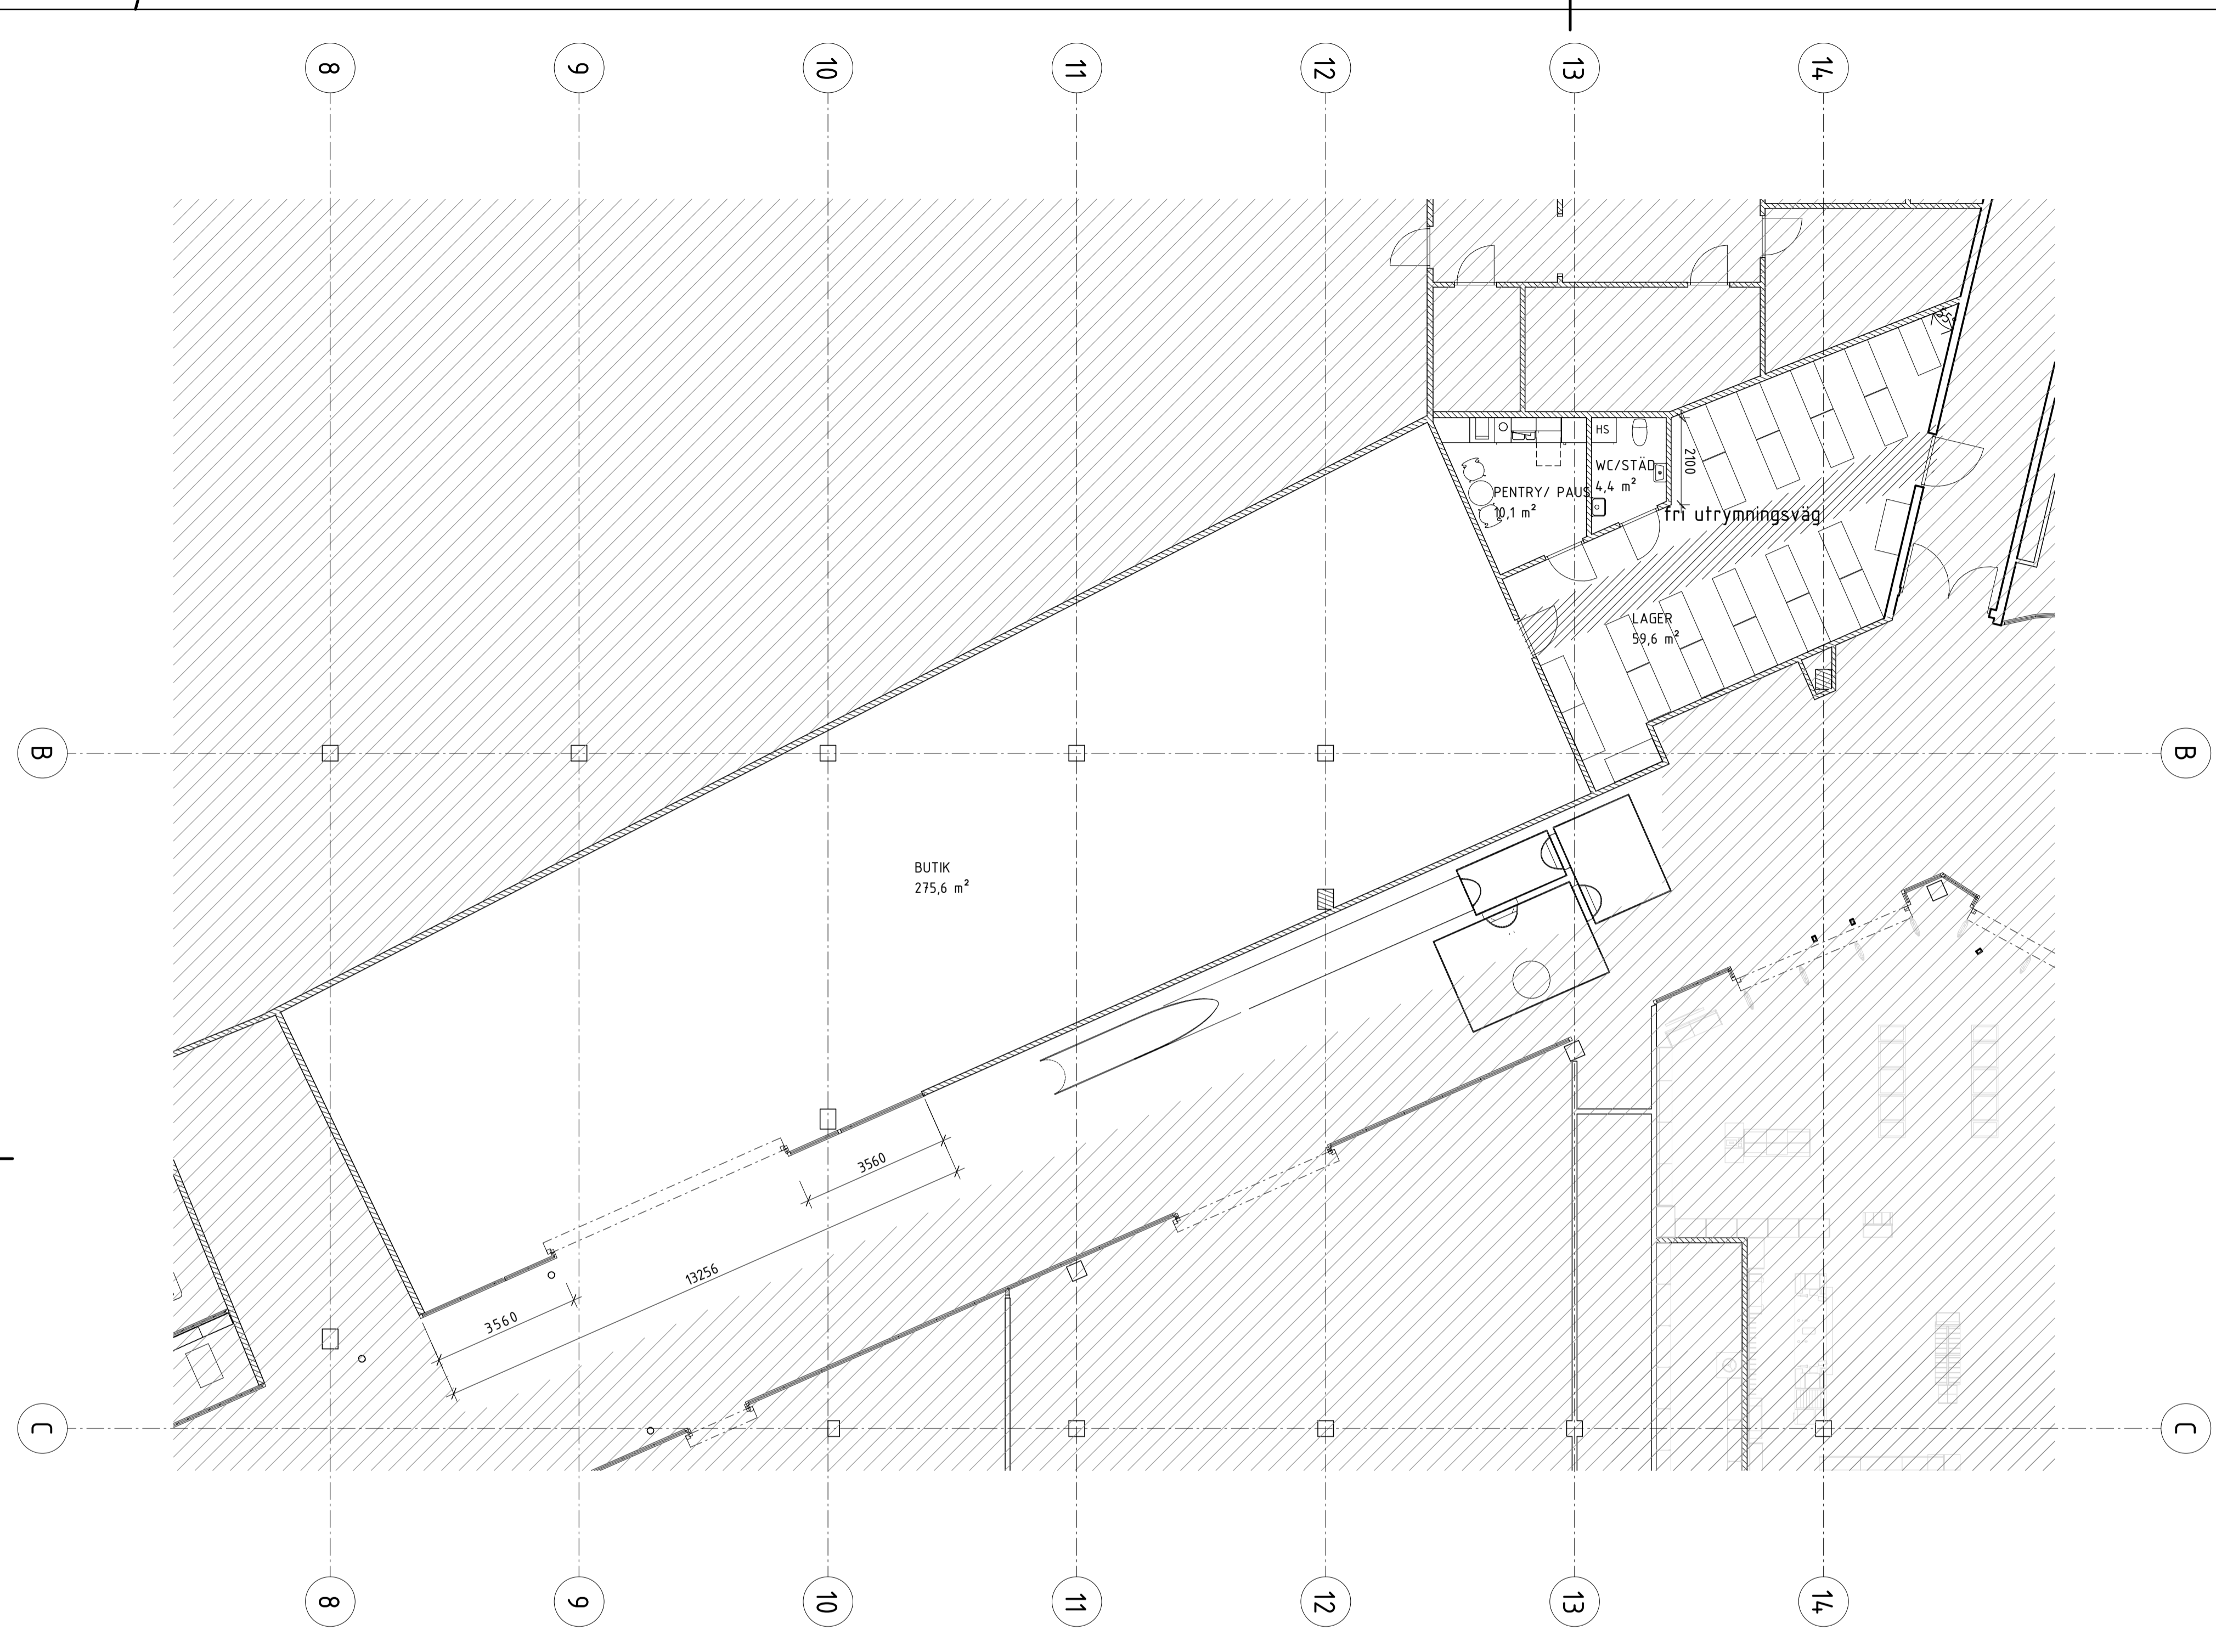


PRELIMINÄR HANDLING
2022-01-28

BET	ÄNDRINGEN AVSER	DATUM	SIGN
-----	-----------------	-------	------

BYGGHANDLING

MODEHUSET
Bilen 11

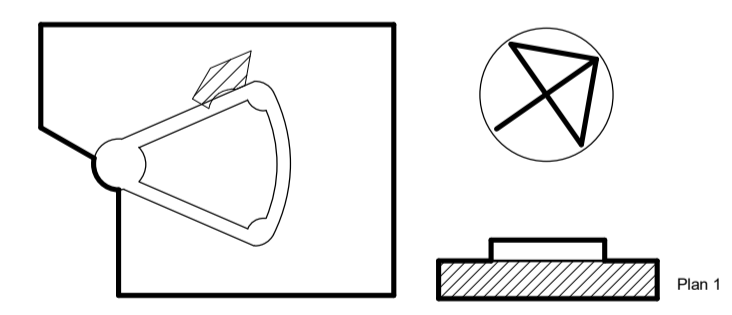

A	TENGBOM	tel. 0480-36 36 81
E	ELIA	tel. 0480-42 00 10
VS	MAGNUS VVS-TEKNIK AB	tel. 070-377 37 16
V	SWECO	tel. 08-695 60 00
SP	SWECO	tel. 08-695 60 00

UPPDRAG NR 1036241	RITAD/KONSTR. AV JOHP	HANDLÄGGARE ULST
DATUM	ANSVÄRIG ELLO	

OMBYGGNAD KÖPCENTER
BUTIK LEKIA

SKALA A1 1:100 A3 1:200	NUMMER A-40-1-1120	BET
-------------------------------	-----------------------	-----