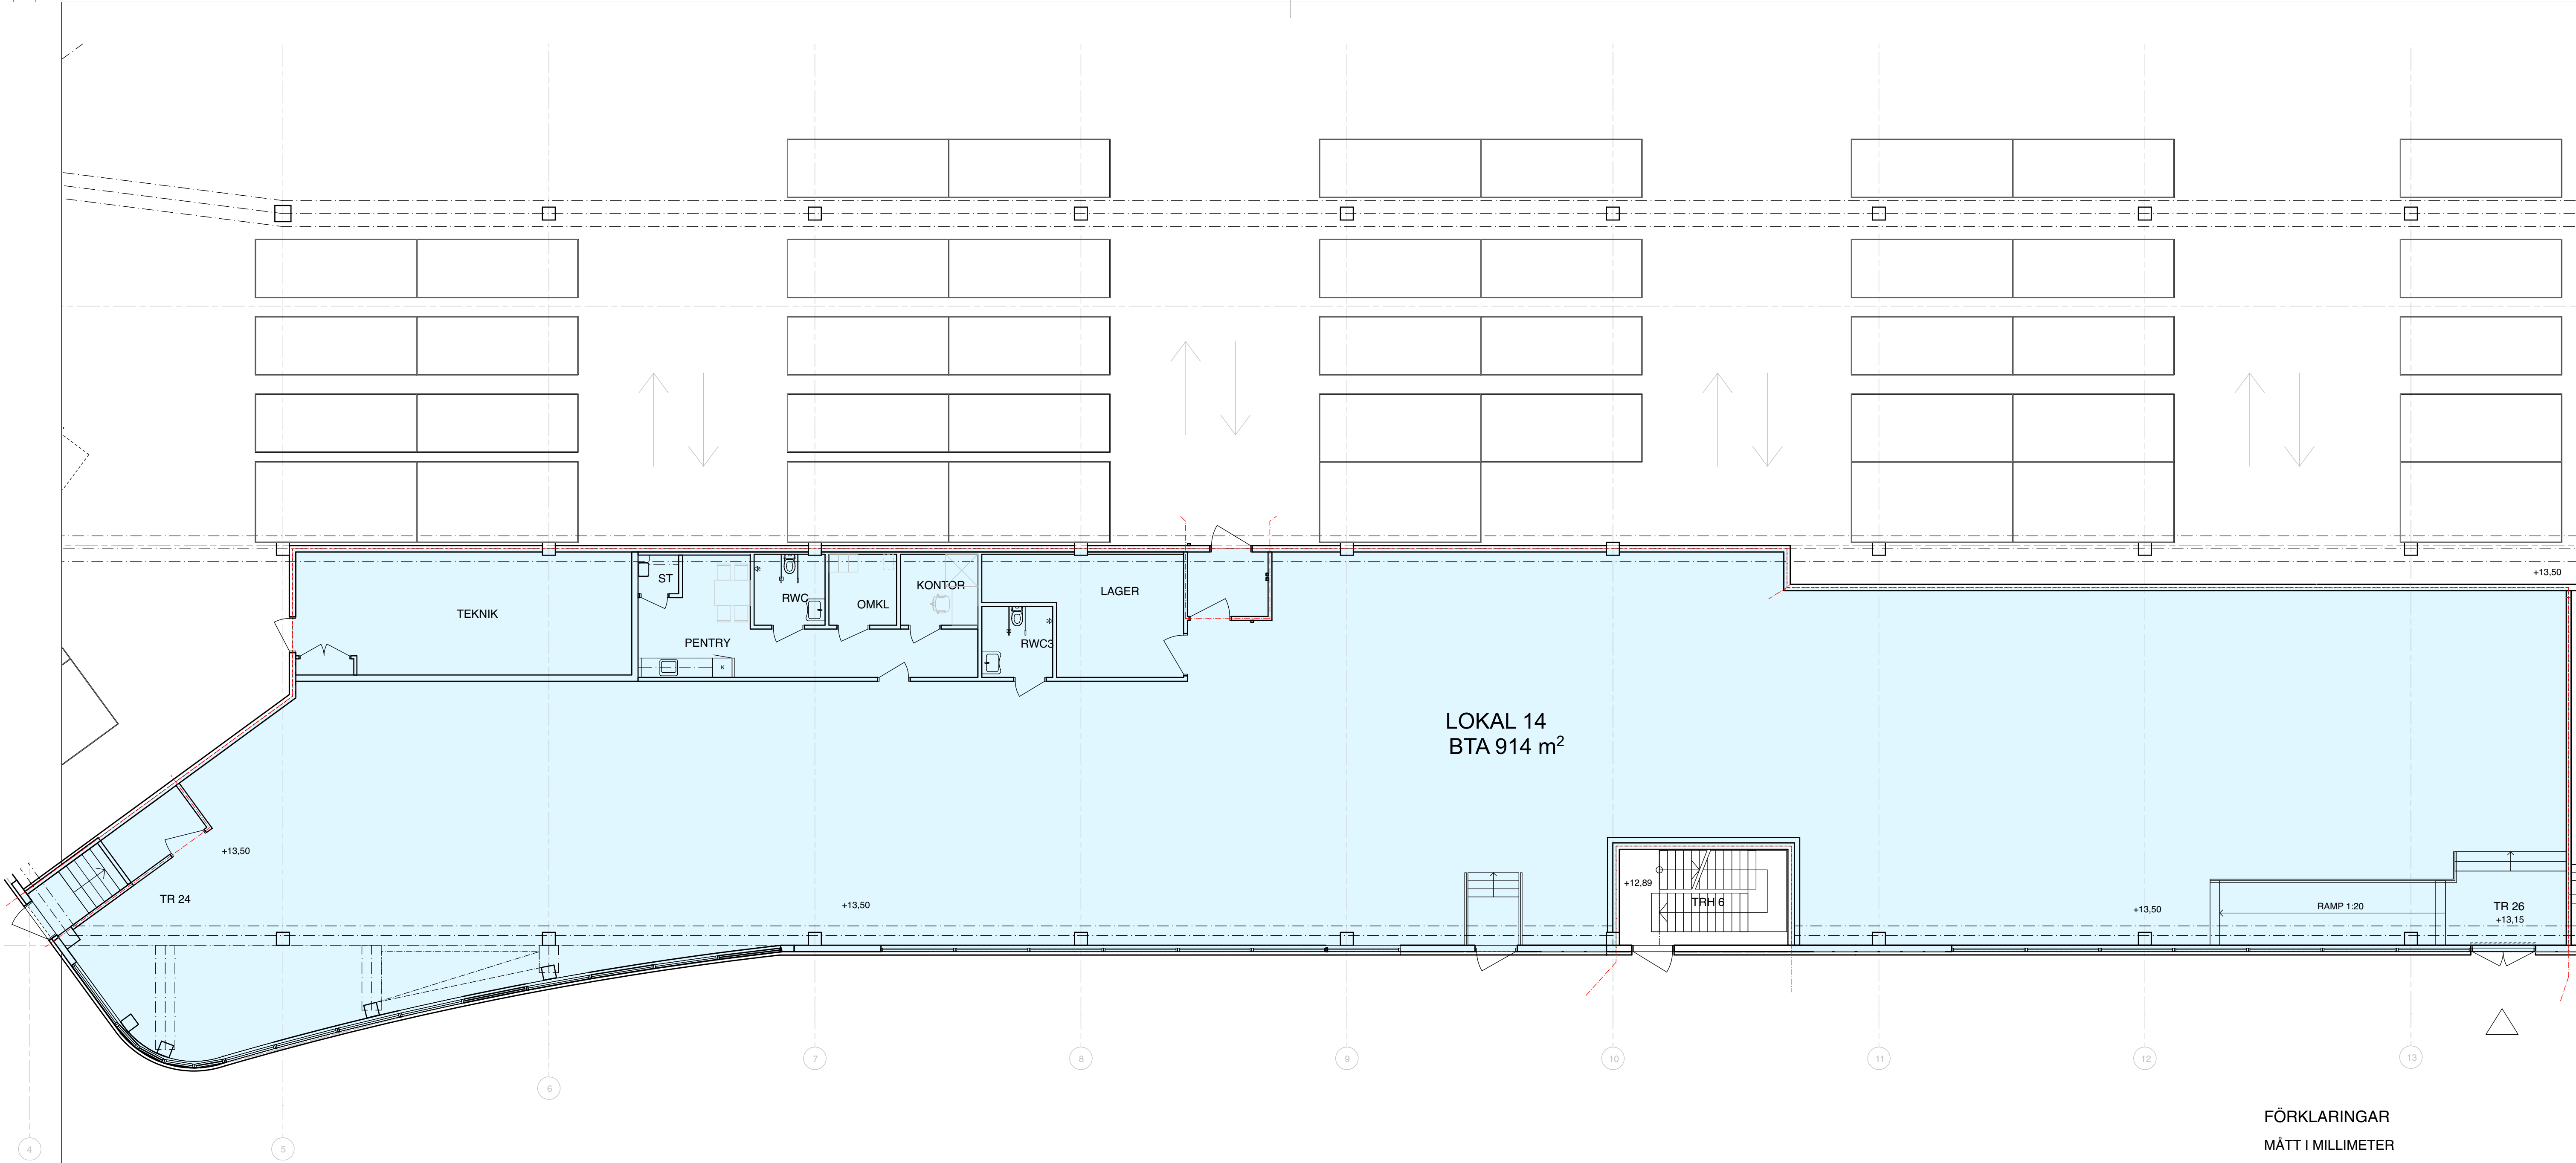


FÖRKLARINGAR
MÅTT I MILLIMETER
UNDERLAG HAR TILLHANDAHÅLLITS AV
BESTÄLLARE.

BET	ÄNDRING AVSER		DATUM	Sign.
FÖRHANDSKOPIA				
BARKARBY 2:35 JÄRFÄLLA KOMMUN				
A	MAPARK			
UPPDRAG NR	RITAD AV		HANDLÄGGARE	
	M. PERSSON			
DATUM	ANSVARIG			
2025-03-20	M. PERSSON			
LOKAL L14				
SKALA	NUMMER			BET
1:100	A-40-1-01			